


ЧЕРТЕЖ МЕЖЕВАНИЯ ТЕРРИТОРИИ
 "Техническое перевооружение нефтегазосборного трубопровода от АГЗУ № 1 Стреловского месторождения до МНС Стреловского месторождения" в границах сельского поселения Русская Васильевка муниципального района Кошкинский Самарской области

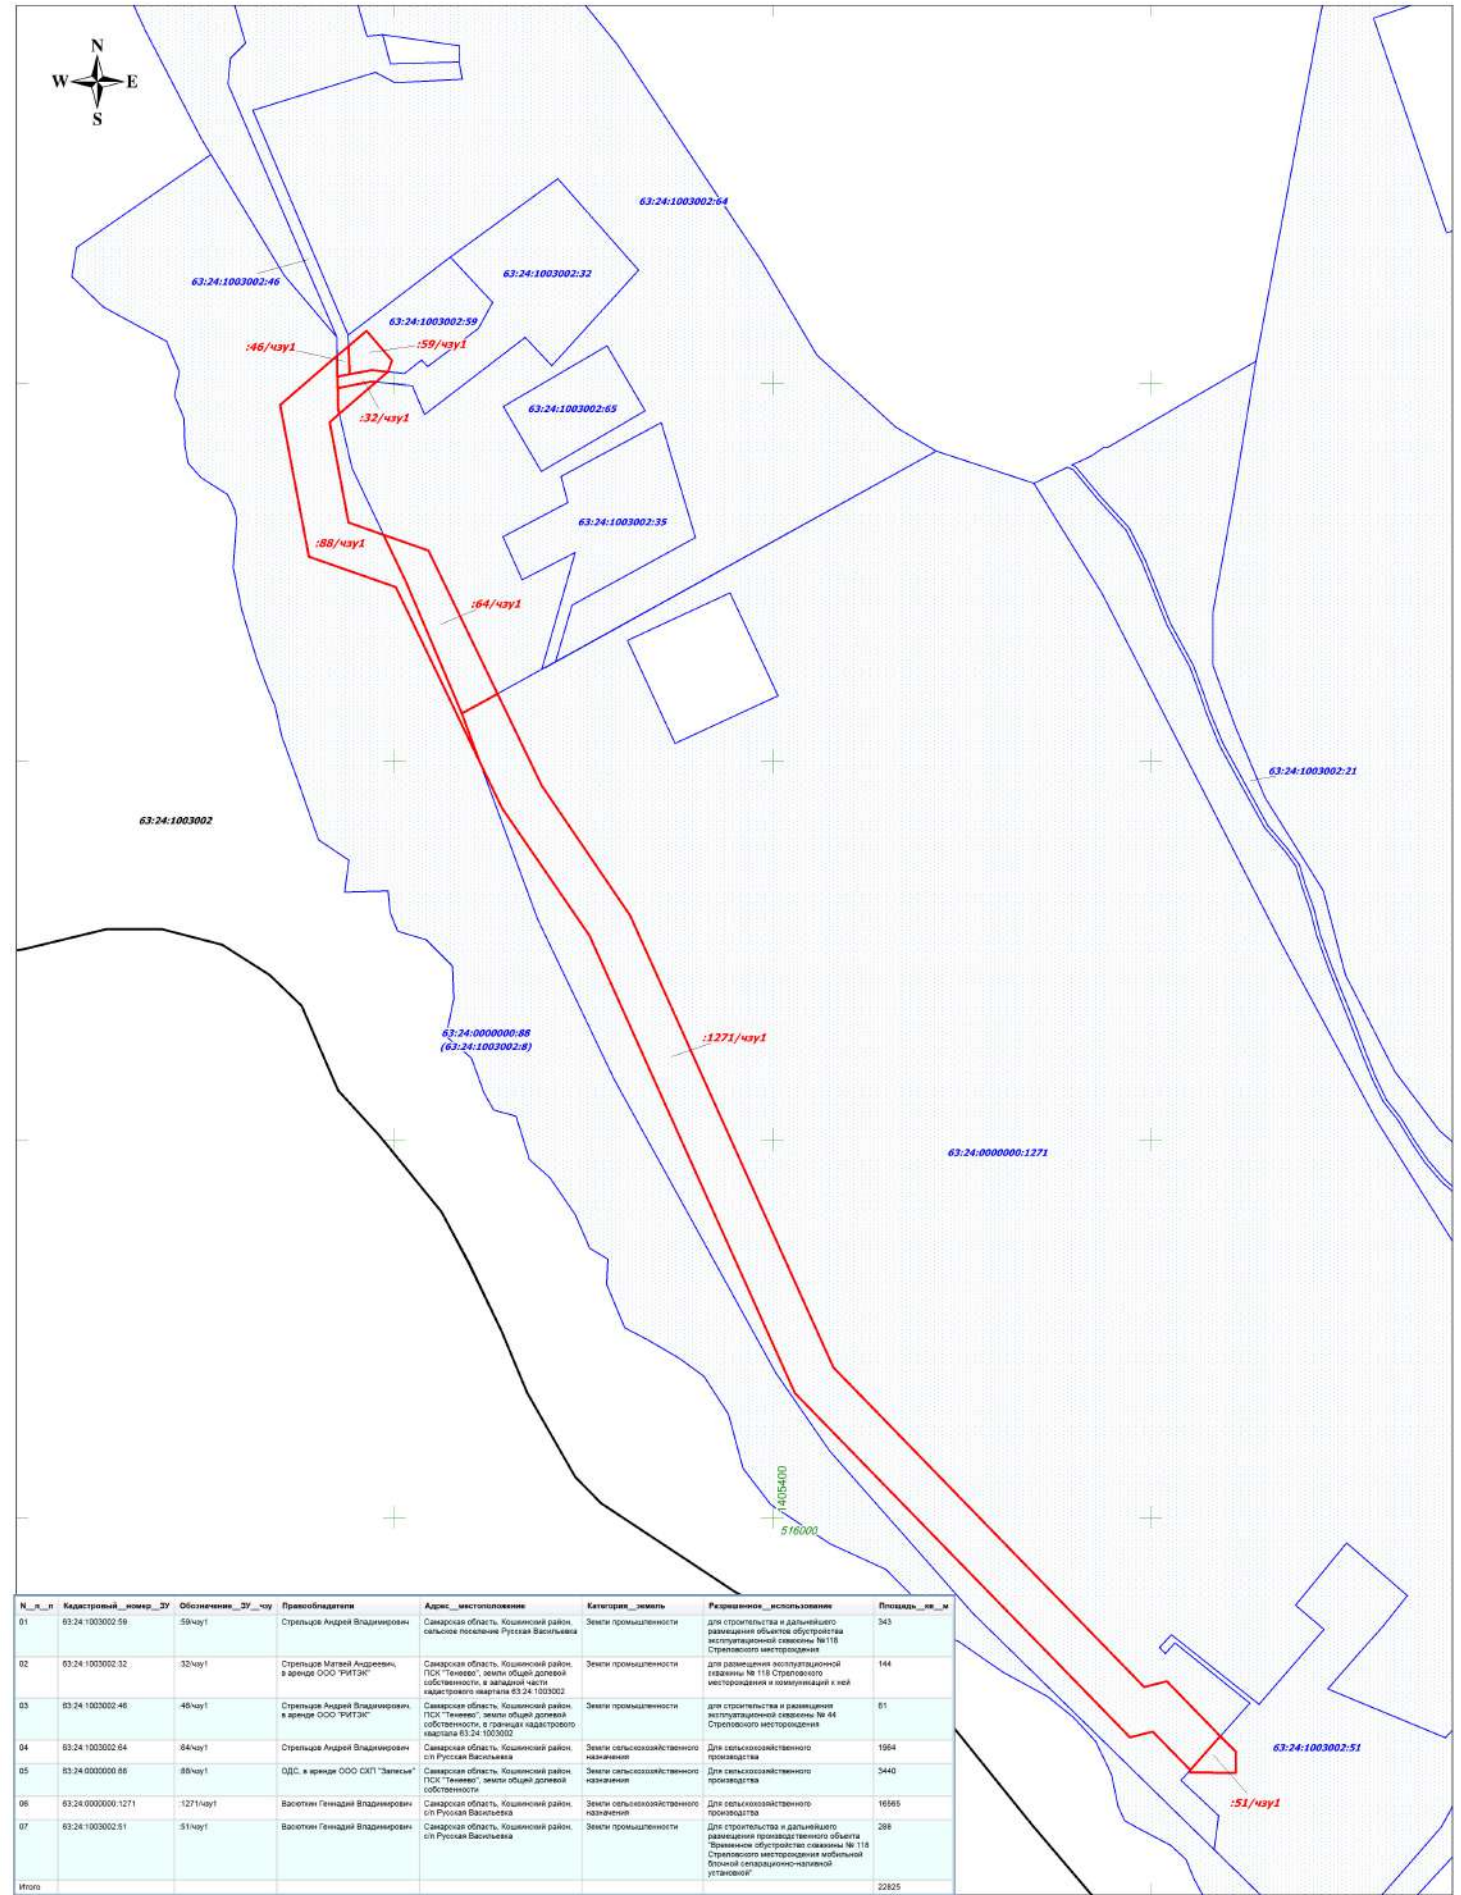

N_п/п	Кадастровый_номер_ЗУ	Обозначение_ЗУ_чпу	Преобладающие	Адрес_местоположения	Категория_земли	Разрешенное_использование	Площадь_кв_м
01	63:24:1003002:59	59/чзп1	Стрельцов Андрей Владимирович	Самарская область, Кошкинский район, сельское поселение Русская Васильевка	Земли промышленности	для строительства и дальнейшего размещения объектов обустройства эксплуатационной скважины №118 Стреловского месторождения	343
02	63:24:1003002:32	32/чзп1	Стрельцов Матвей Андреевич, в аренде ООО "РИТЭК"	Самарская область, Кошкинский район, ПСК "Темное", земли общей долевой собственности, в западной части кадастрового квартала 63:24:1003002	Земли промышленности	для размещения эксплуатационной скважины № 118 Стреловского месторождения и коммуникаций к ней	144
03	63:24:1003002:46	46/чзп1	Стрельцов Андрей Владимирович, в аренде ООО "РИТЭК"	Самарская область, Кошкинский район, ПСК "Темное", земли общей долевой собственности, в границах кадастрового квартала 63:24:1003002	Земли промышленности	для строительства и размещения эксплуатационной скважины № 44 Стреловского месторождения	61
04	63:24:1003002:64	64/чзп1	Стрельцов Андрей Владимирович	Самарская область, Кошкинский район, с/п Русская Васильевка	Земли сельскохозяйственного назначения	Для сельскохозяйственного производства	1964
05	63:24:0000000:66	66/чзп1	ОДС в аренде ООО СКП "Земель"	Самарская область, Кошкинский район, ПСК "Темное", земли общей долевой собственности	Земли сельскохозяйственного назначения	Для сельскохозяйственного производства	3440
06	63:24:0000000:1271	1271/чзп1	Василин Геннадий Владимирович	Самарская область, Кошкинский район, с/п Русская Васильевка	Земли сельскохозяйственного назначения	Для сельскохозяйственного производства	16566
07	63:24:1003002:51	51/чзп1	Василин Геннадий Владимирович	Самарская область, Кошкинский район, с/п Русская Васильевка	Земли промышленности	для строительства и дальнейшего размещения производственного объекта "Земельное обустройство скважины № 118 Стреловского месторождения мобильной флочной эксплуатационно-наливной установкой"	288
Итого							22825

- Условные обозначения:**
- Границы зон планируемого размещения линейных объектов
 - Граница кадастрового квартала и его номер
 - Граница земельного участка и его номер

Примечание:
 * Неиспользуемая для резервирования и изъятия для государственных и муниципальных нужд территория
 * Публичные сервитуты не установлены

ООО "РИТЭК"				Проект межевания территории для строительства объекта ООО "РИТЭК" "Техническое перевооружение нефтегазосборного трубопровода от АГЗУ № 1 Стреловского месторождения до МНС Стреловского месторождения" в границах сельского поселения Русская Васильевка муниципального района Кошкинский Самарской области		
Изм.	Лист	№ документа	Подпись	Дата		Проект межевания территории. Графическая территория
Исполнит.	Проектировал	Ховрин Н.А.	Е.В.	2020		
Директор						Стадия Лист Листов 1 1
Чертеж межевания территории. М 1:2000						ООО "Средневожская землеустроительная компания" г. Самара