


МАТЕРИАЛЫ ПО ОСНОВАНИЮ ПРОЕКТА МЕЖЕВАЯ ТЕРРИТОРИИ
 "Техническое перевооружение нефтегазосборного трубопровода от АГЗУ № 1 Стреловского месторождения до МНС Стреловского месторождения" в границах сельского поселения Русская Васильевка муниципального района Кошкинский Самарской области

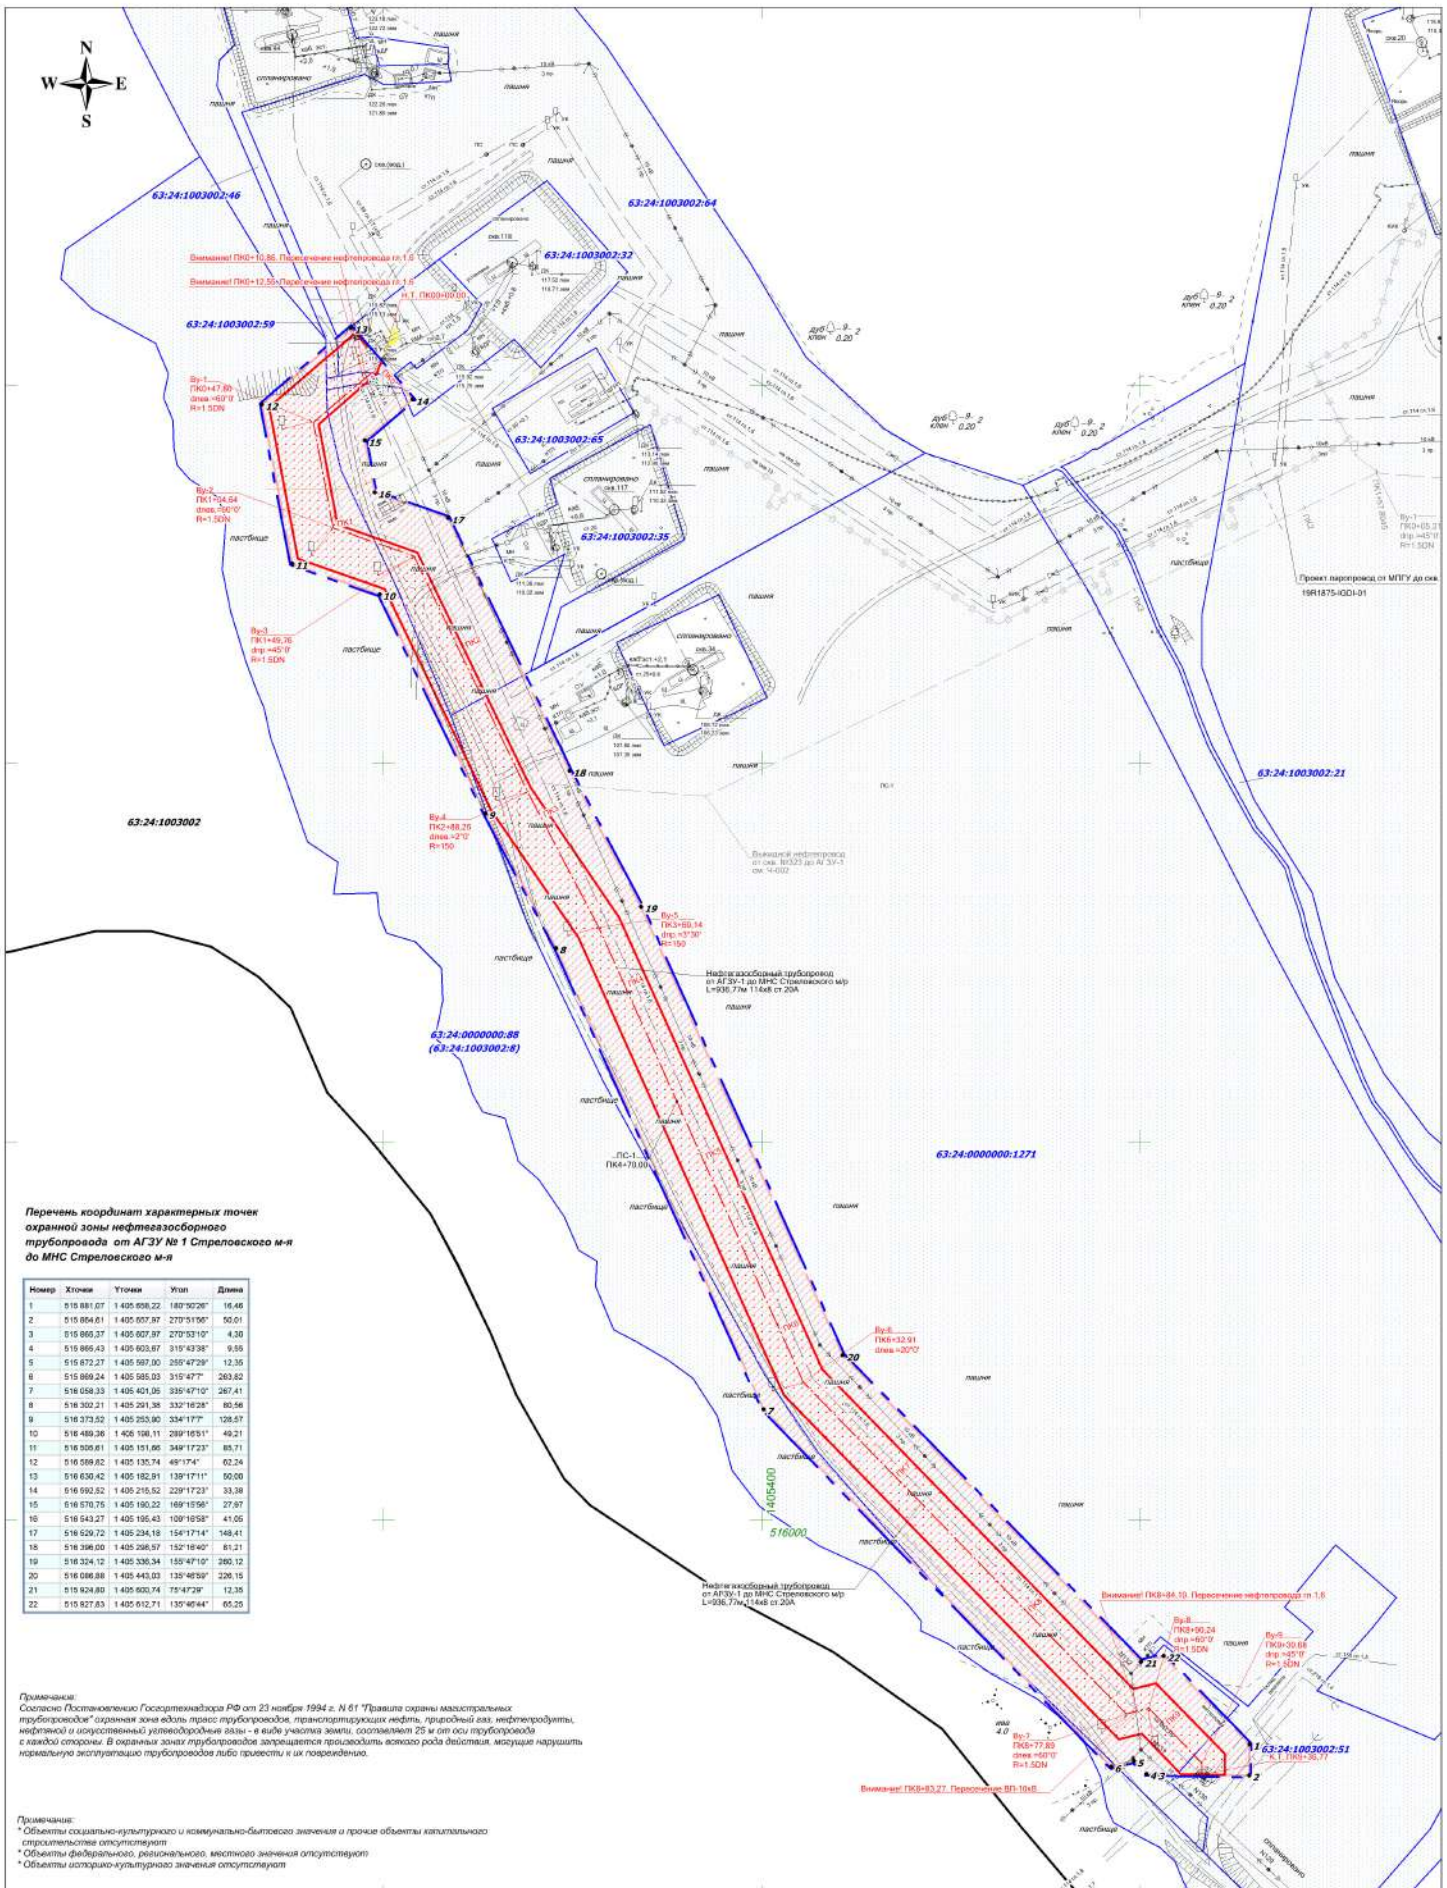

Перечень координат характерных точек охранный зоны нефтегазосборного трубопровода от АГЗУ № 1 Стреловского м-я до МНС Стреловского м-я

Номер	Хотек	Уточка	Угол	Длина
1	515 881.07	1 405 628.22	180°00'26"	16.46
2	515 884.01	1 405 607.97	270°51'00"	50.01
3	515 865.37	1 405 607.97	270°53'10"	4.30
4	515 865.43	1 405 603.67	315°43'38"	9.55
5	515 872.27	1 405 587.00	285°47'29"	12.35
6	515 869.24	1 405 585.03	315°47'7"	263.82
7	516 058.33	1 405 401.05	335°47'10"	267.41
8	516 302.21	1 405 291.38	332°16'28"	89.58
9	516 372.52	1 405 253.90	334°11'7"	138.57
10	516 409.26	1 405 198.11	289°16'51"	49.21
11	516 309.61	1 405 151.66	349°17'23"	85.71
12	516 089.82	1 405 135.74	49°17'4"	62.24
13	516 630.42	1 405 182.91	139°17'11"	90.00
14	516 692.52	1 405 215.52	229°17'23"	33.38
15	516 670.75	1 405 190.22	169°15'58"	27.87
16	516 643.27	1 405 195.43	109°19'58"	41.05
17	516 529.72	1 405 234.19	154°17'14"	349.41
18	516 396.20	1 405 298.57	152°18'40"	61.21
19	516 324.12	1 405 330.34	153°47'10"	290.12
20	516 089.88	1 405 443.03	135°48'39"	226.15
21	515 924.80	1 405 620.74	79°47'29"	12.35
22	515 927.83	1 405 612.71	135°49'44"	65.23

Примечание:
 Согласно Постановлению Государственного РФ от 23 ноября 1994 г. № 61 "Правила охраны магистральных трубопроводов" охранная зона вдоль трасс трубопроводов, транспортирующих нефть, природный газ, нефтепродукты, нефтяной и коксовый газ, углеводородные газы - в виде участка земли, составляет 25 м от оси трубопровода с каждой стороны. В охранных зонах трубопроводов запрещается производить всякого рода действия, могущие нарушить нормальную эксплуатацию трубопроводов либо привести к их повреждению.

Примечание:
 * Объекты социально-культурного и историко-бытового значения и прочие объекты капитального строительства отсутствуют
 * Объекты федеральной, региональной, местного значения отсутствуют
 * Объекты историко-культурного значения отсутствуют

- Условные обозначения:**
- Границы территории, в отношении которой осуществляется подготовка проекта планировки
 - Границы зон планируемого размещения линейных объектов
 - Граница кадастрового квартала и его номер
 - Граница земельного участка и его номер
 - Границы зон с особыми условиями использования территории (Нефтегазосборный трубопровод)
 - Номер характерной точки границы охранный зоны
 - - Проектируемая трасса нефтесборного трубопровода
 - ← 10 м → - Проектируемая ВЛ 10 кВ
 - - Дороги, проезды
 - - Трасса нефтепровода
 - ← 10 м → - ЛЭП воздушные

ООО "РИТЭК"				Проект межевания территории для строительства объекта ООО "РИТЭК" "Техническое перевооружение нефтегазосборного трубопровода от АГЗУ № 1 Стреловского месторождения до МНС Стреловского месторождения" в границах сельского поселения Русская Васильевка муниципального района Кошкинский Самарской области		
Изм.	Лист	№ документа	Подпись	Дата		
Исполнит.		Прозрачная Е.В.				
Директор		Ховрин Н.А.				
Материалы по обоснованию проекта межевания территории. Графическая часть				Стадия	Лист	
Чертеж зон с особыми условиями использования территории. М 1:2000				ПП	1	
ООО "Средневожская землеустроительная компания" г. Самара				Листов	1	