


**МАТЕРИАЛЫ ПО ОБОСНОВАНИЮ ПРОЕКТА ПЛАНИРОВКИ ТЕРРИТОРИИ**  
 "Техническое перевооружение нефтегазоборного трубопровода от АГЗУ № 1 Стреловского месторождения до МНС Стреловского месторождения" в границах сельского поселения Русская Васильевка муниципального района Кошкинский Самарской области

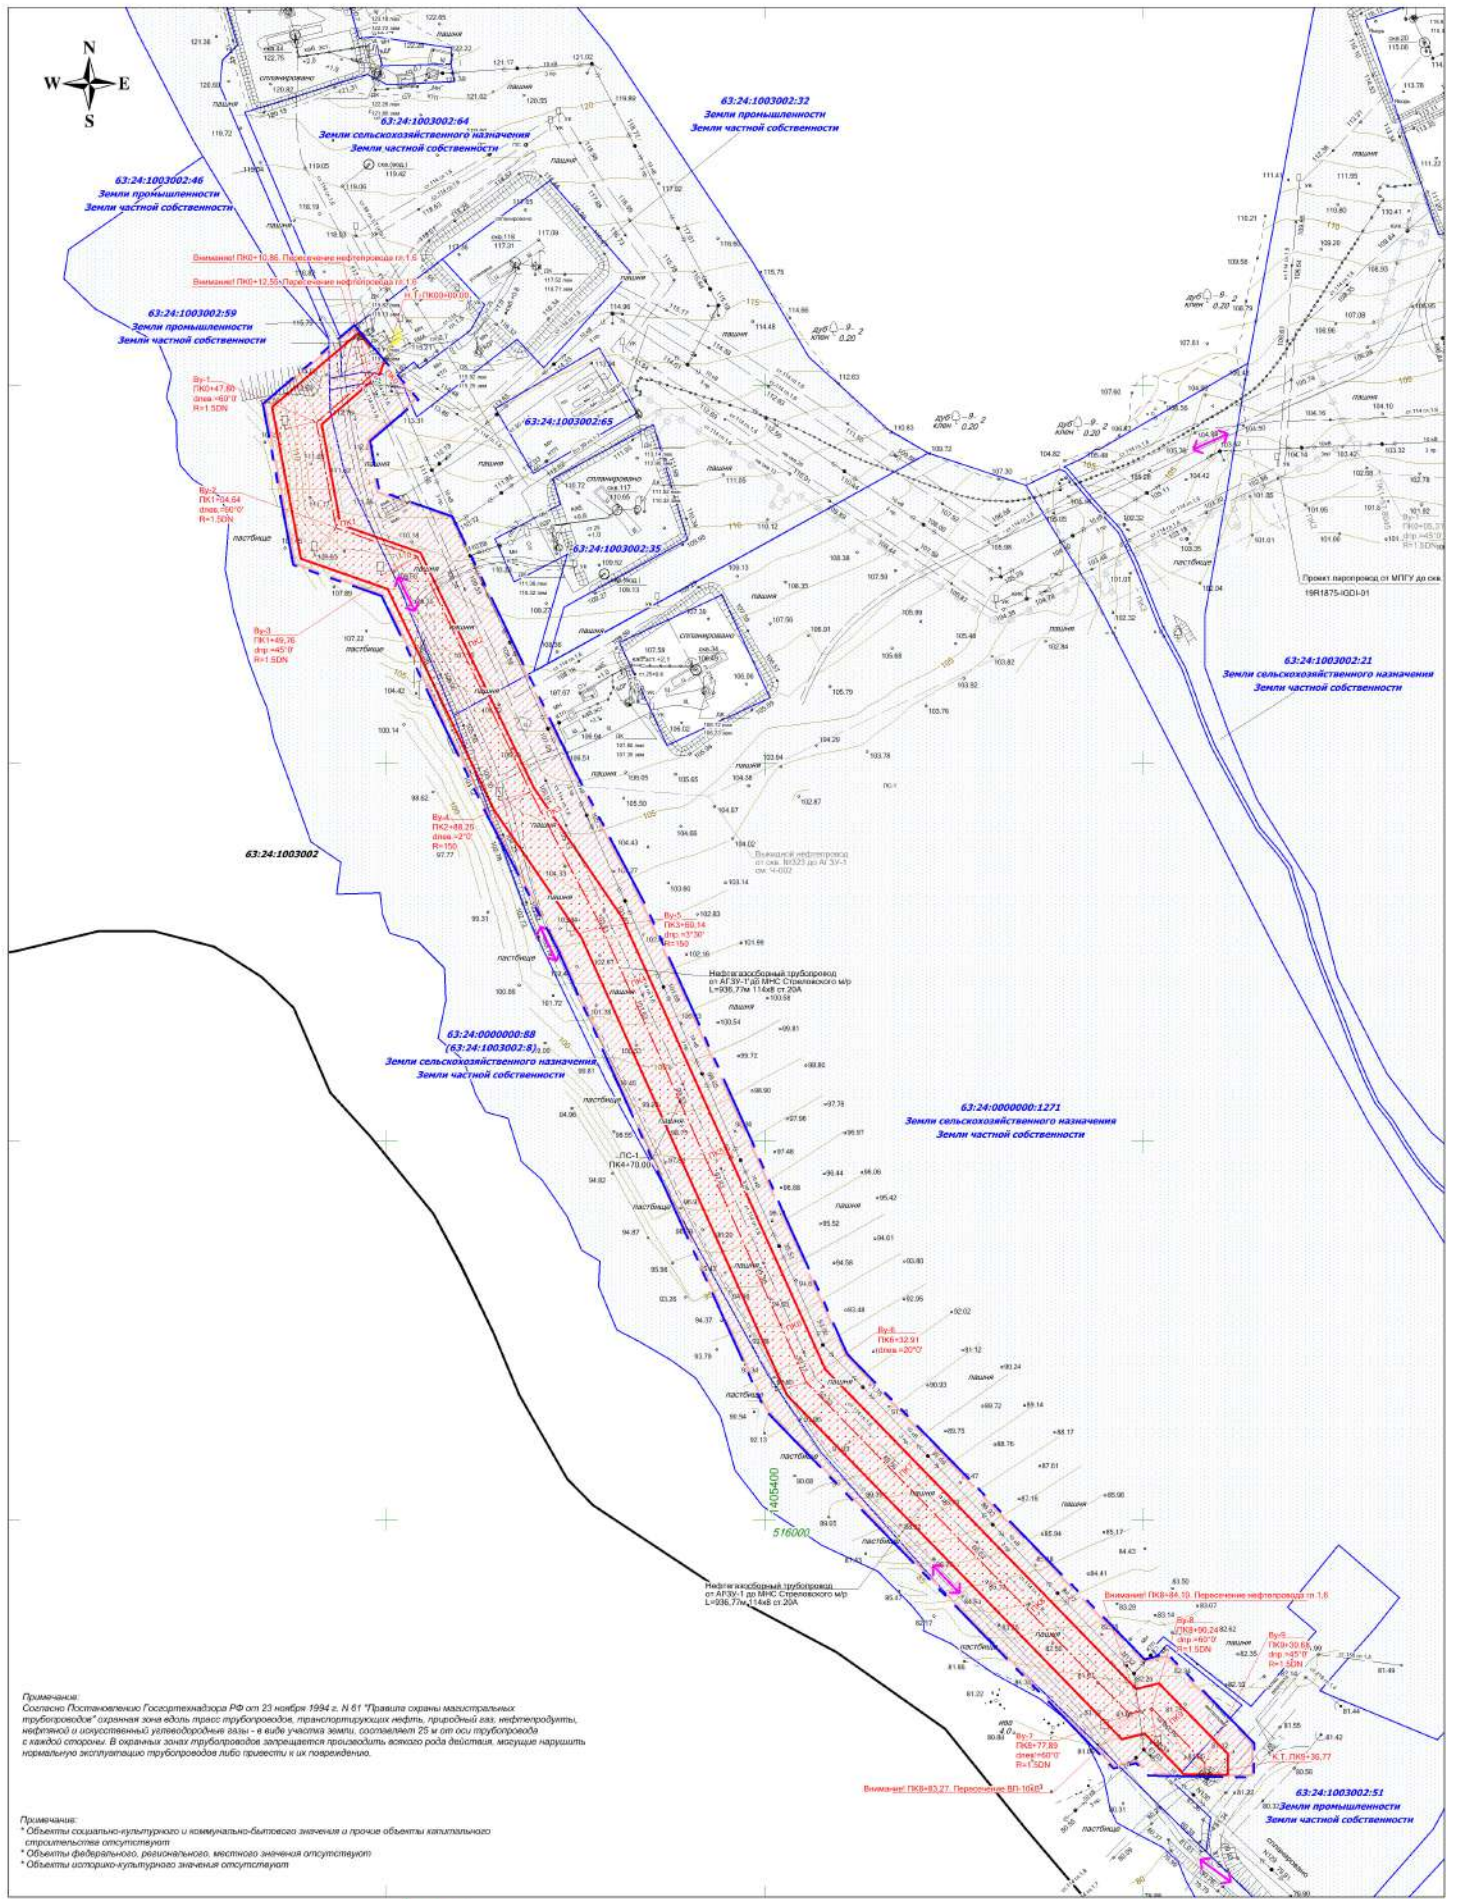

**Примечание:**  
 Согласно Постановлению Государственного РФ от 23 ноября 1994 г. № 61 "Правила охраны магистральных трубопроводов" охранный пояс вдоль трасс трубопровода, транспортирующих нефть, природный газ, нефтепродукты, нефтяной и газовый конденсат, углеводородные газы - в виде участка земли, составляет 25 м от оси трубопровода с каждой стороны. В охранный пояс трубопровода запрещается производить всякого рода действия, могущие нарушить нормальную эксплуатацию трубопровода либо повредить его.

**Примечание:**  
 \* Объекты социально-культурного и историко-бытового значения и прочие объекты капитального строительства отсутствуют  
 \* Объекты федеральной, региональной, местного значения отсутствуют  
 \* Объекты историко-культурного значения отсутствуют

- Условные обозначения:**
- Границы территории, в отношении которой осуществляется подготовка проекта планировки
  - Границы зон планируемого размещения линейных объектов
  - Граница кадастрового квартала и его номер
  - Граница земельного участка и его номер
  - Границы зон с особыми условиями использования территории (Нефтеоборный трубопровод)
  - - Направление движения
  - - Проектируемая трасса нефтеоборного трубопровода
  - - Проектируемая ВЛ 10 кВ
  - - Дороги, проезды
  - - Трасса нефтепровода
  - - ЛЭП воздушные

<b>ООО "РИТЭК"</b>				Проект планировки территории для строительства объекта ООО "РИТЭК" "Техническое перевооружение нефтегазоборного трубопровода от АГЗУ № 1 Стреловского месторождения до МНС Стреловского месторождения" в границах сельского поселения Русская Васильевка муниципального района Кошкинский Самарской области				
Изм.	Лист	№ документа	Подпись	Дата	<b>Раздел 3. Материалы по обоснованию проекта планировки территории. Графическая часть</b>	Стадия	Лист	Листов
Директор	Ховрин Н.А.	Проектировал Е.В.				ПП	1	1
Схема использования территории в границах подготовки проекта планировки территории. Схема организации улично-дорожной сети и схемы дренажной системы. Схема границ зон с особыми условиями использования территории. Схема границ территории. Графическая часть утверждена: 15.07.2018 г. 15:00. Подпись: [Подпись]						ООО "Средневолжская землестроительная компания" г. Самара		