


ПРОЕКТ ПЛАНИРОВКИ ТЕРРИТОРИИ ДЛЯ СТРОИТЕЛЬСТВА ОБЪЕКТА ООО "РИТЭК"
 "Техническое перевооружение нефтегазоборного трубопровода от АГЗУ №1 Стреловского месторождения до МНС Стреловского месторождения" в границах сельского поселения Русская Васильевка муниципального района Кошкинский Самарской области

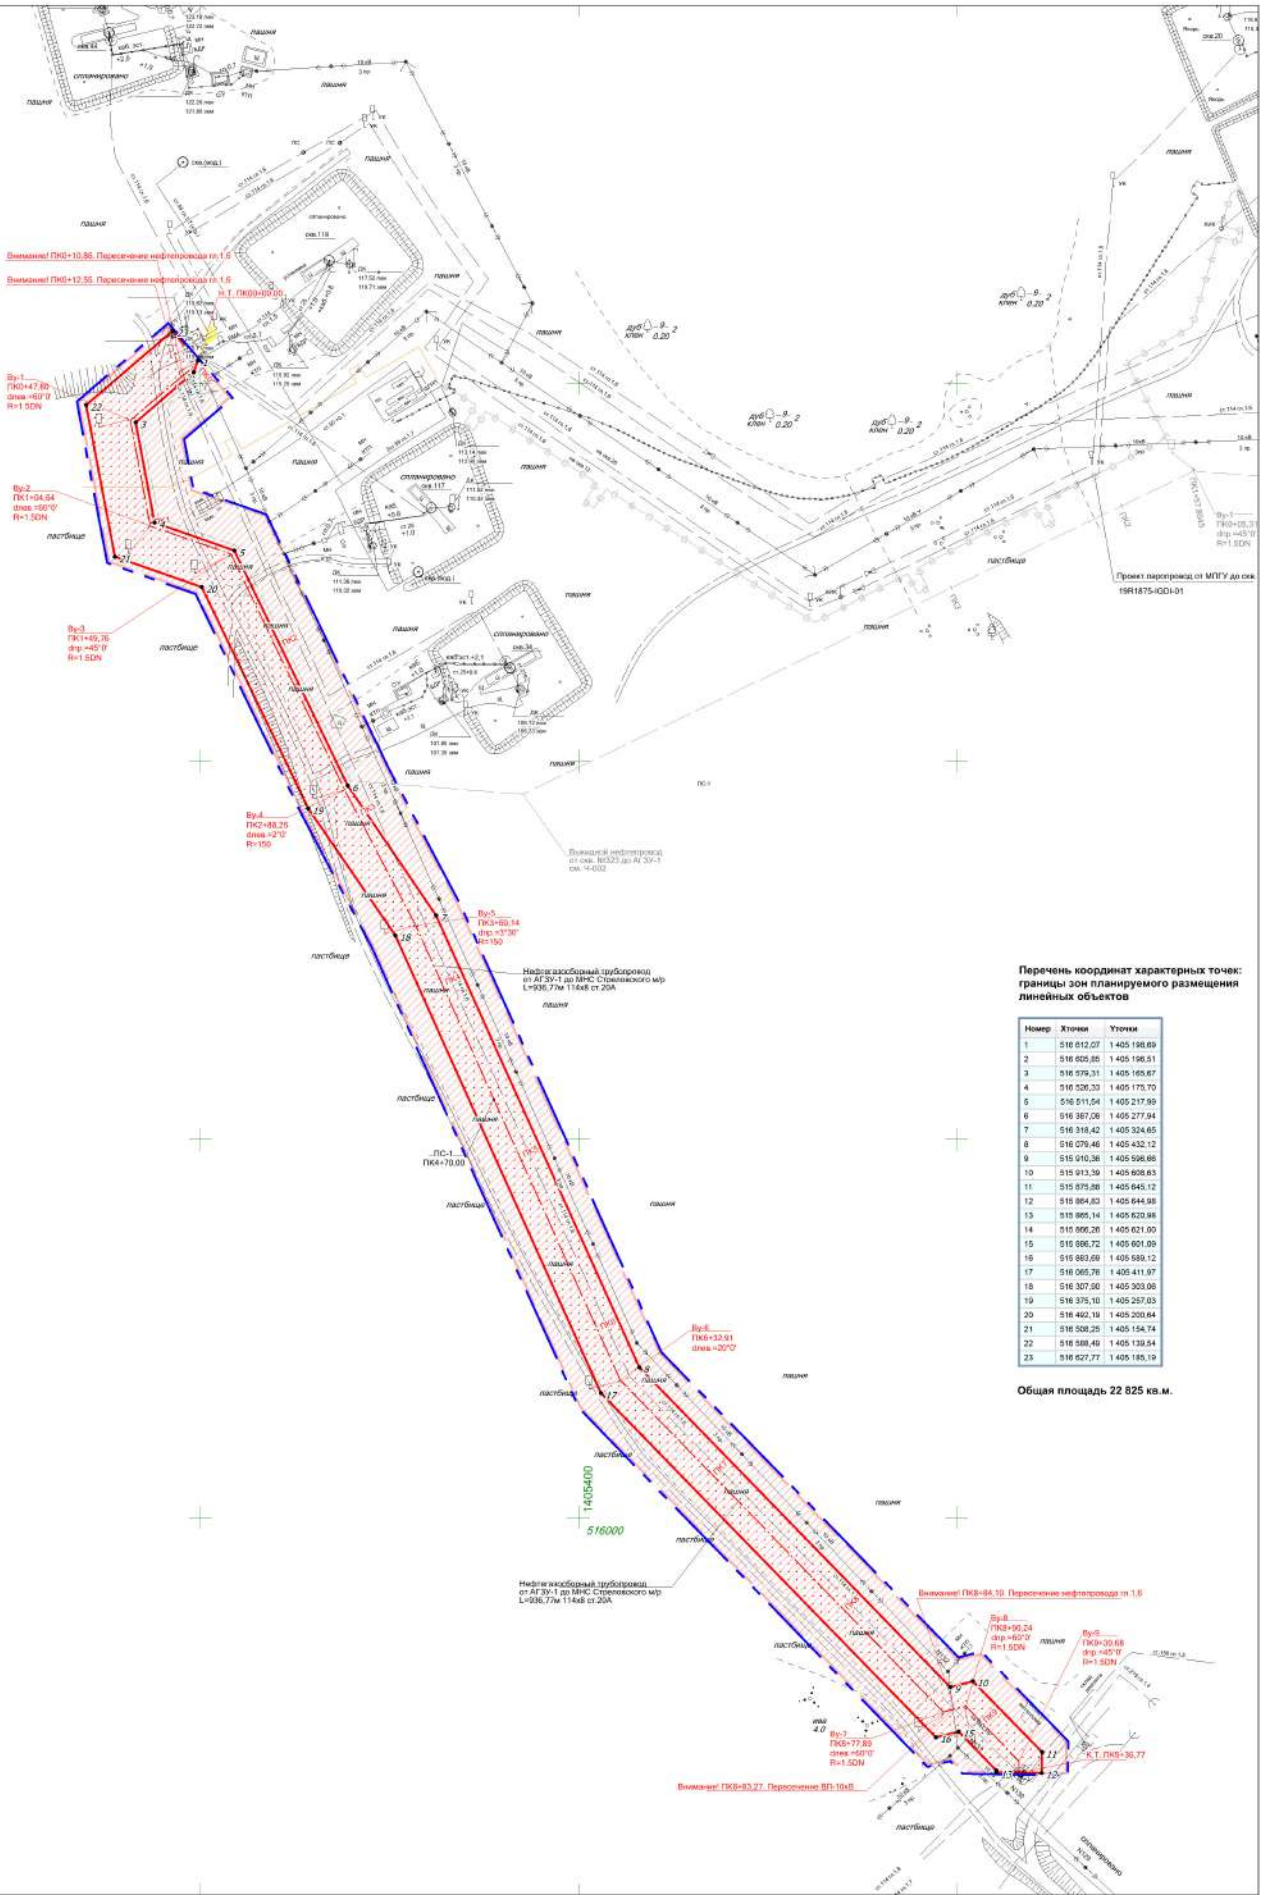

Перечень координат характерных точек: границы зон планируемого размещения линейных объектов

№ п/п	X	Y
1	516 012,07	1405 198,69
2	516 005,85	1405 198,51
3	516 975,31	1405 165,67
4	516 026,33	1405 175,70
5	516 011,04	1405 217,99
6	516 387,06	1405 277,94
7	516 318,42	1405 324,85
8	516 079,46	1405 432,12
9	516 010,36	1405 598,86
10	515 913,39	1405 808,63
11	515 875,86	1405 845,12
12	515 864,83	1405 644,98
13	515 865,14	1405 629,88
14	515 866,26	1405 621,00
15	515 866,72	1405 601,09
16	515 863,06	1405 589,12
17	516 085,76	1405 411,97
18	516 307,00	1405 303,08
19	516 375,10	1405 257,03
20	516 462,19	1405 200,64
21	516 508,25	1405 154,74
22	516 588,49	1405 139,54
23	516 627,77	1405 185,19

Общая площадь 22 825 кв. м.

Условные обозначения:

- Границы территории, в отношении которой осуществляется подготовка проекта планировки
- Границы зон планируемого размещения линейных объектов
- Поворотная точка границы зон планируемого размещения линейных объектов
- Границы зон с особыми условиями использования территории (Нефтегазоборный трубопровод)
- Проектируемая трасса нефтегазоборного трубопровода
- Проектируемая ВЛ 10 кВ
- Дороги, проезды
- Трасса нефтепровода
- ЛДП воздушные

Примечания:
 * Объекты социально-культурного и коммунально-бытового значения и прочие объекты капитального строительства отсутствуют
 * Объекты федерального, регионального, местного значения отсутствуют
 * Объекты историко-культурного значения отсутствуют

ООО "РИТЭК"				Проект планировки территории для строительства объекта ООО "РИТЭК" "Техническое перевооружение нефтегазоборного трубопровода от АГЗУ №1 Стреловского месторождения до МНС Стреловского месторождения" в границах сельского поселения Русская Васильевка муниципального района Кошкинский Самарской области				
Изм.	Лист	№ документа	Подпись	Дата	Рис.дел 1. Проект планировки территории. Графическая часть	Стадия	Лист	Листов
					Чертеж красных линий. Чертеж границ зон планируемого размещения линейных объектов. М 1:2000			
						ООО "Средневолжская компания" г. Самара		