


ЧЕРТЕЖ МЕЖЕВАНИЯ ТЕРРИТОРИИ
 "Обустройство скважины №3 Приютского месторождения"
 в границах сельского поселения Русская Васильевка муниципального района Кошкинский Самарской области

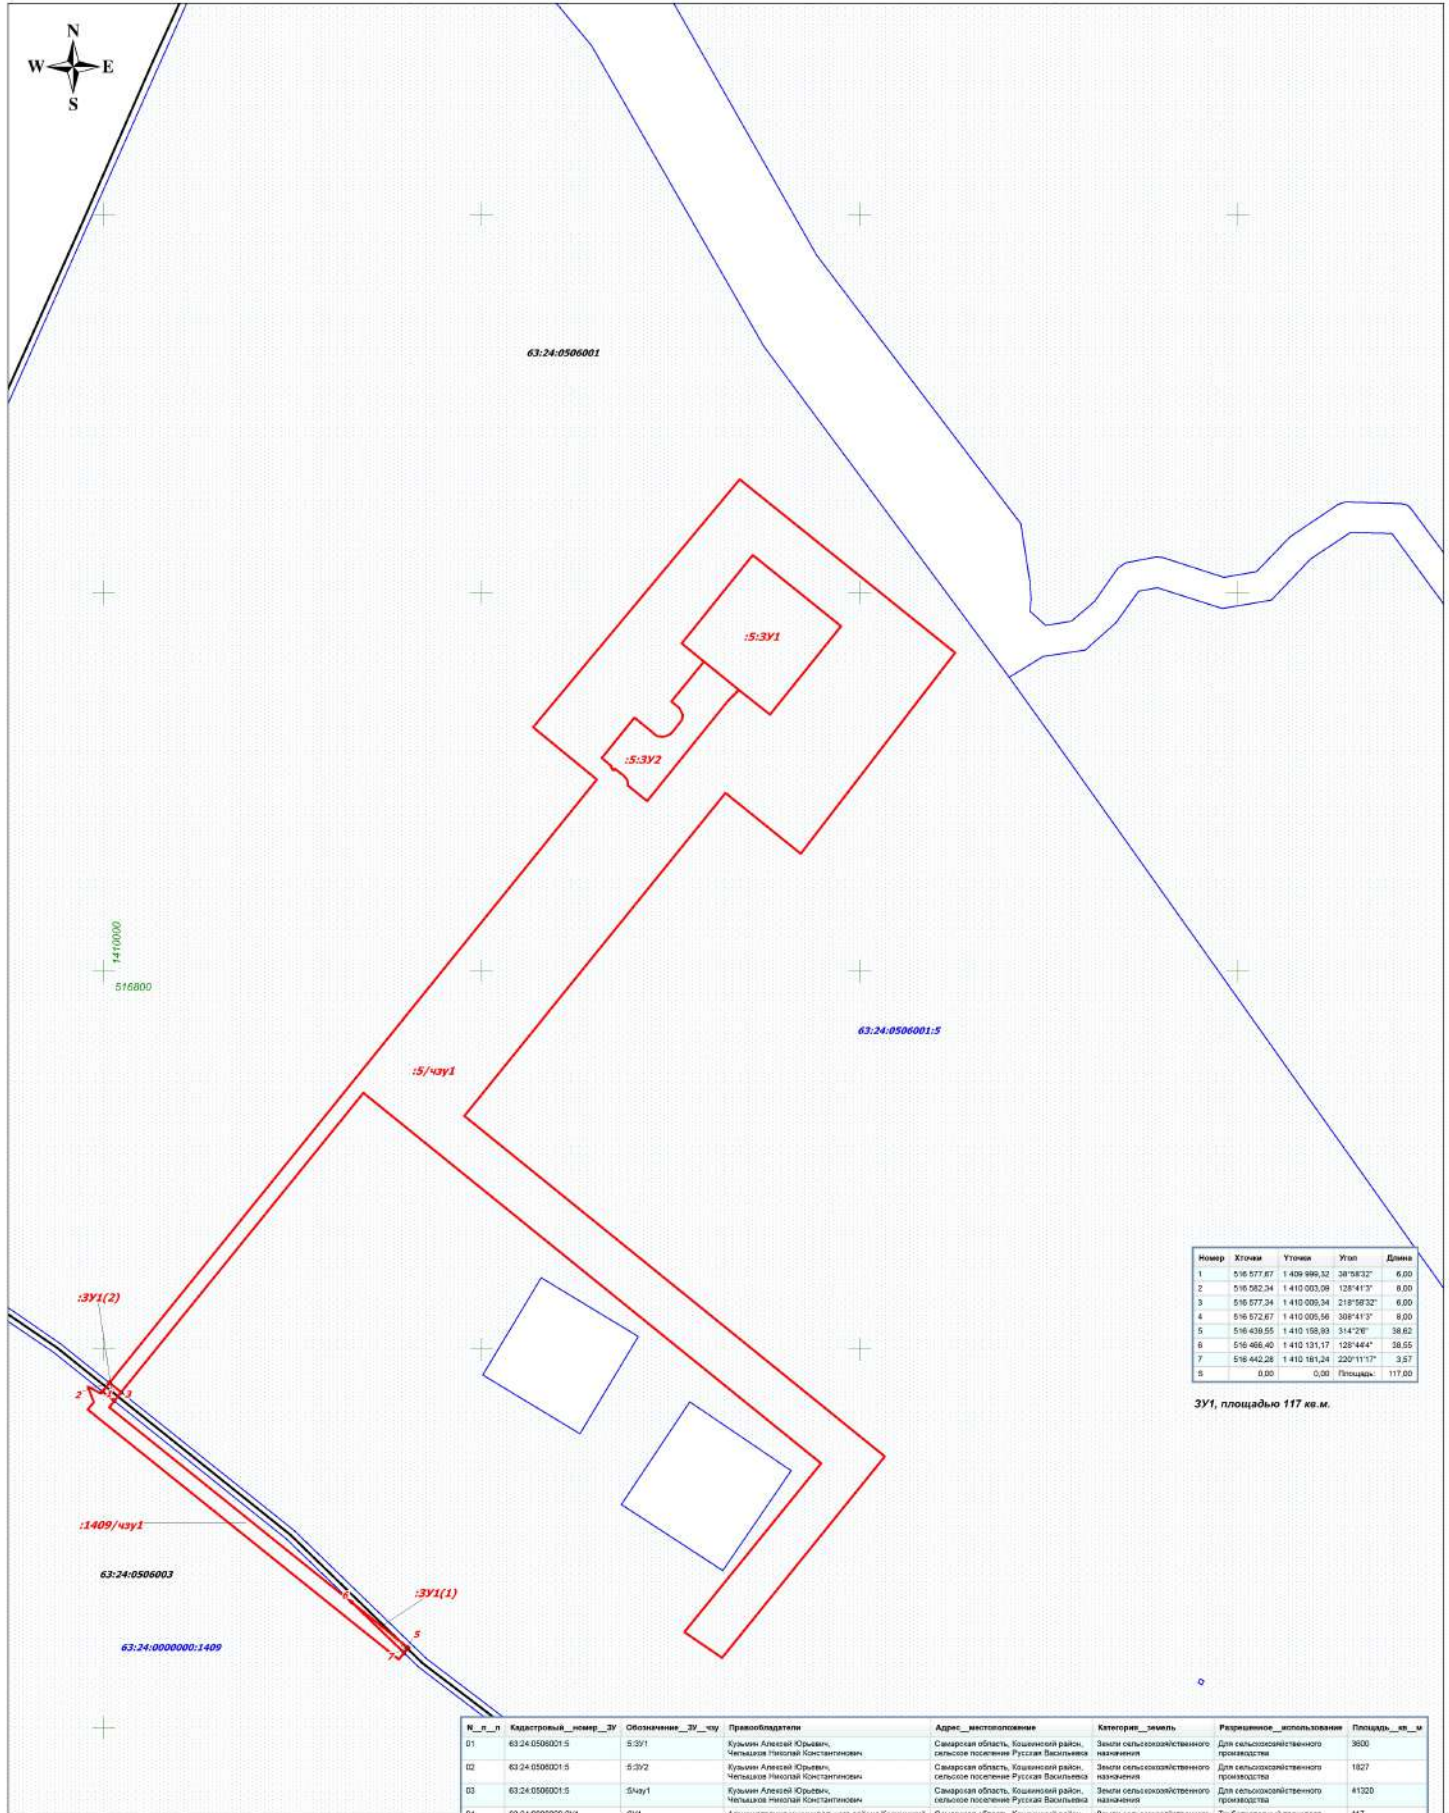

№ п/п	Класс	Углов	Угол	Длина
1	516 577,67	1 408 989,32	38°18'32"	6,00
2	516 582,34	1 410 003,09	128°41'3"	6,00
3	516 577,34	1 410 005,34	218°58'32"	6,00
4	516 572,67	1 410 005,56	308°41'3"	6,00
5	516 439,55	1 410 158,93	314°26"	38,62
6	516 466,40	1 410 131,17	128°44'4"	38,55
7	516 442,28	1 410 161,24	220°11'17"	3,57
8	0,00	0,00	Площадь	117,00

ЗУ1, площадью 117 кв. м.

№ п/п	Кадастровый_номер_ЗУ	Обозначение_ЗУ_кв	Правообладатели	Адрес_местоположения	Категория_земель	Разрешенное_использование	Площадь_кв_м
01	63:24:0506001:5	5:3/1	Кузьмин Алексей Юрьевич, Чельмаков Николай Константинович	Самарская область, Кошкинский район, сельское поселение Русская Васильевка	Земли сельскохозяйственного назначения	Для сельскохозяйственного производства	3600
02	63:24:0506001:5	5:3/2	Кузьмин Алексей Юрьевич, Чельмаков Николай Константинович	Самарская область, Кошкинский район, сельское поселение Русская Васильевка	Земли сельскохозяйственного назначения	Для сельскохозяйственного производства	1827
03	63:24:0506001:5	5:3/4/1	Кузьмин Алексей Юрьевич, Чельмаков Николай Константинович	Самарская область, Кошкинский район, сельское поселение Русская Васильевка	Земли сельскохозяйственного назначения	Для сельскохозяйственного производства	41320
04	63:24:0000000:3/1	3/1	Администрация муниципального района Кошкинский	Самарская область, Кошкинский район, сельское поселение Русская Васильевка	Земли сельскохозяйственного назначения	Трубопроводный транспорт	117
05	63:24:0000000:1409	1409/кв1	ООО СИП "Затем"	Самарская область, Кошкинский район, сельское поселение Русская Васильевка	Земли сельскохозяйственного назначения	Для сельскохозяйственного производства	1678
Итого							48540

Условные обозначения:

- Границы зон планируемого размещения линейных объектов
- Граница кадастрового квартала и его номер
- Граница земельного участка и его номер
- Поворотная точка границы зон планируемого размещения линейного объекта

Примечание:
 * Необходимость для резервирования и изъятия для государственных и муниципальных нужд отсутствует
 * Публиковать сведения не установлены

ООО "РИТЭК"				Проект межевания территории для строительства объекта ООО "РИТЭК" "Обустройство скважины №3 Приютского месторождения" в границах сельского поселения Русская Васильевка муниципального района Кошкинский Самарской области			
Изм/Лист	№ документа	Подпись	Дата	Проект межевания территории. Графическая часть	Стадия	Лист	Листов
Исполнит./	Грошальягина Е.В.	Ховрин Н.А.			ПП	1	1
				Чертеж межевания территории. М 1:2000	ООО "Средневолжская землеустроительная компания" г. Самара		