

Проект отпайки ВЛ-10 кВ (L=3,474 км) от проект. опоры № 38 сущ. ВЛ-10 кВ фидера "РВС-2" ПС 110/10кВ "Русская Васильевка" до КТП 100/0,4 кВ для электроснабжения скважины №102 Стреловского месторождения

Проект отпайки ВЛ-10 кВ (L=3,474 км) от проект. опоры № 38 сущ. ВЛ-10 кВ фидера "РВС-2" ПС 110/10кВ "Русская Васильевка" до КТП 100/0,4 кВ для электроснабжения скважины №102 Стреловского месторождения

Перечень координат характерных точек границы зон планируемого размещения линейных объектов

Номер	Х	У	Номер	Х	У	Номер	Х	У	Номер	Х	У
1	518 695,71	1 409 486,02	31	518 639,01	1 409 431,20	61	517 637,36	1 408 911,42	91	518 440,09	1 407 449,04
2	518 694,70	1 409 489,14	32	518 618,97	1 409 431,62	62	517 637,05	1 408 912,36	92	518 441,10	1 407 444,02
3	518 695,49	1 409 488,50	33	518 618,76	1 409 423,62	63	517 736,24	1 408 908,20	93	518 442,00	1 407 432,31
4	518 679,90	1 409 260,09	34	518 647,54	1 409 423,20	64	517 997,75	1 407 081,12	94	518 444,34	1 407 435,01
5	518 686,33	1 409 267,38	35	518 646,56	1 409 401,87	65	518 085,08	1 407 103,25	95	518 444,44	1 407 442,08
6	518 687,14	1 409 267,45	36	518 641,91	1 409 400,00	66	518 100,07	1 407 142,79	96	518 447,19	1 407 455,73
7	518 687,62	1 409 267,88	37	518 641,14	1 409 402,11	67	518 286,85	1 407 219,80	97	518 445,22	1 407 456,15
8	518 786,13	1 409 265,90	38	518 430,83	1 407 430,36	68	518 378,18	1 407 360,69	98	518 405,45	1 407 442,08
9	518 783,59	1 409 080,28	39	518 436,90	1 407 443,09	69	518 424,58	1 407 428,15	99	518 425,20	1 407 659,36
10	518 722,16	1 408 972,24	40	518 431,91	1 407 447,98	70	518 426,54	1 407 427,47	100	518 341,03	1 407 632,89
11	518 674,25	1 408 810,77	41	518 431,83	1 407 456,00	71	518 404,27	1 407 660,37	101	518 370,81	1 407 653,87
12	518 541,12	1 408 386,31	42	518 431,82	1 407 457,02	72	518 368,93	1 407 685,52	102	518 378,82	1 407 643,20
13	518 407,89	1 407 981,57	43	518 429,67	1 407 454,00	73	518 383,05	1 407 662,80	103	518 383,24	1 407 841,34
14	518 394,17	1 407 908,70	44	518 424,27	1 407 448,70	74	518 392,82	1 407 661,57	104	518 387,23	1 407 841,13
15	518 385,10	1 407 904,05	45	518 419,82	1 407 435,35	75	518 390,18	1 407 687,54	105	518 405,89	1 407 889,54
16	518 401,07	1 407 898,07	46	518 371,39	1 407 384,93	76	518 388,06	1 407 687,17	106	518 403,09	1 407 890,53
17	518 402,04	1 407 897,24	47	518 293,09	1 407 225,88	77	518 389,29	1 407 684,82			
18	518 401,13	1 407 894,18	48	518 262,41	1 407 225,89	78	518 381,30	1 407 634,09			
19	518 402,65	1 407 899,00	49	518 291,23	1 407 225,79	79	518 333,02	1 407 616,86			
20	518 415,86	1 407 979,80	50	518 290,50	1 407 224,24	80	518 333,40	1 407 618,45			
21	518 548,73	1 408 383,85	51	518 187,05	1 407 149,42	81	518 324,89	1 407 617,12			
22	518 691,90	1 408 808,40	52	518 282,50	1 407 110,40	82	518 417,83	1 407 656,80			
23	518 729,70	1 408 969,52	53	517 894,56	1 407 088,46	83	518 456,85	1 407 489,18			
24	518 771,57	1 409 087,39	54	517 733,12	1 406 985,04	84	518 456,36	1 407 488,98			
25	518 774,13	1 409 266,21	55	517 625,70	1 406 916,59	85	518 455,50	1 407 488,24			
26	518 774,94	1 409 266,92	56	517 629,02	1 406 909,31	86	518 455,08	1 407 487,34			
27	518 774,24	1 409 273,70	57	517 633,99	1 406 911,54	87	518 439,90	1 407 463,54			
28	518 698,10	1 409 275,99	58	517 634,97	1 406 911,00	88	518 437,21	1 407 464,59			
29	518 693,50	1 409 487,82	59	517 636,35	1 406 910,78	89	518 433,08	1 407 458,78			
30	518 640,36	1 409 484,08	60	517 637,11	1 406 910,91	90	518 434,08	1 407 458,07			


Общая площадь 28 831 кв. м.

Условные обозначения:


- Границы территории, в отношении которой осуществляется подготовка проекта планировки
- Границы зон планируемого размещения линейных объектов
- Поворотная точка границы зон планируемого размещения линейных объектов
- Границы зон с особыми условиями использования территории (ВЛ 10 кВ)
- Проектируемая ВЛ 10 кВ
- Дороги, проезды
- Трасса нефтепровода
- ЛЭП воздушные

Длины:
 * Объекты социально-культурного и коммунально-бытового назначения и прочие объекты капитального строительства отсутствуют
 * Объекты федерального, регионального, местного значения отсутствуют
 * Объекты историко-культурного значения отсутствуют

СХЕМА РАСПОЛОЖЕНИЯ ЛИСТОВ

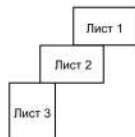

ООО "РИТЭК"				Проект планировки территории для строительства объекта ООО "РИТЭК" "Техническое перевооружение системы электроснабжения скважины № 102 Стреловского месторождения" в границах сельского поселения Русская Васильевка муниципального района Кошкинский Самарской области				
Изм.	Лист	№ документа	Подпись	Дата	Раздел 1. Проект планировки территории. Графическая часть	Стадия	Лист	Листов
Исполнит.	Проектировщик	Ховрин Н.А.				ПП	1	3
Чертеж красных линий. Чертеж границ зон планируемого размещения линейных объектов. М 1:2000						ООО "Средневольская компания" г. Самара		

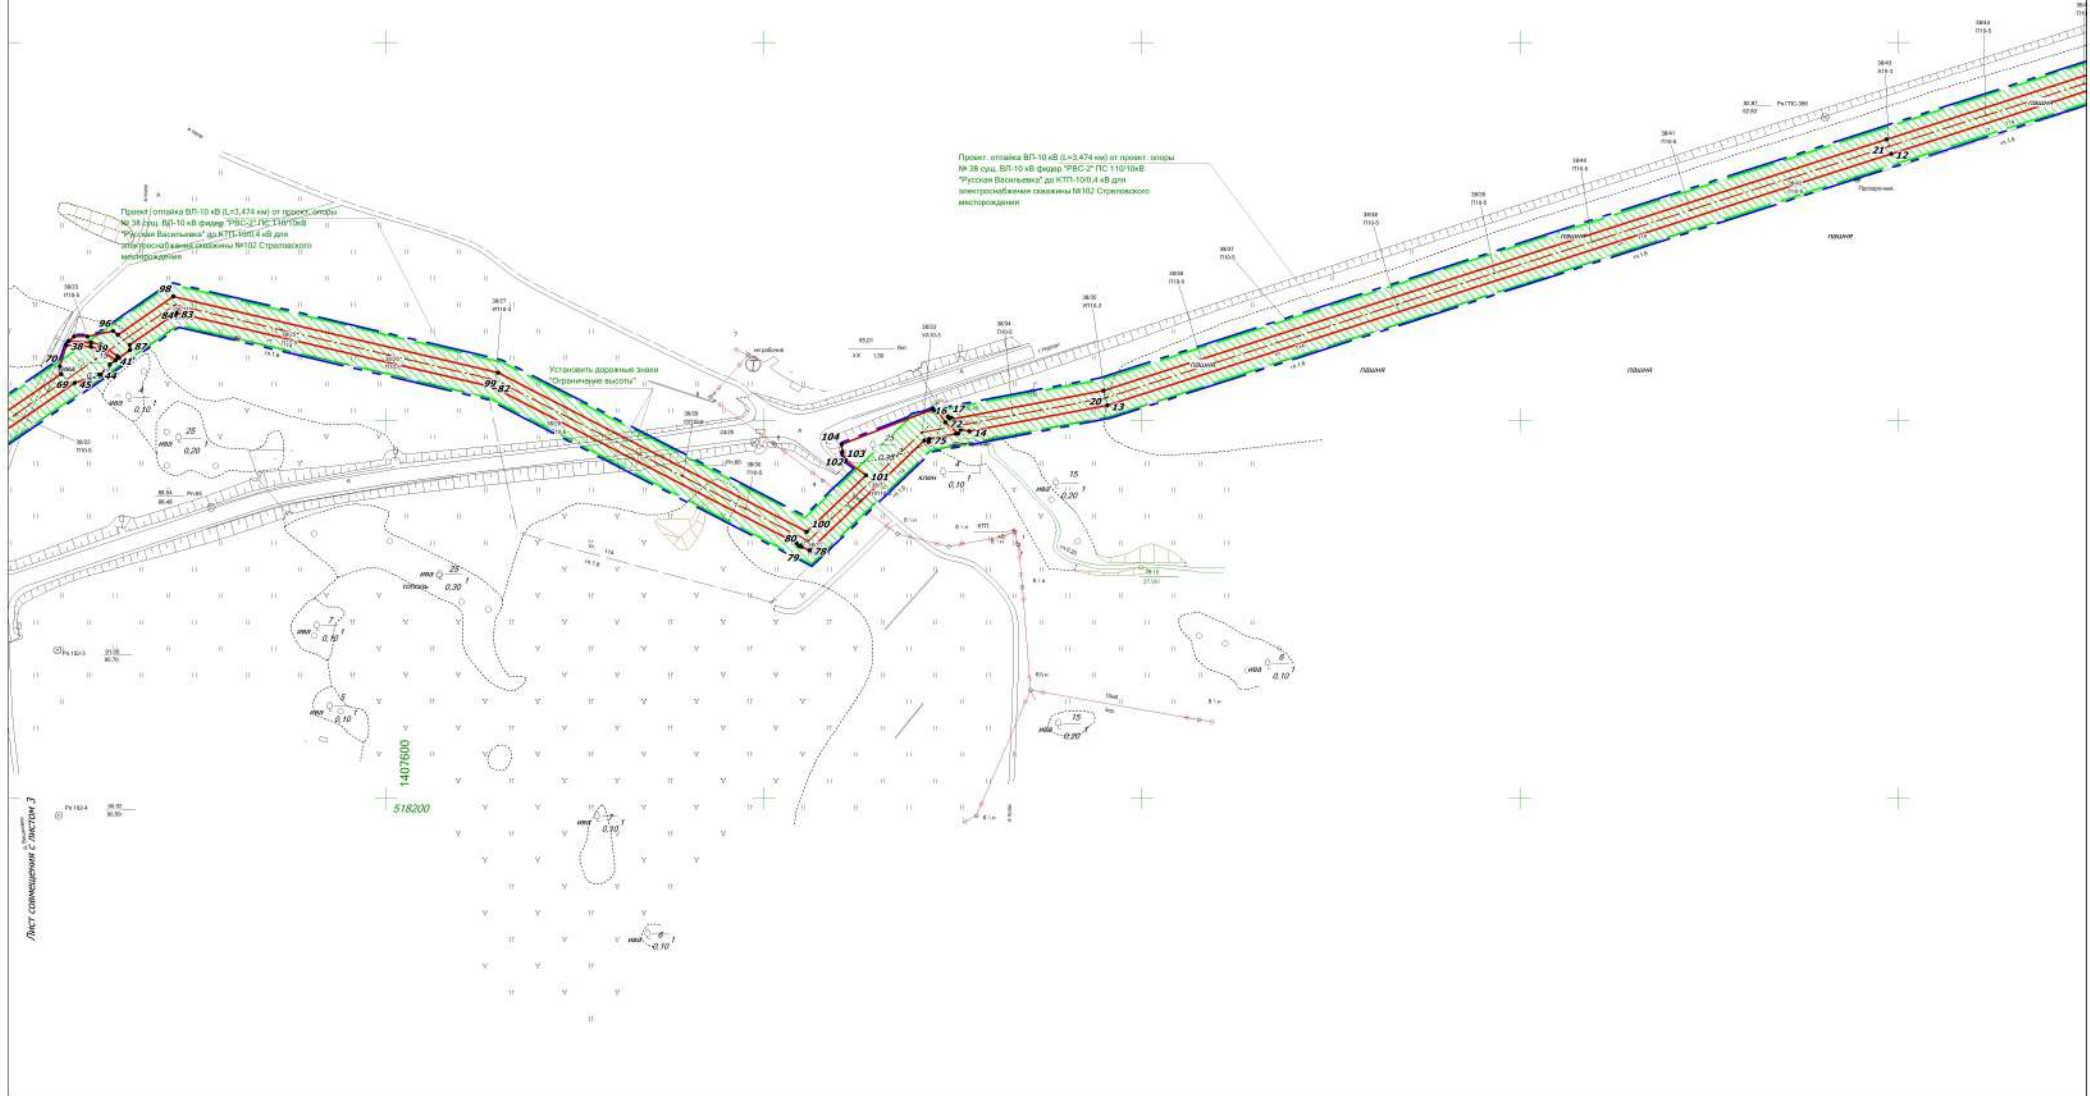

Изм	Лист	№ документа	Подпись	Дата

Чертеж красных линий.
 Чертеж границ зон планируемого размещения линейных объектов.
 М 1:2000



Проект, отапливаемый ВЛ 10 кВ (L=3,474 км) от проект. опоры № 38 ст. ВЛ-10 кВ фазы "РБС-2" ЛС 110/10кВ "Тусовая-Васильевка" до КТП 10/0,4 кВ для электрооборудования СВЗМЗы М102 Строповского месторождения

Замена ст. уличной аварийной опоры №38 на уличную ответвительную ВЛ-10кВ опору №38

Установить (реконструировать)

1406800
517600

Лист совмещенный с листом 2

Изм.	Лист	№ документа	Подпись	Дата	Чертеж красных линий. Чертеж границ зон планируемого размещения линейных объектов. М 1:2000	Лист 2
------	------	-------------	---------	------	---	-----------