


Материалы по обоснованию проекта межевания территории  
 "Обустройству скважин №№28Р, 29, 30, 31 Кутузковского месторождения"  
 в границах сельского поселения Русская Васильевка Кошкинского района Самарской области

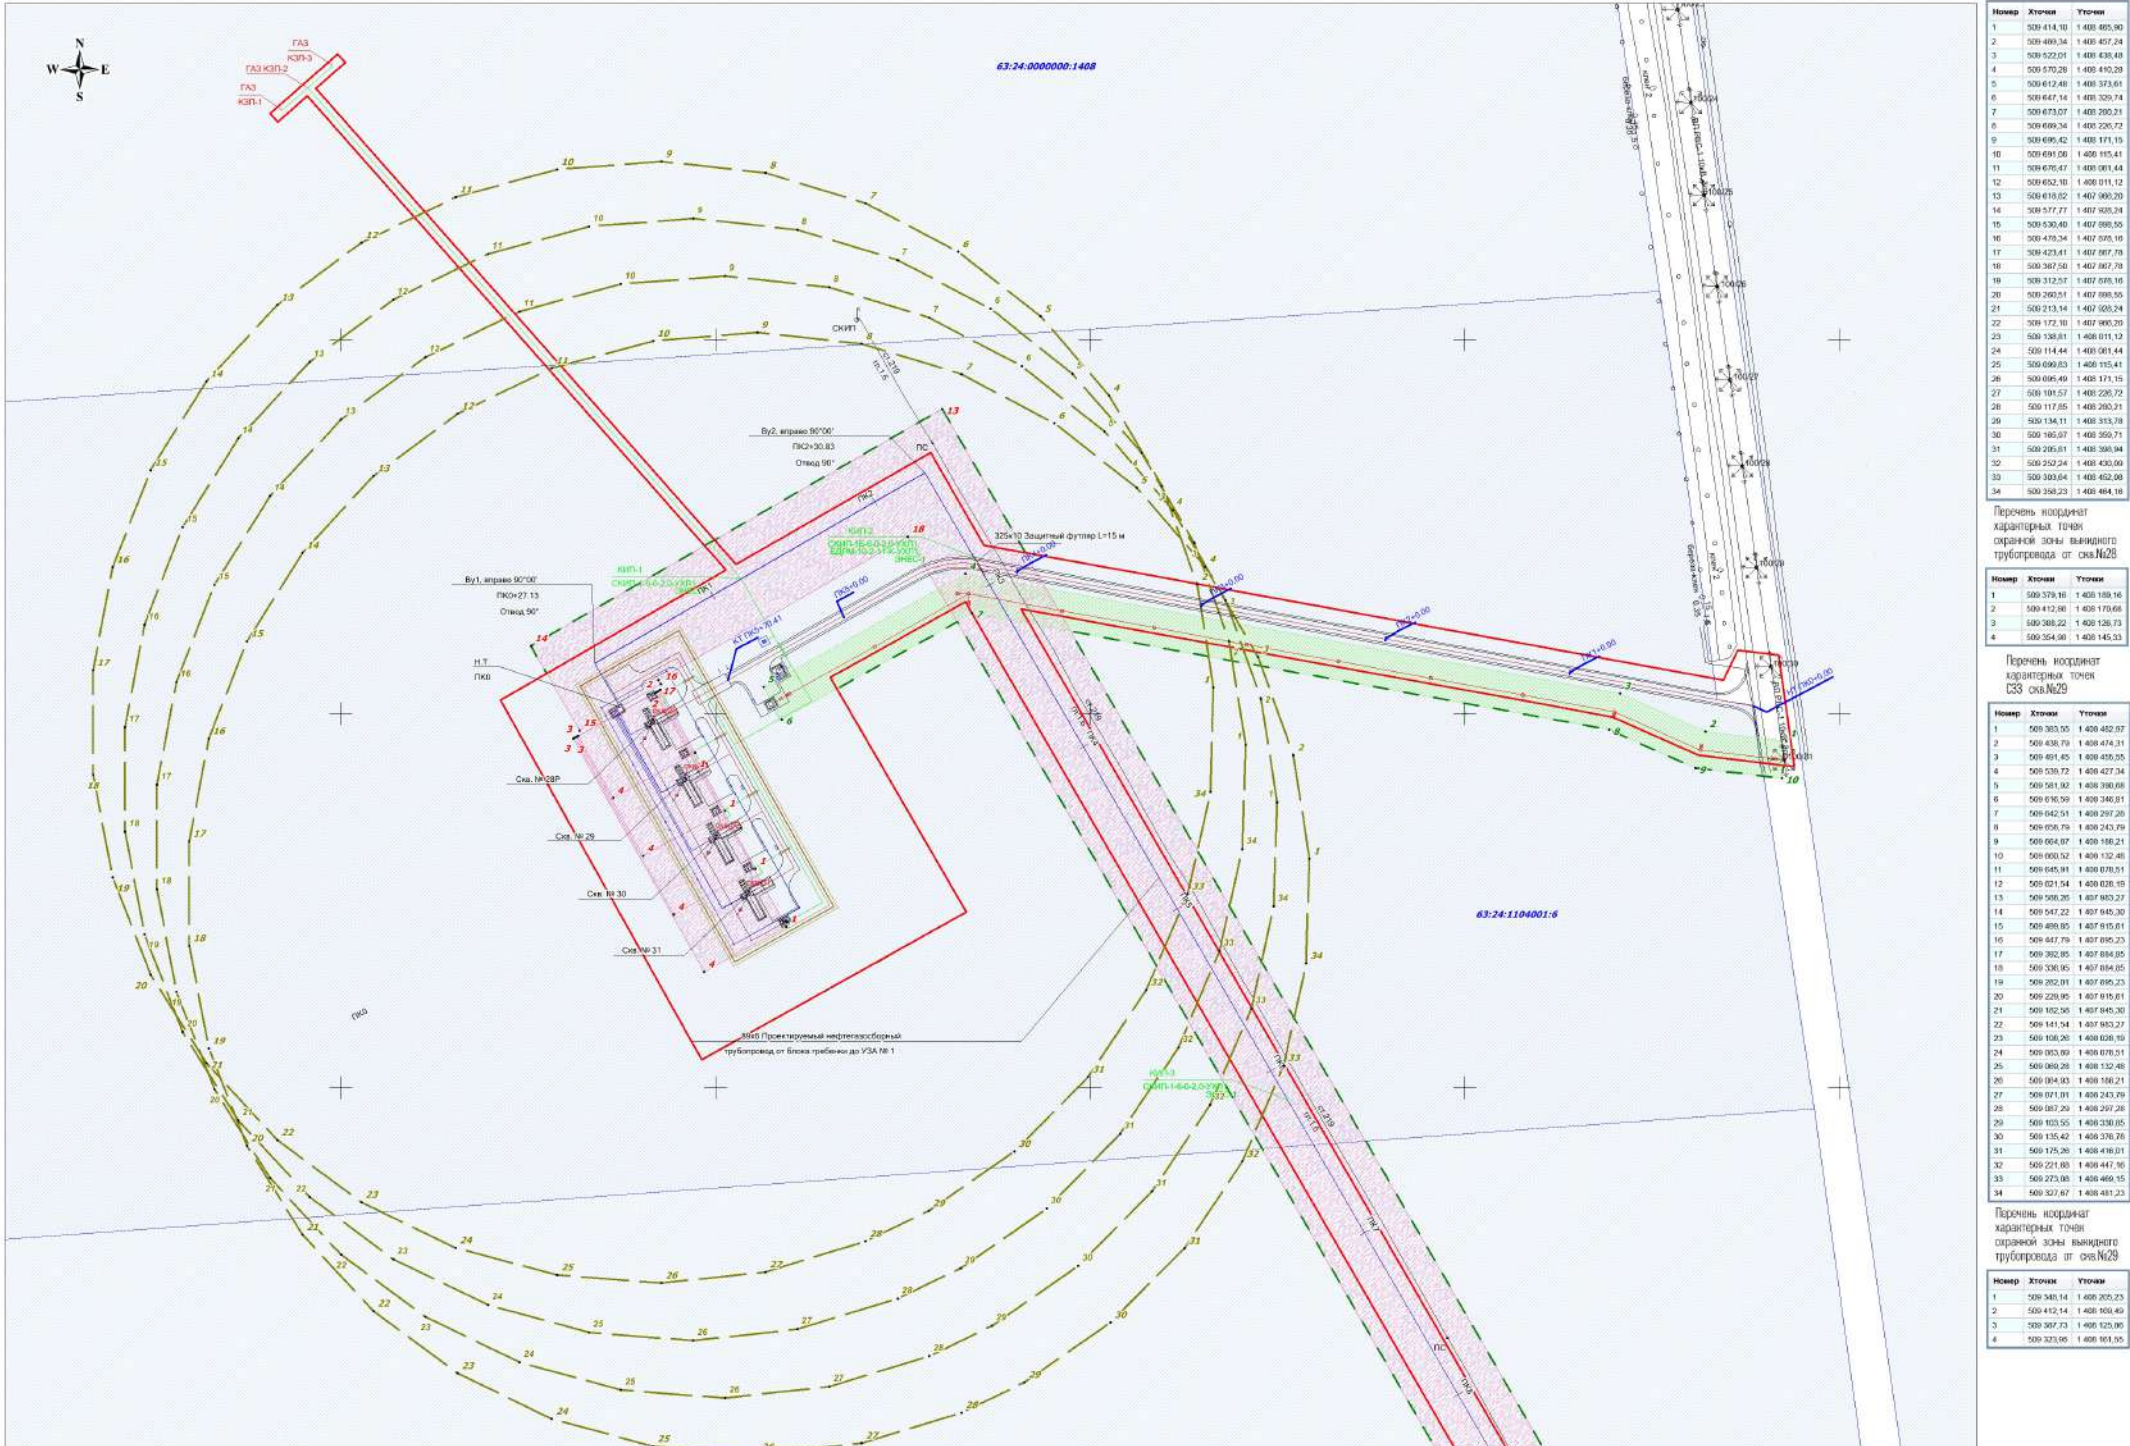

Перечень координат характерных точек СЗЗ скв.№28

Номер	Хотекс	Уточка
1	500 414,10	1 400 405,90
2	500 409,34	1 400 407,24
3	500 522,01	1 400 438,48
4	500 570,28	1 400 410,28
5	500 612,48	1 400 373,61
6	500 647,14	1 400 329,74
7	500 673,07	1 400 290,21
8	500 699,34	1 400 220,72
9	500 695,42	1 400 171,15
10	500 691,00	1 400 115,41
11	500 676,47	1 400 061,44
12	500 652,10	1 400 011,12
13	500 619,82	1 400 000,20
14	500 577,70	1 400 309,24
15	500 530,40	1 400 009,55
16	500 479,24	1 400 005,16
17	500 423,41	1 400 007,78
18	500 387,58	1 400 007,78
19	500 312,57	1 400 005,16
20	500 265,51	1 400 008,55
21	500 213,74	1 400 008,24
22	500 172,10	1 400 400,20
23	500 138,81	1 400 011,12
24	500 114,44	1 400 001,44
25	500 690,83	1 400 115,41
26	500 695,49	1 400 171,15
27	500 101,57	1 400 205,72
28	500 117,85	1 400 260,21
29	500 134,71	1 400 315,78
30	500 160,97	1 400 369,71
31	500 205,81	1 400 389,94
32	500 252,24	1 400 430,00
33	500 303,64	1 400 462,00
34	500 358,23	1 400 484,18

Перечень координат характерных точек охранной зоны выходящего трубопровода от скв.№28

Номер	Хотекс	Уточка
1	500 376,16	1 400 109,16
2	500 412,80	1 400 170,68
3	500 388,22	1 400 126,73
4	500 354,98	1 400 145,33

Перечень координат характерных точек СЗЗ скв.№29

Номер	Хотекс	Уточка
1	500 303,05	1 400 482,87
2	500 438,79	1 400 474,31
3	500 497,45	1 400 495,35
4	500 536,72	1 400 427,24
5	500 561,82	1 400 380,68
6	500 616,59	1 400 346,81
7	500 642,51	1 400 297,26
8	500 656,79	1 400 243,79
9	500 664,87	1 400 186,21
10	500 660,52	1 400 132,48
11	500 646,81	1 400 078,51
12	500 621,54	1 400 028,15
13	500 588,25	1 400 003,27
14	500 547,22	1 400 004,30
15	500 489,85	1 400 015,61
16	500 447,79	1 400 005,23
17	500 382,85	1 400 004,85
18	500 308,95	1 400 004,85
19	500 262,81	1 400 000,23
20	500 220,95	1 400 018,81
21	500 182,56	1 400 040,30
22	500 141,54	1 400 083,27
23	500 108,28	1 400 028,16
24	500 065,99	1 400 078,51
25	500 089,28	1 400 132,48
26	500 084,93	1 400 186,21
27	500 071,81	1 400 243,79
28	500 067,29	1 400 297,26
29	500 053,55	1 400 338,85
30	500 135,42	1 400 376,76
31	500 175,26	1 400 418,01
32	500 211,80	1 400 447,16
33	500 273,88	1 400 469,15
34	500 327,67	1 400 481,23

Перечень координат характерных точек охранной зоны выходящего трубопровода от скв.№29

Номер	Хотекс	Уточка
1	500 348,14	1 400 205,23
2	500 412,14	1 400 160,40
3	500 367,73	1 400 125,86
4	500 323,96	1 400 161,95

- Условные обозначения**
- Границы территории, в отношении которой осуществляется подготовка проекта планировки
  - Граница зоны планируемого размещения линейного объекта
  - Граница зоны с особыми условиями использования территории (Нефтепровода), ширина 50 м
  - Граница зоны с особыми условиями использования территории (ВЛ 10 кВ), ширина 20 м
  - Граница санитарно-защитной зоны сквазины
  - 63:24:1509002:16 - Граница и кадастровый номер существующего земельного участка учтенного в ЕГРН
  - 63:24:1509002 - Граница и номер кадастрового квартала
  - 1 - Поворотная точка охранной зоны выходящего трубопровода
  - 2 - Поворотная точка охранной зоны ВЛ-10 кВ
  - 3 - Поворотная точка зоны санитарной защиты сквазины

63:24:1104001

<b>ООО "РИТЭК"</b>					Проект межевания территории для строительства объекта ООО "РИТЭК": "Обустройству скважин №№28Р, 29, 30, 31 Кутузковского месторождения" в границах сельского поселения Русская Васильевка Кошкинского района Самарской области			
Изм.	Коп.уч.	Лист	№ док.	Подпись	Дата	Материалы по обоснованию проекта межевания территории. Графическая часть.		
Директор				Хохрина Н.А.				
						Страница	Лист	Листов
						ПП	1	3
Чертеж зон с особыми условиями использования территории М 1:2 000						ООО "Средневолжская землестроительная компания"		