


**Материалы по обоснованию проекта межевания территории
"Обустройство скважин №№28Р, 29, 30, 31 Кутузовского месторождения"
в границах сельского поселения Русская Васильевка Кошкинского района Самарской области**

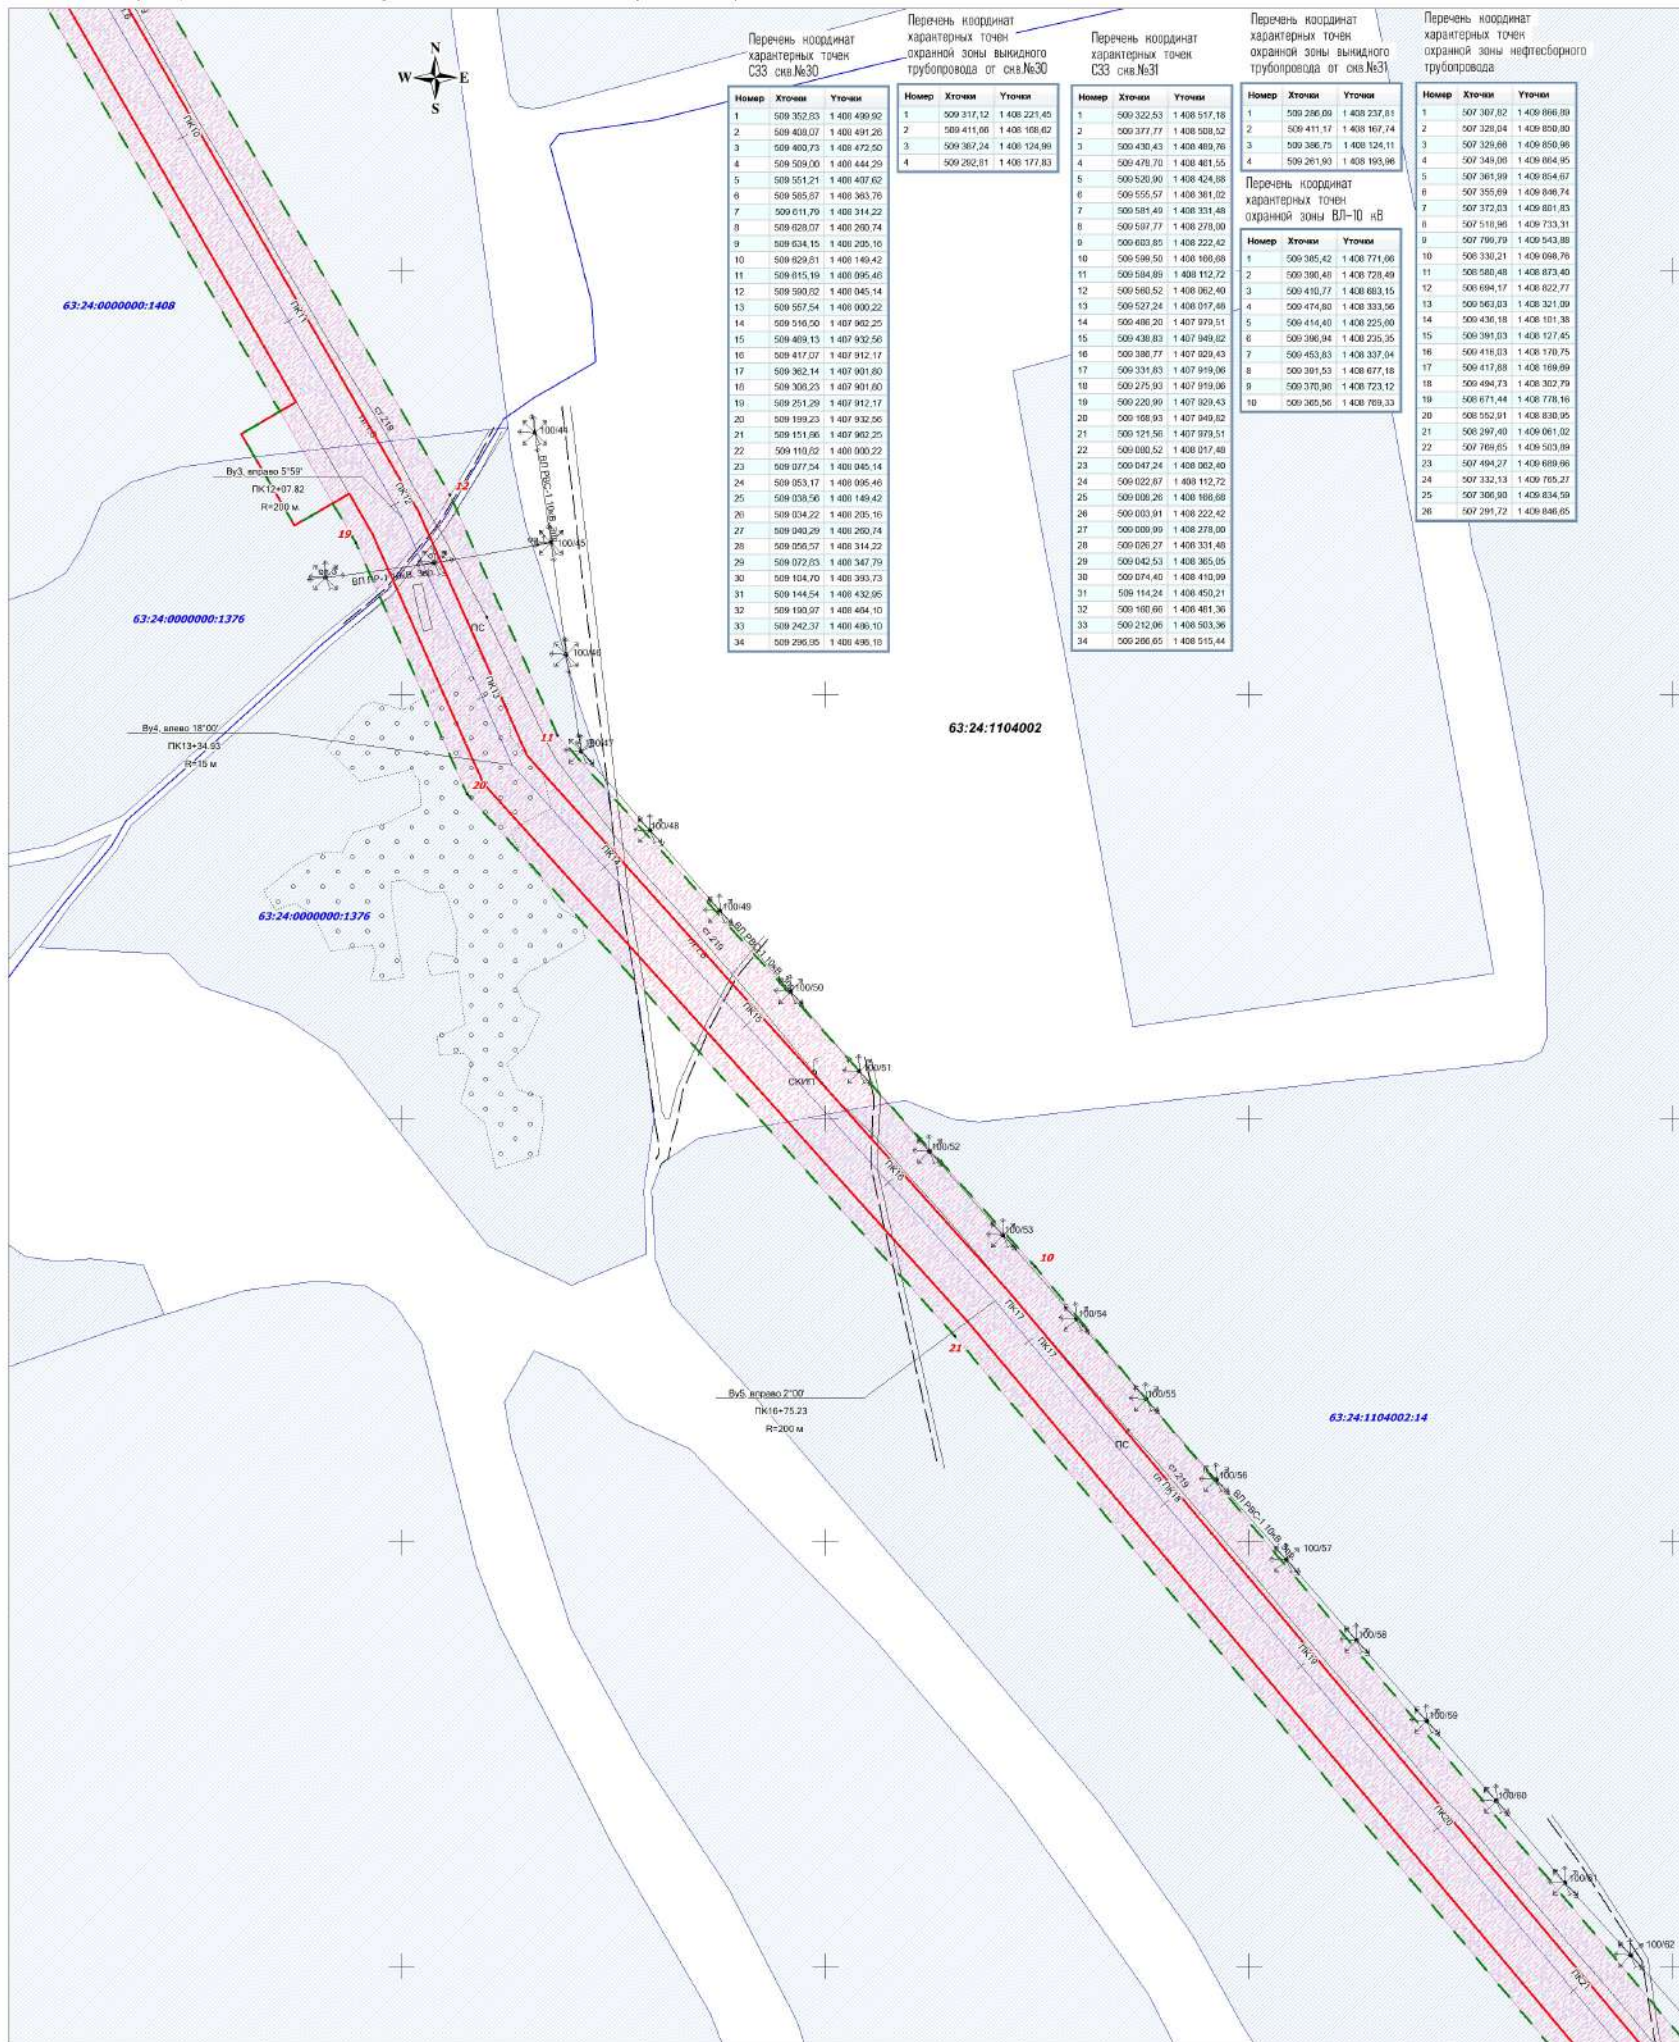

Перечень координат
характерных точек
СЗЗ скв.№30

| Номер | Х | У |
|-------|------------|--------------|
| 1 | 509 352,83 | 1 408 499,92 |
| 2 | 509 409,07 | 1 408 491,26 |
| 3 | 509 400,73 | 1 408 472,50 |
| 4 | 509 509,00 | 1 408 444,29 |
| 5 | 509 551,21 | 1 408 407,62 |
| 6 | 509 585,87 | 1 408 383,76 |
| 7 | 509 611,79 | 1 408 314,22 |
| 8 | 509 628,07 | 1 408 290,74 |
| 9 | 509 634,15 | 1 408 235,10 |
| 10 | 509 629,81 | 1 408 149,42 |
| 11 | 509 615,19 | 1 408 095,46 |
| 12 | 509 590,82 | 1 408 045,14 |
| 13 | 509 567,54 | 1 408 000,22 |
| 14 | 509 516,00 | 1 407 902,25 |
| 15 | 509 489,13 | 1 407 932,56 |
| 16 | 509 417,07 | 1 407 912,17 |
| 17 | 509 362,14 | 1 407 901,80 |
| 18 | 509 308,23 | 1 407 901,60 |
| 19 | 509 251,29 | 1 407 912,17 |
| 20 | 509 199,23 | 1 407 932,56 |
| 21 | 509 151,86 | 1 407 902,25 |
| 22 | 509 110,82 | 1 408 000,22 |
| 23 | 509 077,54 | 1 408 045,14 |
| 24 | 509 053,17 | 1 408 095,46 |
| 25 | 509 038,50 | 1 408 149,42 |
| 26 | 509 034,22 | 1 408 205,16 |
| 27 | 509 040,29 | 1 408 260,74 |
| 28 | 509 050,57 | 1 408 314,22 |
| 29 | 509 072,83 | 1 408 347,79 |
| 30 | 509 104,70 | 1 408 393,73 |
| 31 | 509 144,54 | 1 408 432,95 |
| 32 | 509 190,97 | 1 408 464,10 |
| 33 | 509 242,37 | 1 408 496,10 |
| 34 | 509 296,05 | 1 408 496,10 |

Перечень координат
характерных точек
охранной зоны выкидного
трубопровода от скв.№30

| Номер | Х | У |
|-------|------------|--------------|
| 1 | 509 317,12 | 1 408 221,45 |
| 2 | 509 411,06 | 1 408 168,62 |
| 3 | 509 367,24 | 1 408 124,99 |
| 4 | 509 282,81 | 1 408 177,83 |

Перечень координат
характерных точек
СЗЗ скв.№31

| Номер | Х | У |
|-------|------------|--------------|
| 1 | 509 322,53 | 1 408 517,18 |
| 2 | 509 377,77 | 1 408 508,52 |
| 3 | 509 430,43 | 1 408 489,76 |
| 4 | 509 478,70 | 1 408 481,55 |
| 5 | 509 526,90 | 1 408 424,88 |
| 6 | 509 555,57 | 1 408 381,02 |
| 7 | 509 581,40 | 1 408 331,48 |
| 8 | 509 587,77 | 1 408 278,00 |
| 9 | 509 603,85 | 1 408 222,42 |
| 10 | 509 598,50 | 1 408 168,88 |
| 11 | 509 584,89 | 1 408 112,72 |
| 12 | 509 560,52 | 1 408 062,40 |
| 13 | 509 527,24 | 1 408 017,48 |
| 14 | 509 486,20 | 1 407 979,51 |
| 15 | 509 438,83 | 1 407 949,43 |
| 16 | 509 386,77 | 1 407 929,43 |
| 17 | 509 331,83 | 1 407 919,06 |
| 18 | 509 275,93 | 1 407 919,06 |
| 19 | 509 220,99 | 1 407 929,43 |
| 20 | 509 168,93 | 1 407 949,43 |
| 21 | 509 121,56 | 1 407 979,51 |
| 22 | 509 080,52 | 1 408 017,48 |
| 23 | 509 047,24 | 1 408 062,40 |
| 24 | 509 022,67 | 1 408 112,72 |
| 25 | 509 008,26 | 1 408 168,88 |
| 26 | 509 003,91 | 1 408 222,42 |
| 27 | 509 008,90 | 1 408 278,00 |
| 28 | 509 026,27 | 1 408 331,48 |
| 29 | 509 042,53 | 1 408 385,05 |
| 30 | 509 074,40 | 1 408 410,99 |
| 31 | 509 114,24 | 1 408 450,21 |
| 32 | 509 160,66 | 1 408 481,36 |
| 33 | 509 212,06 | 1 408 503,36 |
| 34 | 509 266,65 | 1 408 515,44 |

Перечень координат
характерных точек
охранной зоны выкидного
трубопровода от скв.№31

| Номер | Х | У |
|-------|------------|--------------|
| 1 | 509 286,89 | 1 408 237,83 |
| 2 | 509 411,17 | 1 408 167,74 |
| 3 | 509 386,75 | 1 408 124,11 |
| 4 | 509 261,90 | 1 408 183,96 |

Перечень координат
характерных точек
охранной зоны нефтесборного
трубопровода

| Номер | Х | У |
|-------|------------|--------------|
| 1 | 507 307,82 | 1 408 866,88 |
| 2 | 507 326,04 | 1 408 850,80 |
| 3 | 507 329,88 | 1 408 850,98 |
| 4 | 507 348,08 | 1 408 864,95 |
| 5 | 507 365,89 | 1 408 854,67 |
| 6 | 507 355,89 | 1 408 846,74 |
| 7 | 507 372,03 | 1 408 861,83 |
| 8 | 507 518,96 | 1 408 733,31 |
| 9 | 507 790,79 | 1 408 543,88 |
| 10 | 508 330,21 | 1 408 086,76 |
| 11 | 508 580,48 | 1 408 873,40 |
| 12 | 508 684,17 | 1 408 822,77 |
| 13 | 508 563,03 | 1 408 321,00 |
| 14 | 509 436,18 | 1 408 101,38 |
| 15 | 509 391,03 | 1 408 127,45 |
| 16 | 509 418,03 | 1 408 170,75 |
| 17 | 509 417,88 | 1 408 189,89 |
| 18 | 509 494,73 | 1 408 302,79 |
| 19 | 508 671,44 | 1 408 778,16 |
| 20 | 508 552,91 | 1 408 830,95 |
| 21 | 508 297,40 | 1 409 061,02 |
| 22 | 507 769,85 | 1 409 503,89 |
| 23 | 507 494,27 | 1 409 889,86 |
| 24 | 507 332,13 | 1 409 765,27 |
| 25 | 507 306,90 | 1 409 834,59 |
| 26 | 507 291,72 | 1 409 846,85 |

Перечень координат
характерных точек
охранной зоны ВЛ-10 кВ

| Номер | Х | У |
|-------|------------|--------------|
| 1 | 509 385,42 | 1 408 771,06 |
| 2 | 509 380,48 | 1 408 728,49 |
| 3 | 509 410,77 | 1 408 683,15 |
| 4 | 509 474,80 | 1 408 333,56 |
| 5 | 509 414,40 | 1 408 225,00 |
| 6 | 509 396,94 | 1 408 235,35 |
| 7 | 509 453,83 | 1 408 337,04 |
| 8 | 509 391,53 | 1 408 677,18 |
| 9 | 509 370,96 | 1 408 723,12 |
| 10 | 509 365,86 | 1 408 769,33 |

| Изм. | Кол.уч. | Лист | Н.док. | Подпись | Дата |
|------|---------|------|--------|---------|------|
| | | | | | |