


МАТЕРИАЛЫ ПО ОБОСНОВАНИЮ ПРОЕКТА ПЛАНИРОВКИ ТЕРРИТОРИИ
 "Обустройство скважин №№28Р, 29, 30, 31 Кутузовского месторождения"
 в границах сельского поселения Русская Васильевка Кошкинского района Самарской области

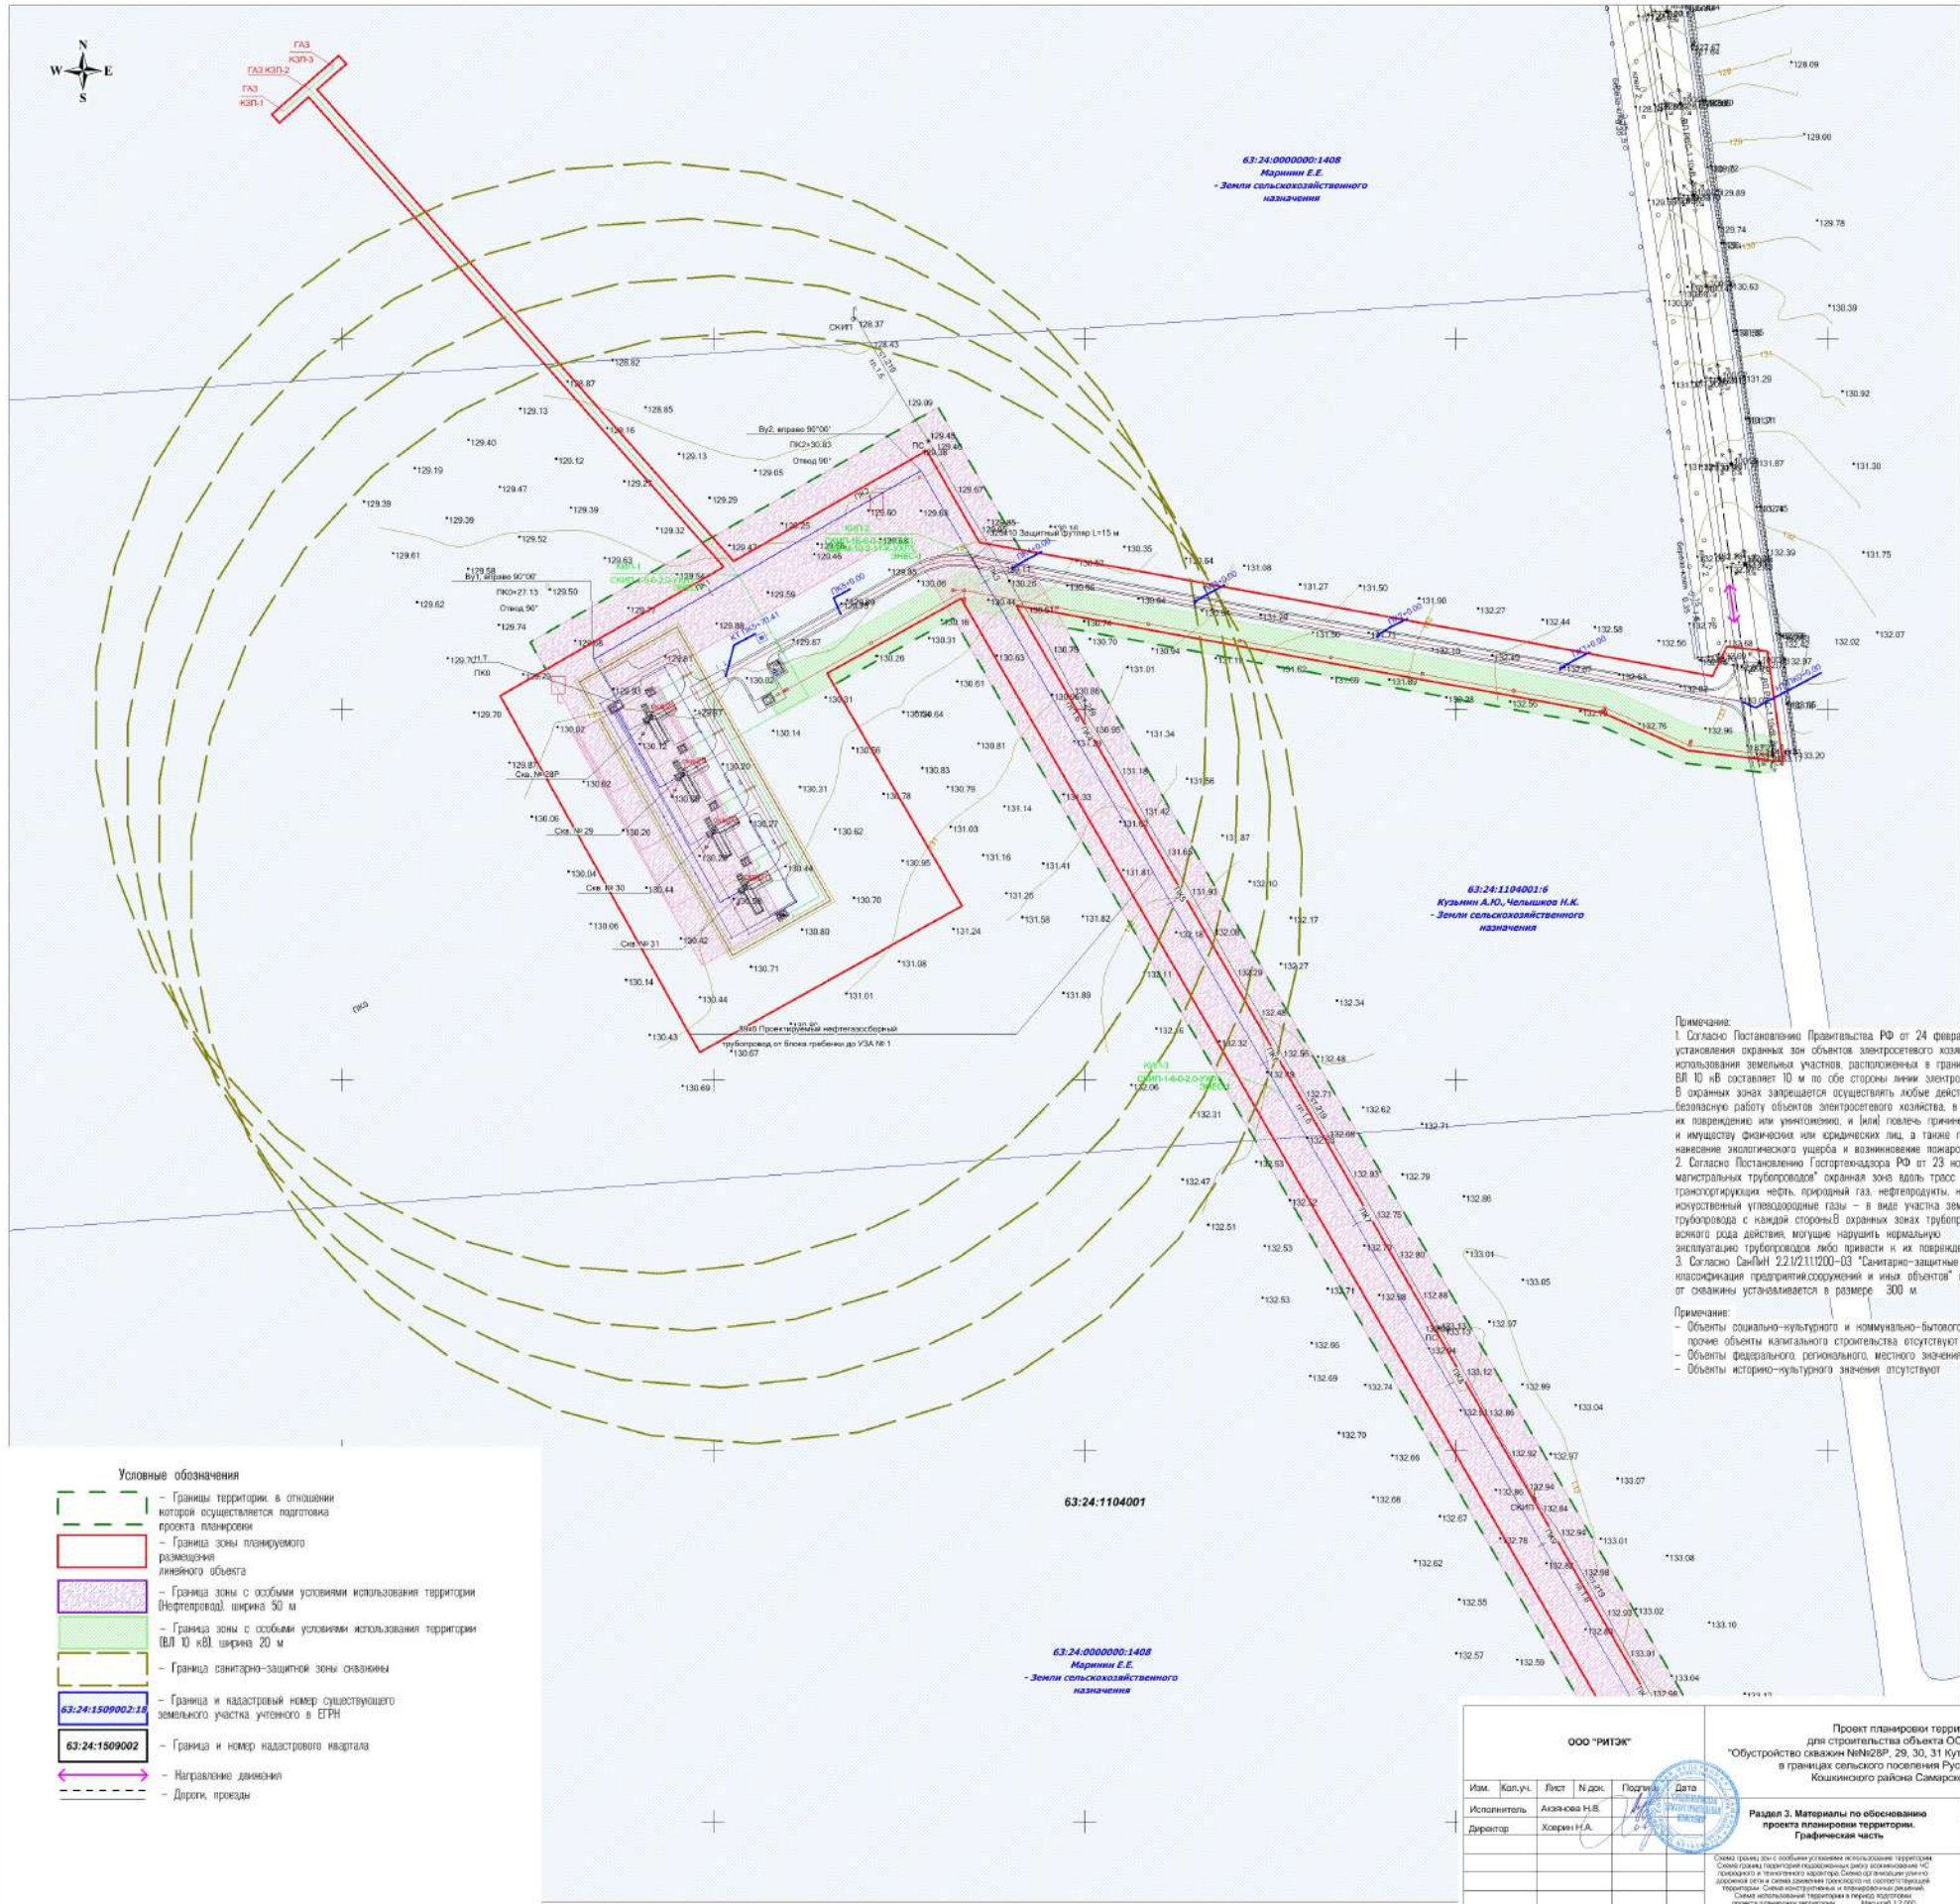

63:24:000000:1408
 Марини Е.Е.
 - Земли сельскохозяйственного назначения

63:24:1104001:6
 Кузини А.Ю., Чельшиков Н.К.
 - Земли сельскохозяйственного назначения

63:24:1104001

63:24:000000:1408
 Марини Е.Е.
 - Земли сельскохозяйственного назначения

- Условные обозначения**
- Границы территорий, в отношении которых осуществляется подготовка проекта планировки
 - Граница зоны планируемого размещения линейного объекта
 - Граница зоны с особыми условиями использования территории (Нефтепровод), ширина 50 м
 - Граница зоны с особыми условиями использования территории (ВЛ 10 кВ), ширина 20 м
 - Граница санитарно-защитной зоны скважины
 - Граница и кадастровый номер существующего земельного участка учтенного в ЕГРН
 - Граница и номер кадастрового квартала
 - Направление движения
 - Дороги, проезды

Примечание:

1. Согласно Постановлению Правительства РФ от 24 февраля 2009 г. N 160 "О порядке установления охранных зон объектов электросетевого хозяйства и особых условий использования земельных участков, расположенных в границах таких зон" охранный зона ВЛ 10 кВ составляет 10 м по обе стороны линии электропередачи от крайних проводов. В охранных зонах запрещается осуществлять любые действия, которые могут нарушить безопасную работу объектов электросетевого хозяйства, в том числе привести к их повреждению или уничтожению, и (или) повлечь причинение вреда жизни здоровью граждан и имуществу физических лиц или имуществу юридических лиц, а также повлечь нанесение экологического ущерба и возникновение пожаров.
2. Согласно Постановлению Государственного Комитета РФ от 23 ноября 1994 г. N 61 "Правила охраны магистральных трубопроводов" охранный зона вдоль трасс трубопроводов, транспортирующих нефть, природный газ, нефтепродукты, нефтяной и искусственный углеводородные газы - в виде участка земли составляет 25 м от оси трубопровода с каждой стороны. В охранных зонах трубопроводов запрещается проводить всякого рода действия, могущие нарушить нормальную эксплуатацию трубопроводов либо привести к их повреждению.
3. Согласно СанПиН 2.2.12.11200-03 "Санитарно-защитные зоны и санитарная классификация предприятий, сооружений и иных объектов" санитарно-защитная зона от скважины устанавливается в размере 300 м.

Примечание:

- Объекты социально-культурного и коммунально-бытового значения и прочие объекты капитального строительства отсутствуют
- Объекты федерального регионального, местного значения отсутствуют
- Объекты историко-культурного значения отсутствуют

ООО "РИТЭК"					Проект планировки территории для строительства объекта ООО "РИТЭК": "Обустройство скважин №№28Р, 29, 30, 31 Кутузовского месторождения" в границах сельского поселения Русская Васильевка Кошкинского района Самарской области				
Имя	Кол.уч.	Лист	№ док.	Подпись	Дата	Статус	Лист	Листов	
Исполнитель	Александр Н.В.					Раздел 3. Материалы по обоснованию проекта планировки территории. Графическая часть	ПП	1	3
Директор	Хохрина Н.А.								