


Проект планировки территории для строительства объекта ООО "РИТЭК":  
 "Обустройство скважин №№28Р, 29, 30, 31 Кутузовского месторождения"  
 в границах сельского поселения Русская Васильевка Кошкинского района Самарской области

Каталог координат характерных точек  
 границы зон планируемого размещения  
 линейных объектов

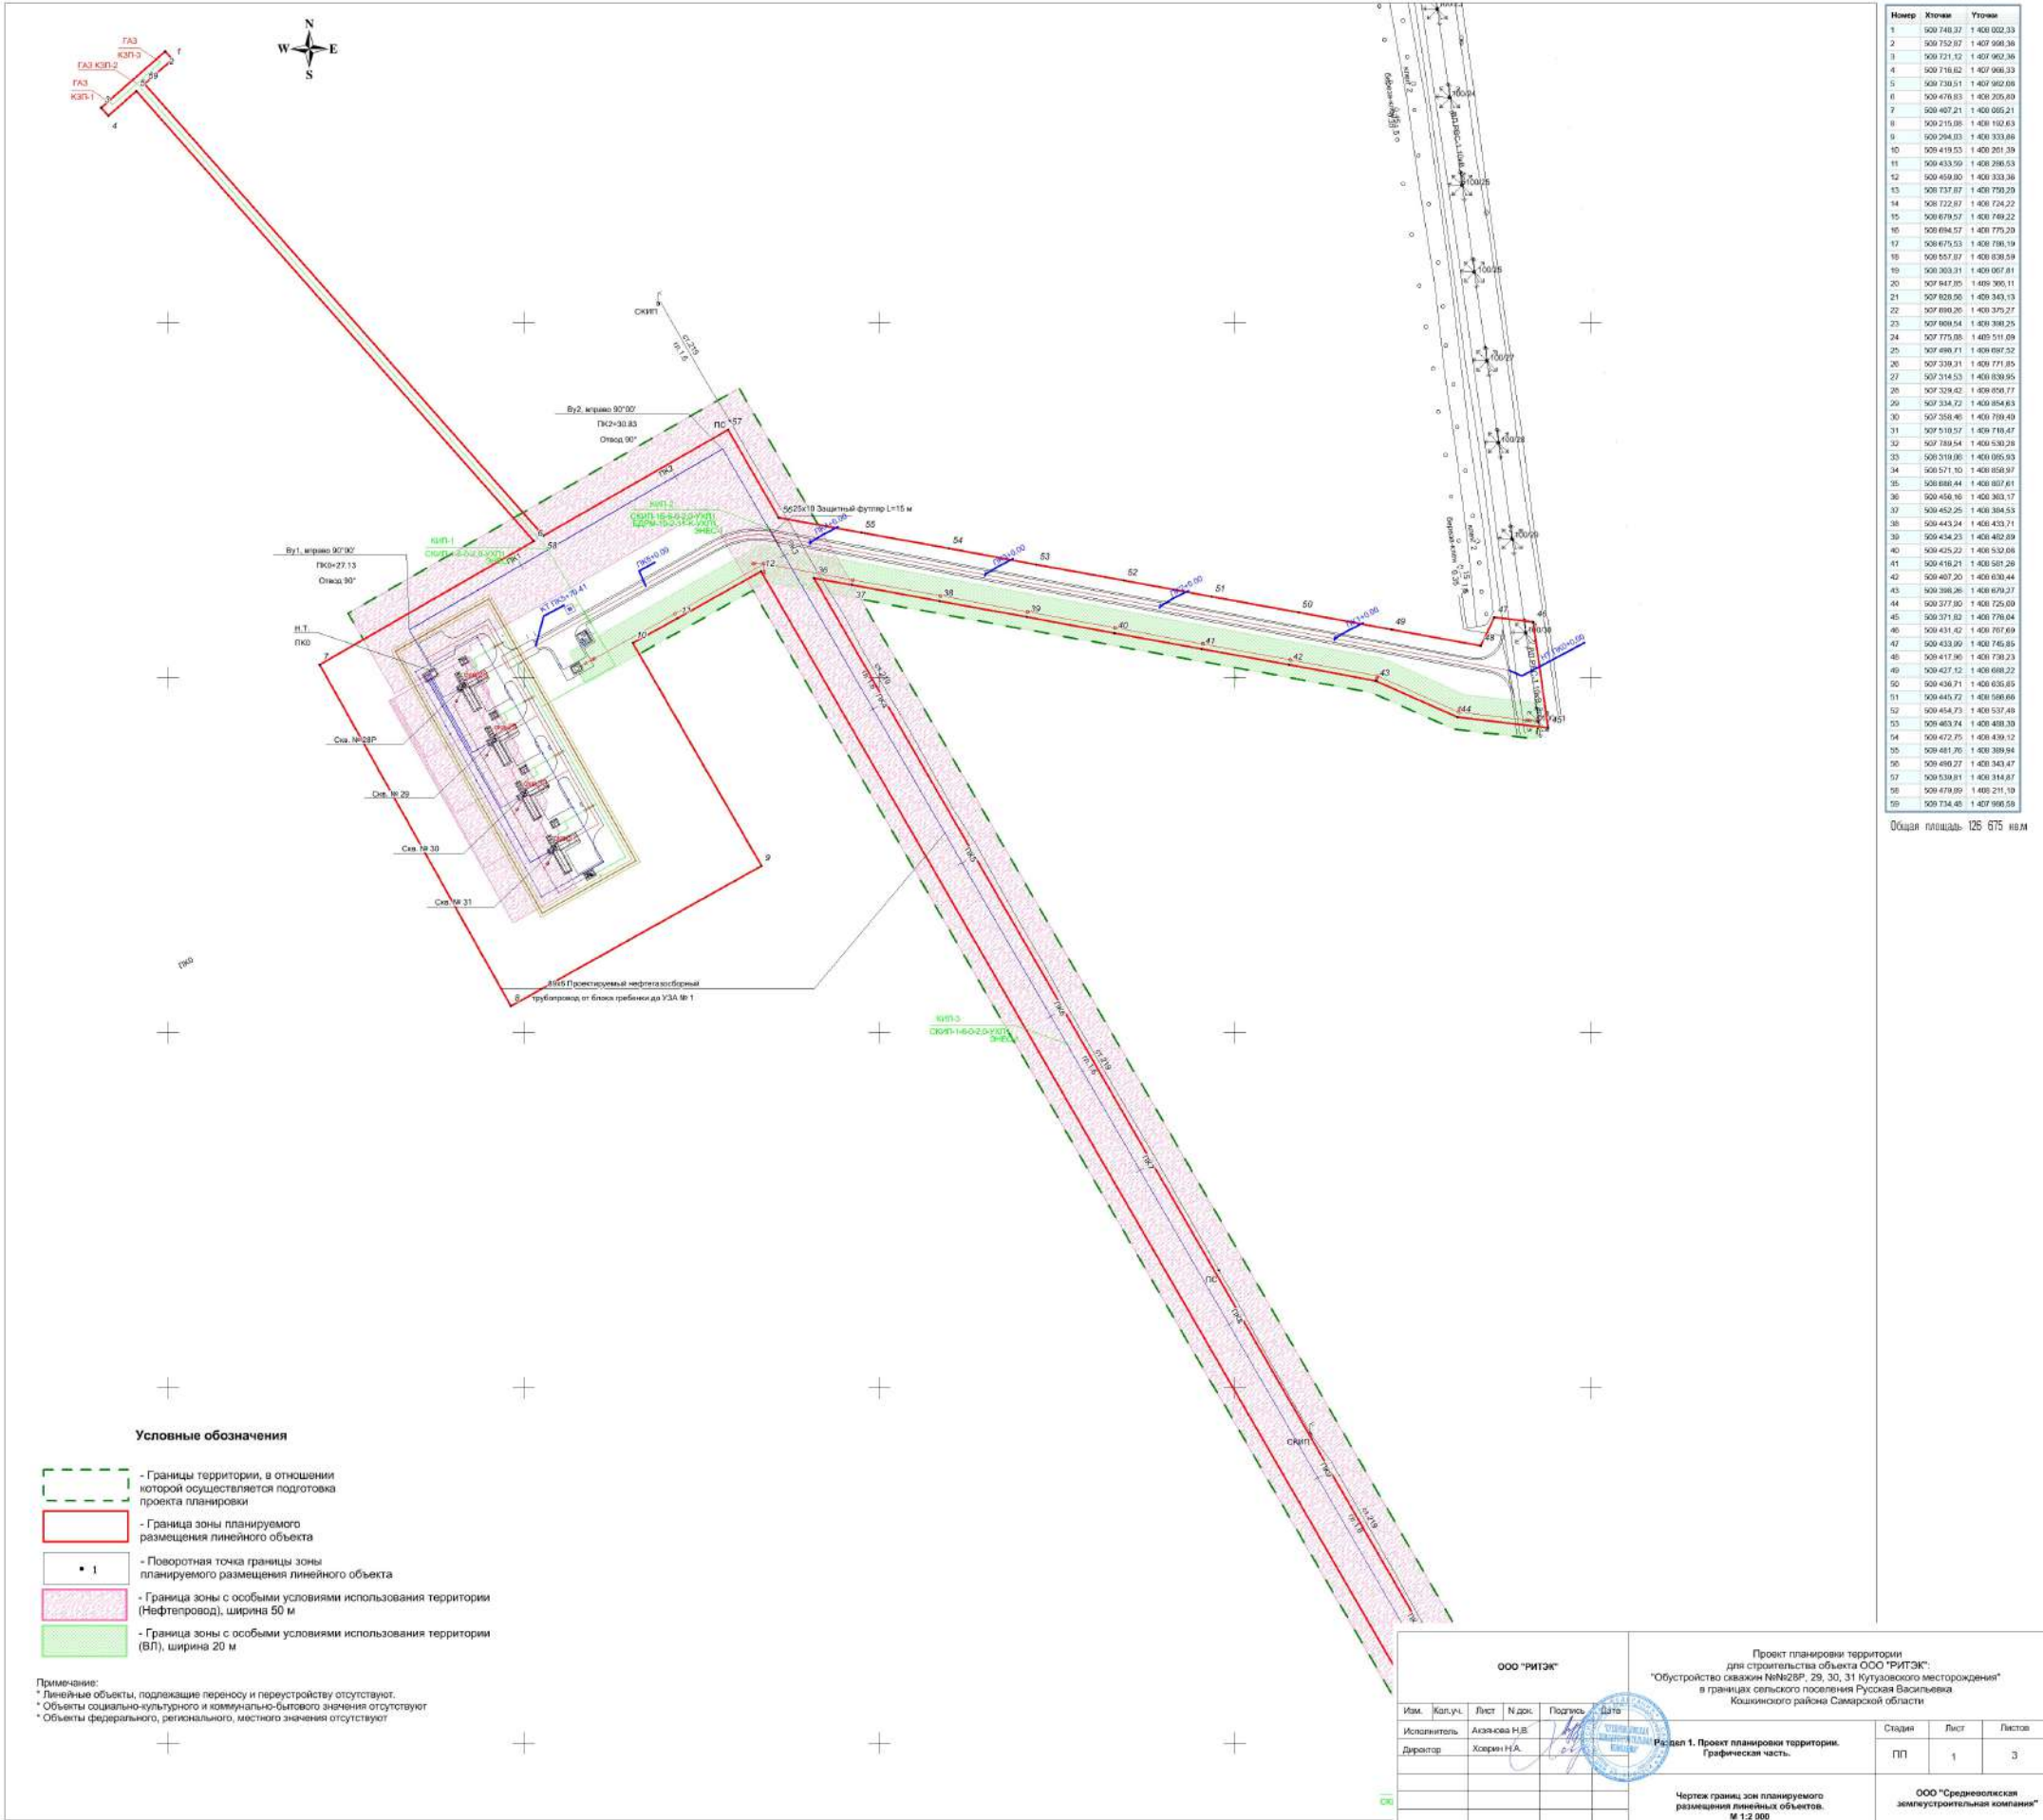

Общая площадь: 126 675 кв.м

Условные обозначения

- Границы территории, в отношении которой осуществляется подготовка проекта планировки
- Граница зоны планируемого размещения линейного объекта
- 1 - Поворотная точка границы зоны планируемого размещения линейного объекта
- Граница зоны с особыми условиями использования территории (Нефтепровод), ширина 50 м
- Граница зоны с особыми условиями использования территории (ВП), ширина 20 м

Примечание:  
 \* Линейные объекты, подлежащие переносу и переустройству отсутствуют.  
 \* Объекты социально-культурного и коммунально-бытового значения отсутствуют.  
 \* Объекты федерального, регионального, местного значения отсутствуют.

<b>ООО "РИТЭК"</b>						Проект планировки территории для строительства объекта ООО "РИТЭК": "Обустройство скважин №№28Р, 29, 30, 31 Кутузовского месторождения" в границах сельского поселения Русская Васильевка Кошкинского района Самарской области		
Изм.	Кал.уч.	Лист	№ док.	Подпись	Дата	Раздел 1. Проект планировки территории. Графическая часть.		
Директор			Харин Н.А.					
						Страница	Лист	Листов
						ПП	1	3
						ООО "Средневолжская землеустроительная компания"		