


Проект планировки территории для строительства объекта ООО "РИТЭК":
 "Обустройство скважин №№28Р, 29, 30, 31 Кутузовского месторождения"
 в границах сельского поселения Русская Васильевка Кошкинского района Самарской области

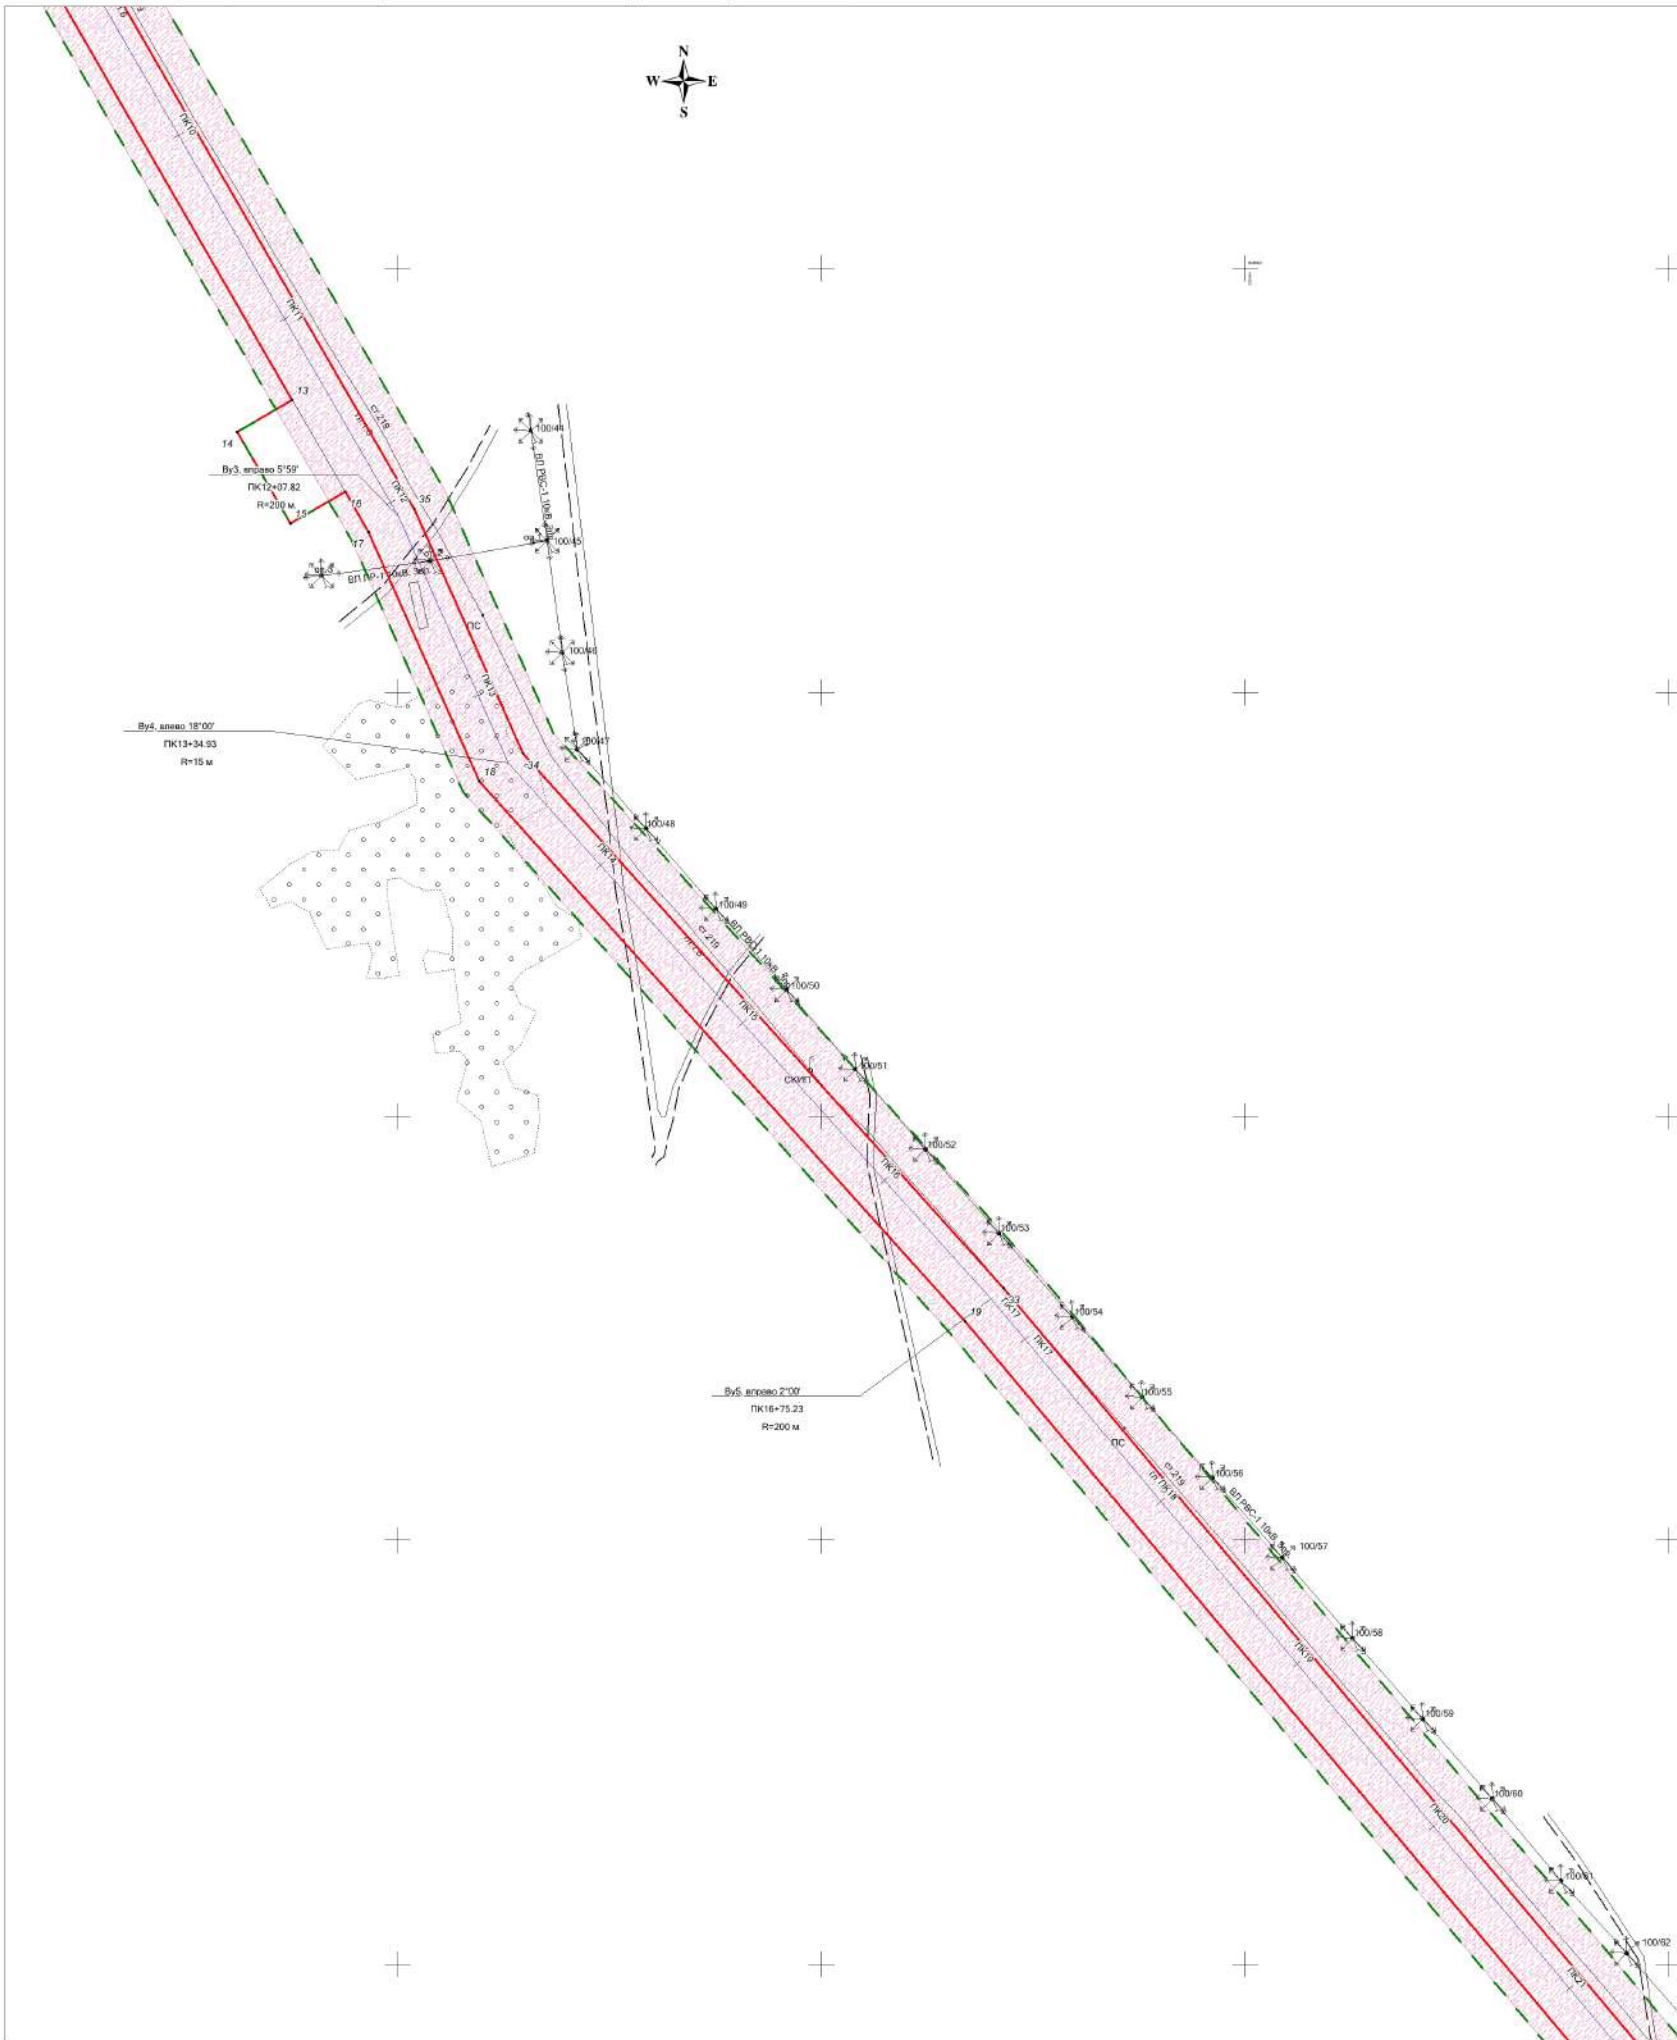

Изм.	Кол.уч.	Лист	Н.дож.	Подпись	Дата

Раздел 1. Проект планировки территории.
 Графическая часть.