
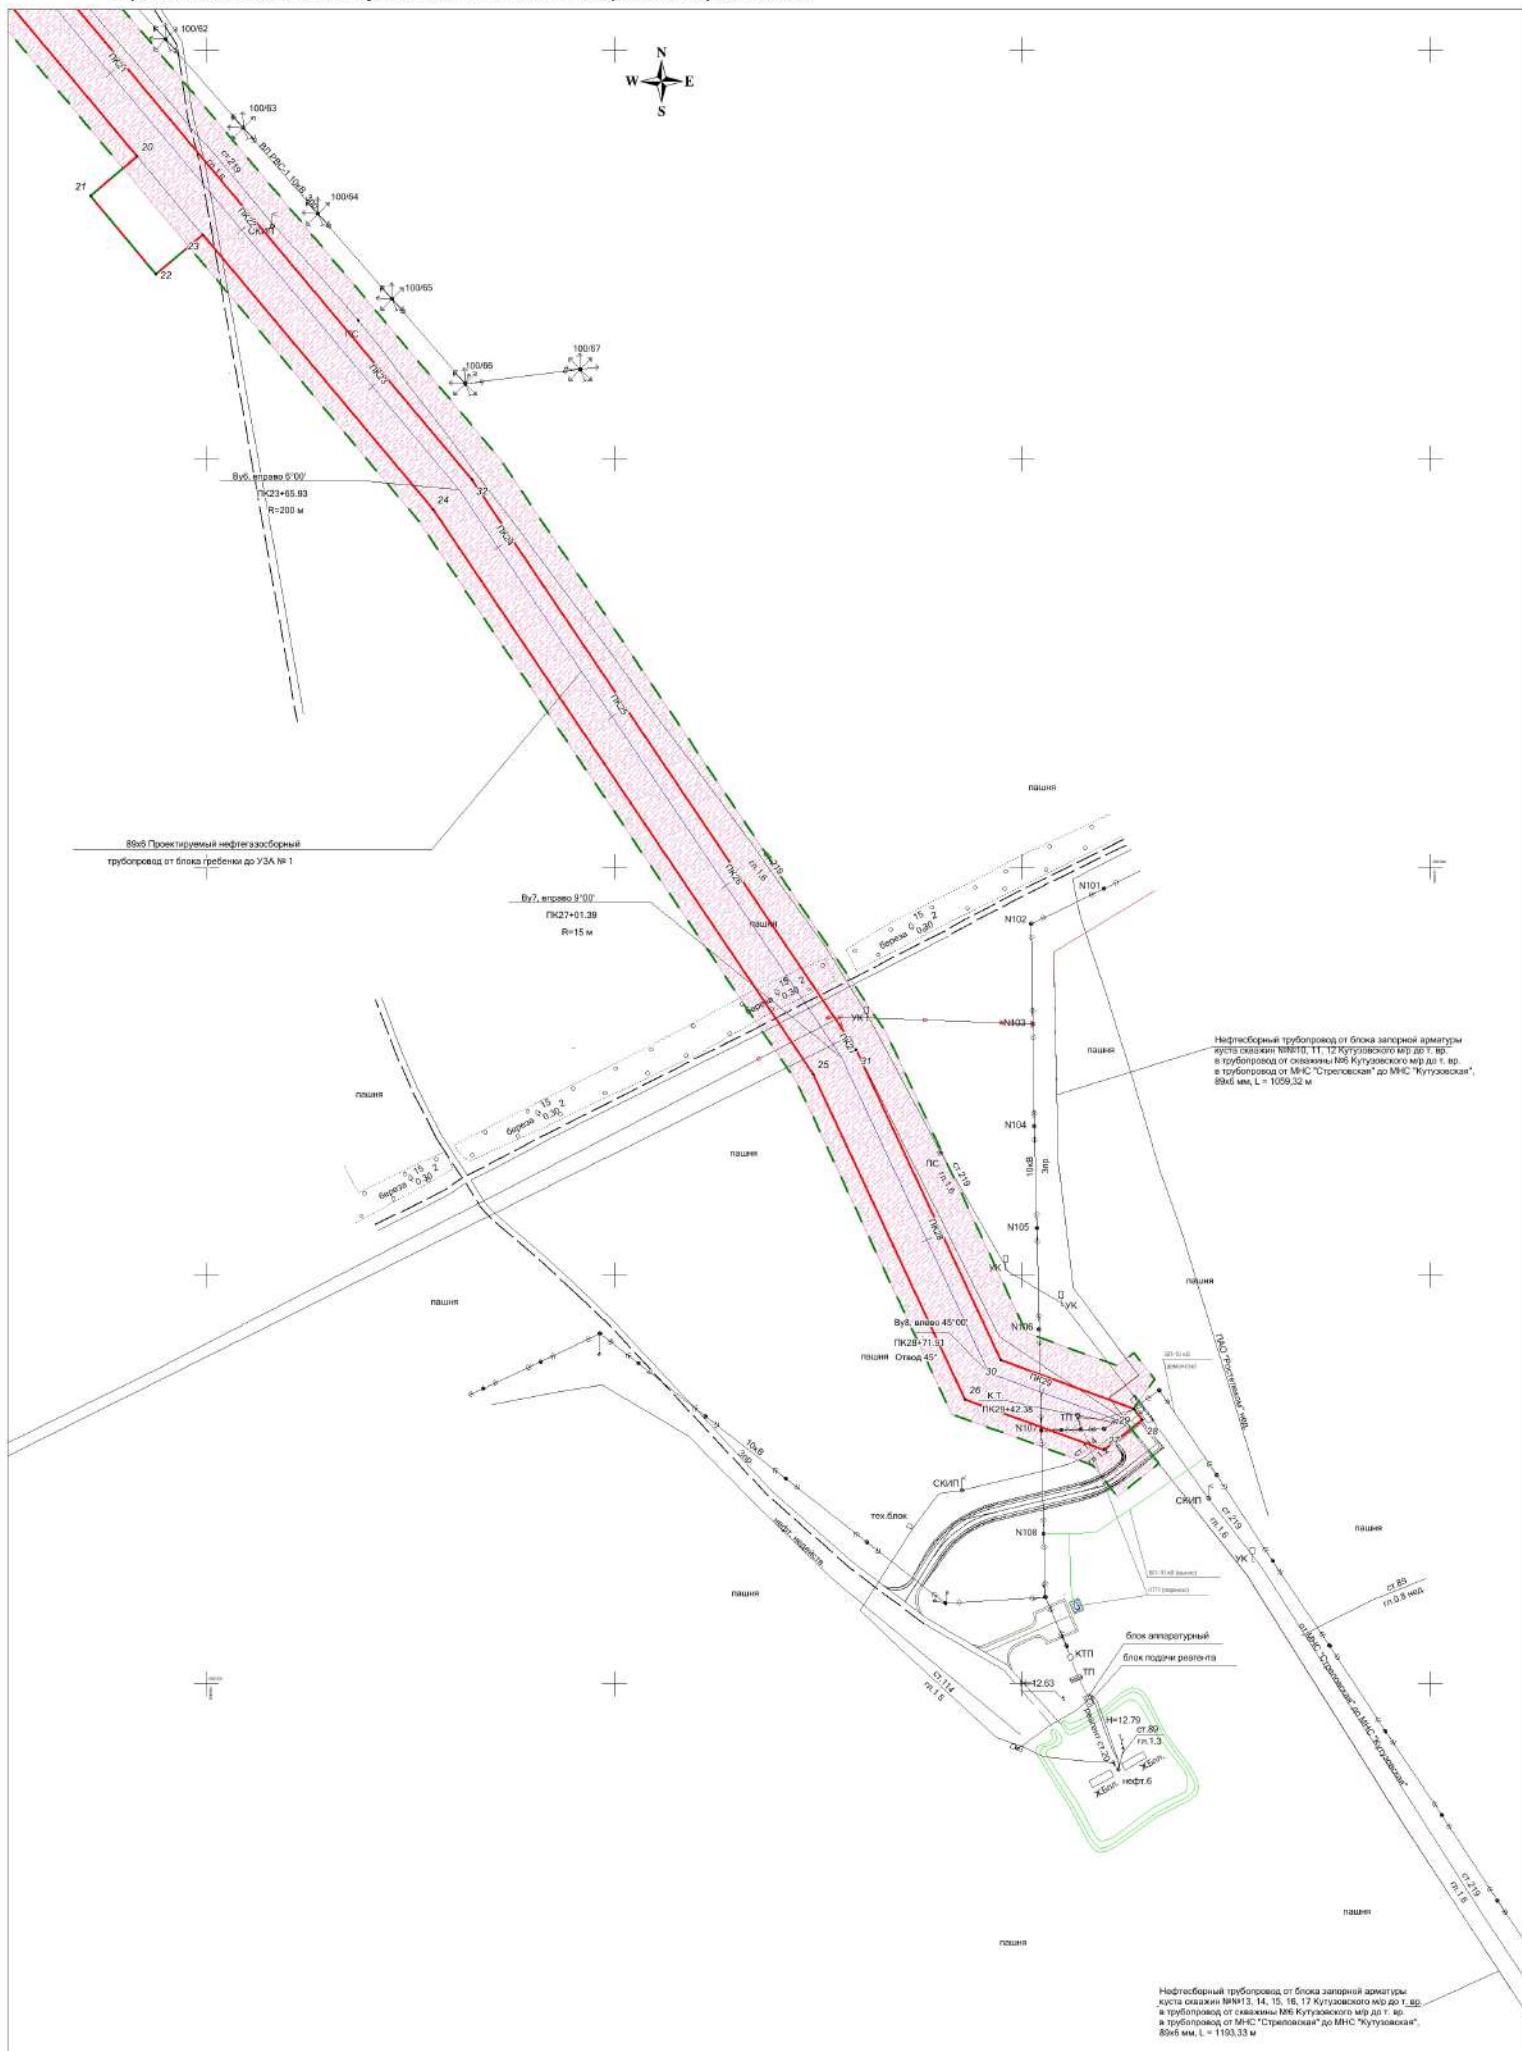


Проект планировки территории для строительства объекта ООО "РИТЭК":
 "Обустройство скважин №№28Р, 29, 30, 31 Кутузовского месторождения"
 в границах сельского поселения Русская Васильевка Кошкинского района Самарской области

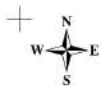

Нефтеобъемный трубопровод от блока запорной арматуры хвоста скважин №№10, 11, 12 Кутузовского м-р до т. вр. в трубопроводе от скважины №6 Кутузовского м-р до т. вр. в трубопроводе от МНС "Стрелецкая" до МНС "Кутузовская", 89к5 км, L = 1059,32 м

Нефтеобъемный трубопровод от блока запорной арматуры хвоста скважин №№13, 14, 15, 16, 17 Кутузовского м-р до т. вр. в трубопроводе от скважины №6 Кутузовского м-р до т. вр. в трубопроводе от МНС "Стрелецкая" до МНС "Кутузовская", 89к4 км, L = 1193,33 м

| Изм. | Коп.уч. | Лист | И.доп. | Подпись | Дата |
|------|---------|------|--------|---------|------|
| | | | | | |

Раздел 1. Проект планировки территории.
Графическая часть.