


Проект планировки территории для строительства объекта ООО "РИТЭК":
"Обустройство куста скважин №№ 10,11,12 Кутузовского месторождения"
в границах сельского поселения Русская Васильевка Кошкинского района Самарской области

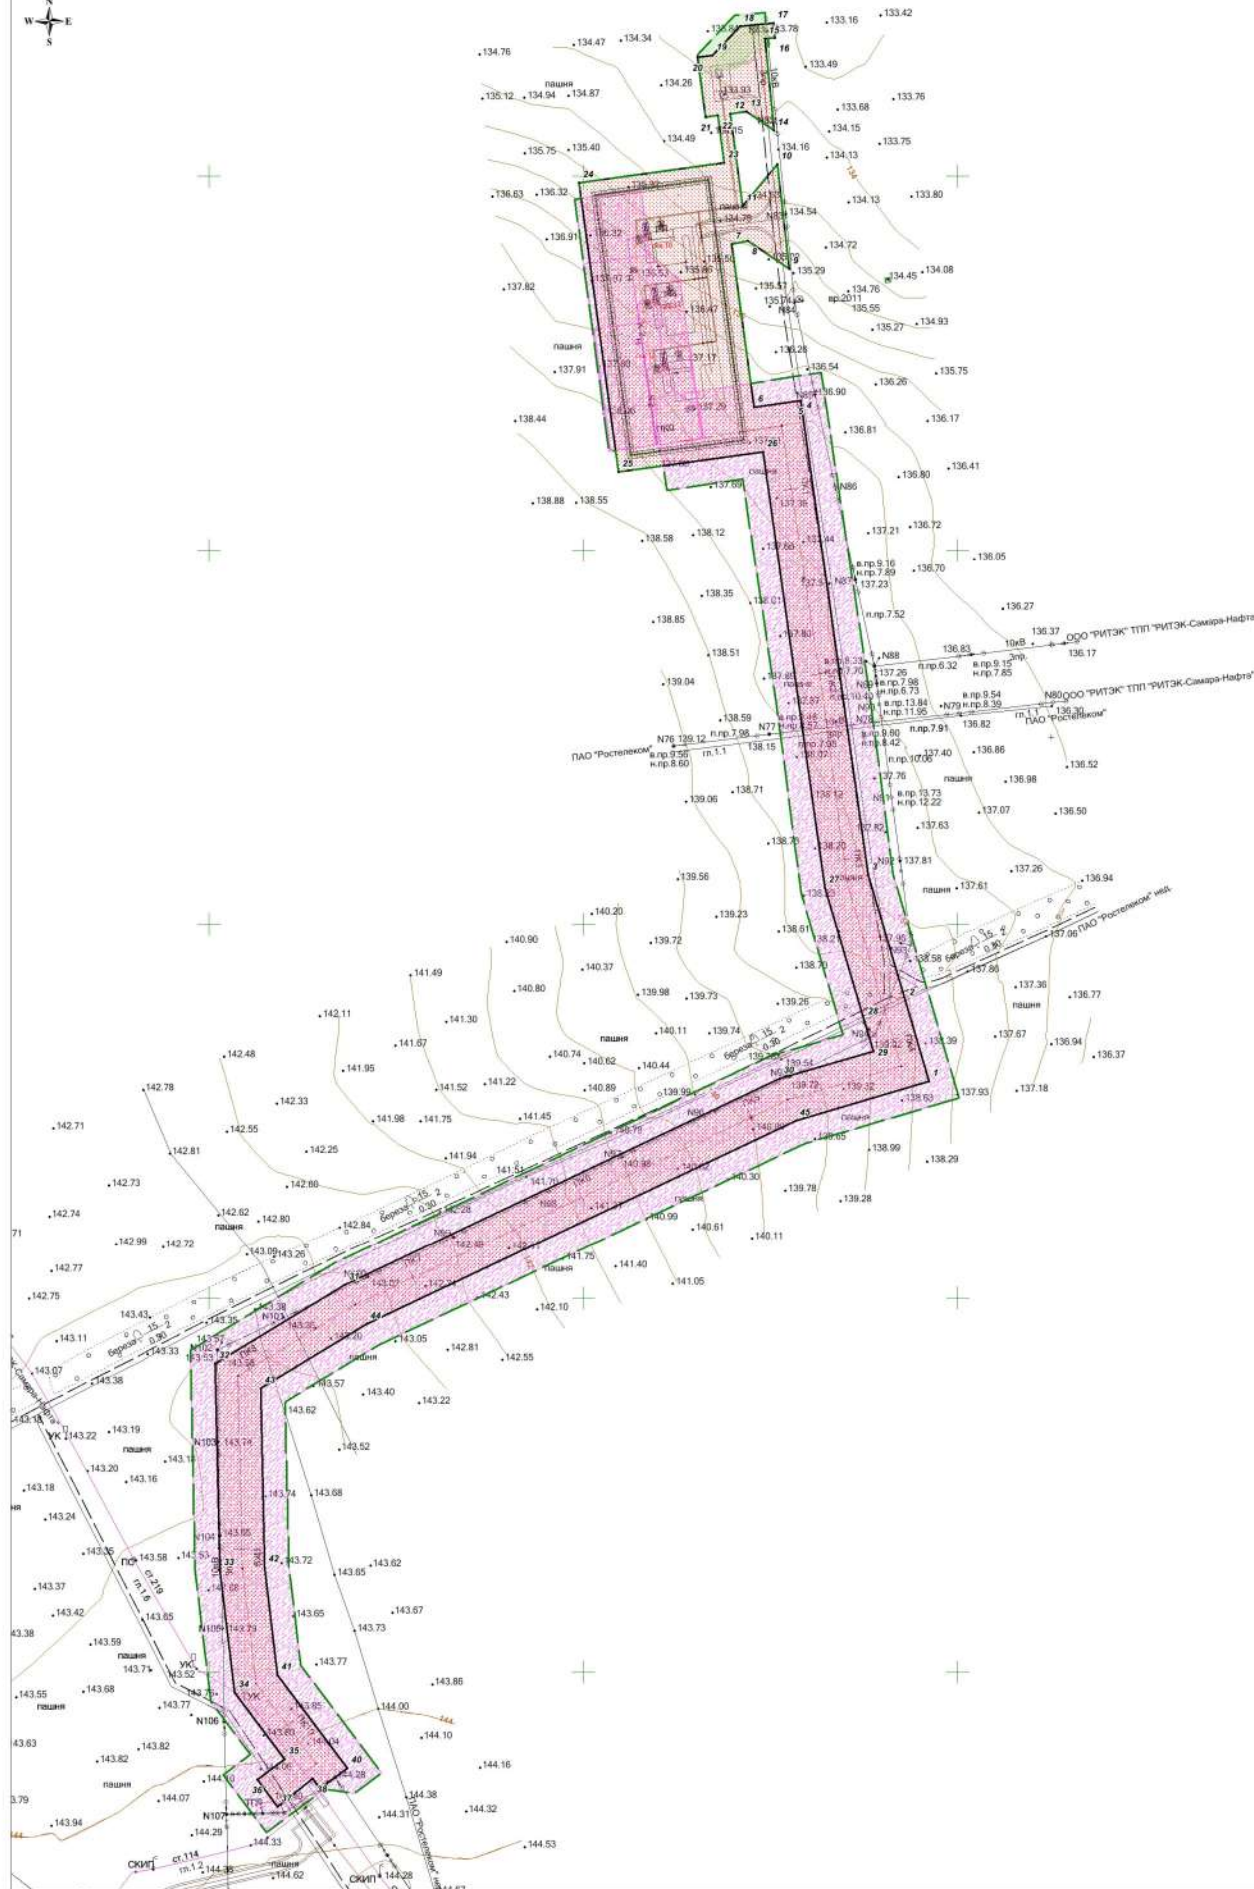

Калитка, нивелирные кадентеры, точки
границы зон планируемого размещения
линейных объектов,
проезные линии

Номер	Хочен	Уточен	Угол	Длина
1	507 715,92	1 410 184,64	343°34'28"	45,00
2	507 756,14	1 410 171,90	343°34'33"	70,00
3	507 826,28	1 410 152,11	351°50'59"	249,30
4	508 073,11	1 410 117,12	351°41'16"	7,22
5	508 062,25	1 410 116,80	261°12'44"	25,08
6	508 076,30	1 410 091,20	323°24'52"	88,06
7	508 143,78	1 410 079,30	77°42'42"	8,68
8	508 105,60	1 410 067,78	124°35'57"	26,80
9	508 150,56	1 410 100,03	303°30'4"	56,18
10	508 206,37	1 410 103,60	218°52'43"	28,91
11	508 184,19	1 410 089,14	302°14'22"	49,71
12	508 233,44	1 410 078,43	82°10'40"	9,74
13	508 234,63	1 410 067,80	104°13'07"	17,97
14	508 224,57	1 410 101,97	354°43'20"	48,19
15	508 273,50	1 410 086,91	64°07'	5,04
16	508 274,07	1 410 102,41	354°10'58"	7,99
17	508 282,02	1 410 101,60	281°11'11"	18,16
18	508 280,18	1 410 083,54	222°57'22"	21,13
19	508 264,72	1 410 069,14	262°19'53"	8,21
20	508 263,62	1 410 061,50	172°19'29"	32,27
21	508 231,64	1 410 065,33	62°19'29"	6,62
22	508 232,54	1 410 011,51	112°21'54"	25,63
23	508 287,14	1 410 075,28	262°14'02"	78,37
24	508 186,55	1 409 967,63	172°41'11"	155,85
25	508 042,13	1 410 016,68	82°14'11"	78,03
26	508 052,67	1 410 006,60	171°50'11"	236,68
27	507 819,33	1 410 126,14	103°34'34"	73,38
28	507 740,95	1 410 149,88	103°34'19"	17,51
29	507 732,10	1 410 154,84	203°34'19"	54,94
30	507 717,46	1 410 185,02	244°34'31"	251,28
31	507 687,00	1 409 872,65	238°43'28"	81,20
32	507 564,85	1 409 803,28	118°43'55"	110,53
33	507 454,30	1 409 805,71	173°7'32"	65,72
34	507 388,11	1 409 813,58	143°7'35"	44,66
35	507 353,36	1 409 840,36	233°7'24"	18,19
36	507 342,46	1 409 825,92	143°7'15"	17,86
37	507 328,10	1 409 826,69	51°37'50"	24,91
38	507 343,03	1 409 855,40	143°9'33"	8,71
39	507 337,67	1 409 859,42	52°0'21"	18,19
40	507 348,58	1 409 873,98	323°7'31"	62,23
41	507 308,36	1 409 836,63	363°7'28"	58,11
42	507 456,00	1 409 829,68	358°43'38"	95,50
43	507 551,53	1 409 827,58	58°43'38"	66,12
44	507 585,85	1 409 984,07	64°34'27"	254,17
45	507 684,08	1 410 113,61	73°34'28"	74,05

Общая площадь 38 614 кв.м

Условные обозначения

- Границы территории, в отношении которой осуществляется подготовка проекта планировки
- Граница зоны планируемого размещения линейного объекта
- Граница зоны с особыми условиями использования территории (Нефтепровода), ширина 50 м
- Граница зоны с особыми условиями использования территории (ВЛ 10 кВ), ширина 20 м
- Граница проектируемой красной линии
- Посеребротная точка границы зоны планируемого размещения линейного объекта, красной линии

Примечание:
 * Линейные объекты подпадают под режим и режиму отнесения отсутствуют.
 * Линии отступов от красных линий в целях образования мест для общественного размещения зданий, строений, сооружений не устанавливаются.
 * Объекты культурно-исторического и коммунально-бытового назначения отсутствуют.
 * Объекты федерального, регионального, местного значения отсутствуют.

ООО "РИТЭК"					Проект планировки территории для строительства объекта ООО "РИТЭК": "Обустройство куста скважин №№ 10,11,12 Кутузовского месторождения" в границах сельского поселения Русская Васильевка Кошкинского района Самарской области				
Изм.	Кол.уч.	Лист	№ док.	Подпись	Дата	Раздел 1. Проект планировки территории. Графическая часть.	Стадия	Лист	Листов
							ПП	1	1
						Чертеж красных линий. Чертеж границ зон планируемого размещения линейных объектов. М 1:2 000	ООО "Средневольтская землеустроительная компания"		

Формат листа 600*550