

Чертеж межевания территории для строительства объекта ООО "РИТЭК":
 "Обустройство куста скважин №№ 10, 11, 12 Кутузовского месторождения"
 в границах сельского поселения Русская Васильевка Кошкинского района Самарской области


Итого: площадь: 334 кв. м
 334 кв. м

Номер	Ктоша	Уточка
1	507 769,15	1 410 343,93
2	507 770,57	1 430 159,11
3	507 779,08	1 410 365,88
4	507 766,48	1 410 369,74
5	507 755,79	1 410 347,87

Условные обозначения

- Земельный участок (часть земельного участка) для строительства объекта
- Граница и кадастровый номер существующего земельного участка учтенного в ЕГРН
63:24:0000000:1238
- Граница и номер кадастрового квартала
63:24:1104002

Примечание:
 Красные линии совпадают с границами зоны планируемого размещения линейных объектов.

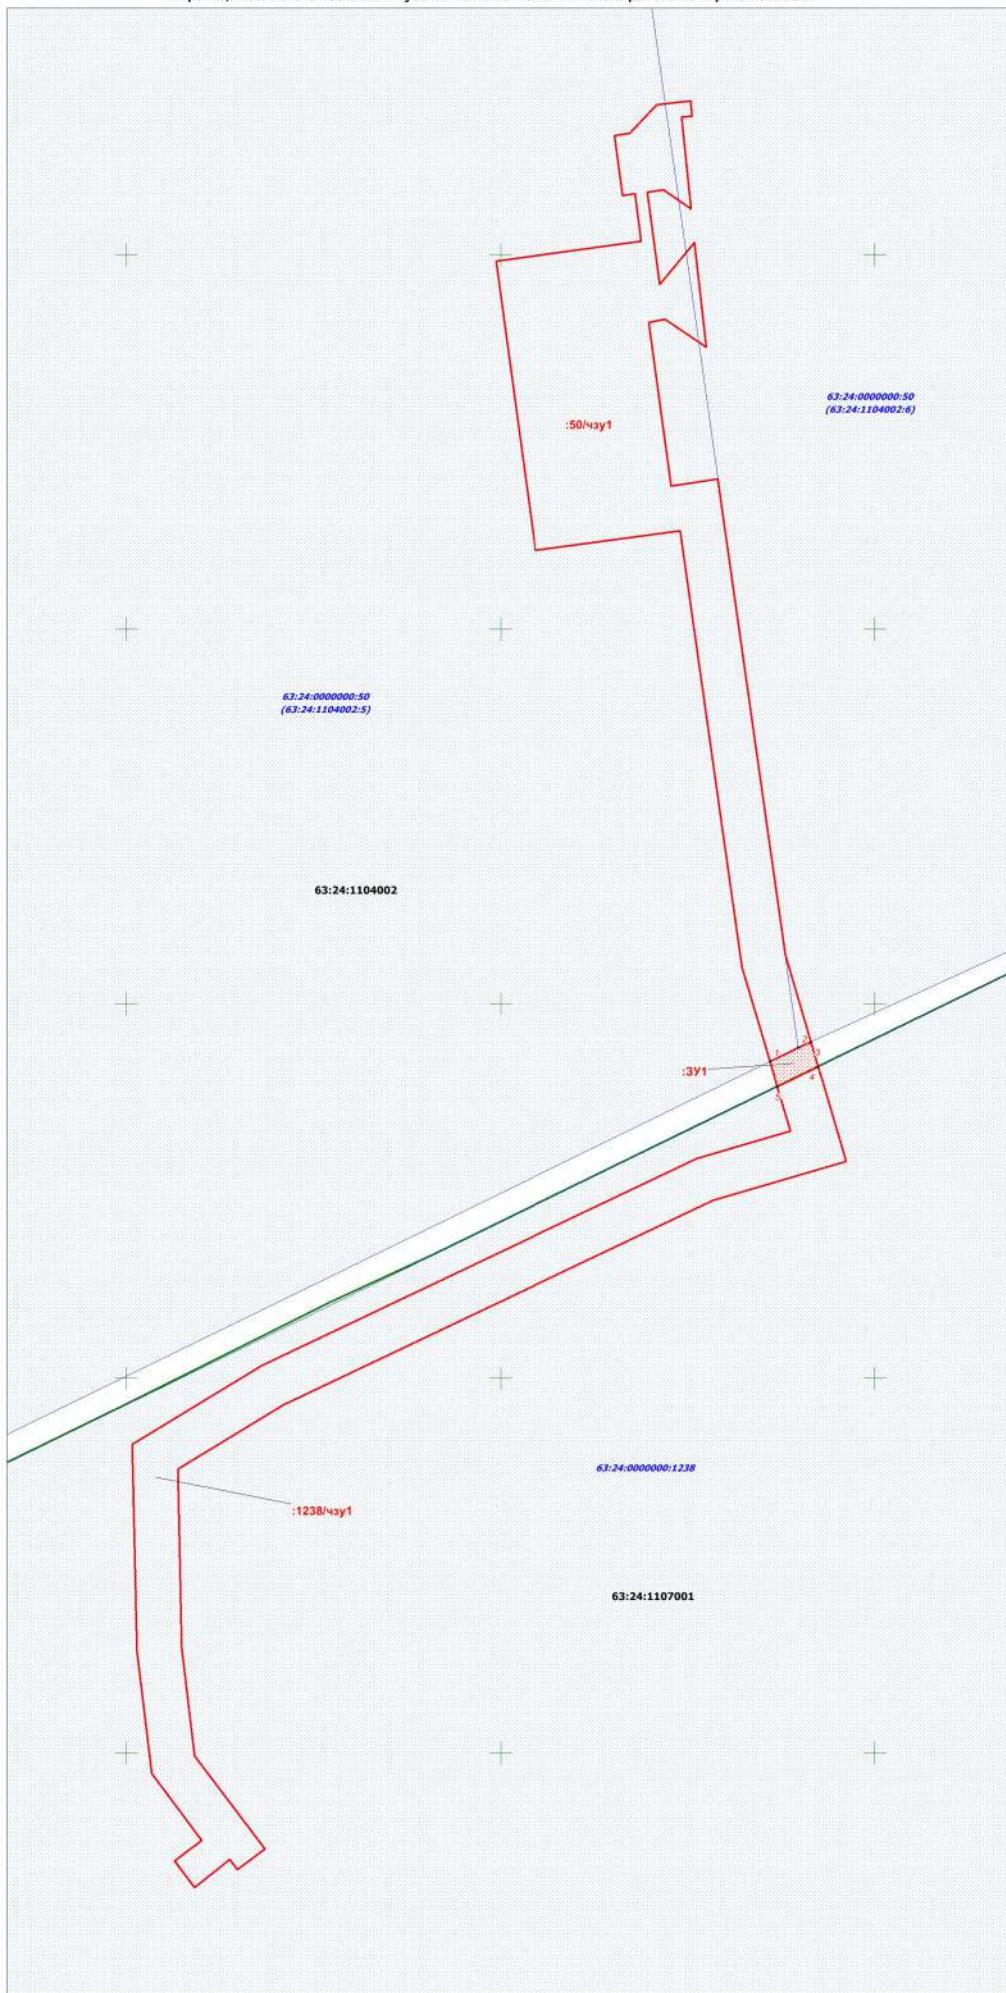

Экспликация земельных участков

№ п/п	Кадастровый номер	Номер ЗУ/чзУ	Привоеобладатели	Адрес, описание местоположения	Категория земель	Разрешенное использование	Площадь
01	63:24:1104002:3У1	ЗУ1	Администрация муниципального района Кошкинский, земли государственной собственности	Самарская область, Кошкинский район, с/п Русская Васильевка	Земли сельскохозяйственного назначения	Трубопроводный транспорт	334
02	63:24:0000000:50	50/чзУ1	ОДП ПСК "Васильевский"	Самарская область, Кошкинский район, ПСК "Васильевский"	Земли сельскохозяйственного назначения	Для сельскохозяйственного производства	22 185
03	63:24:0000000:1238	1238/чзУ1	Морозин Евгений Евгеньевич	Самарская область, Кошкинский район, с/п Русская Васильевка	Земли сельскохозяйственного назначения	Для сельскохозяйственного производства	16 135
Итого							38 674

Формат листа А3/600

ООО "РИТЭК"						Проект межевания территории для строительства объекта ООО "РИТЭК": "Обустройство куста скважин №№ 10, 11, 12 Кутузовского месторождения" в границах сельского поселения Русская Васильевка Кошкинского района Самарской области					
Изм.	Кол.уч.	Лист	№ док.	Подпись	Дата	Проект межевания территории			Стадия	Лист	Листов
						Исполнитель: Асиянова Н.В.			ПП	1	1
						Директор: Ховрин Н.А.			Графическая часть (чертеж межевания территории) М 1:2 000		
						ООО "Средневолжская землеустроительная компания"					