


**МАТЕРИАЛЫ ПО ОБОСНОВАНИЮ ПРОЕКТА МЕЖВЕЯНИЯ ТЕРРИТОРИИ
"Обустройство куста скважин №№ 10,11,12 Кутузовского месторождения"
в границах сельского поселения Русская Васильевка Кошкинского района Самарской области**

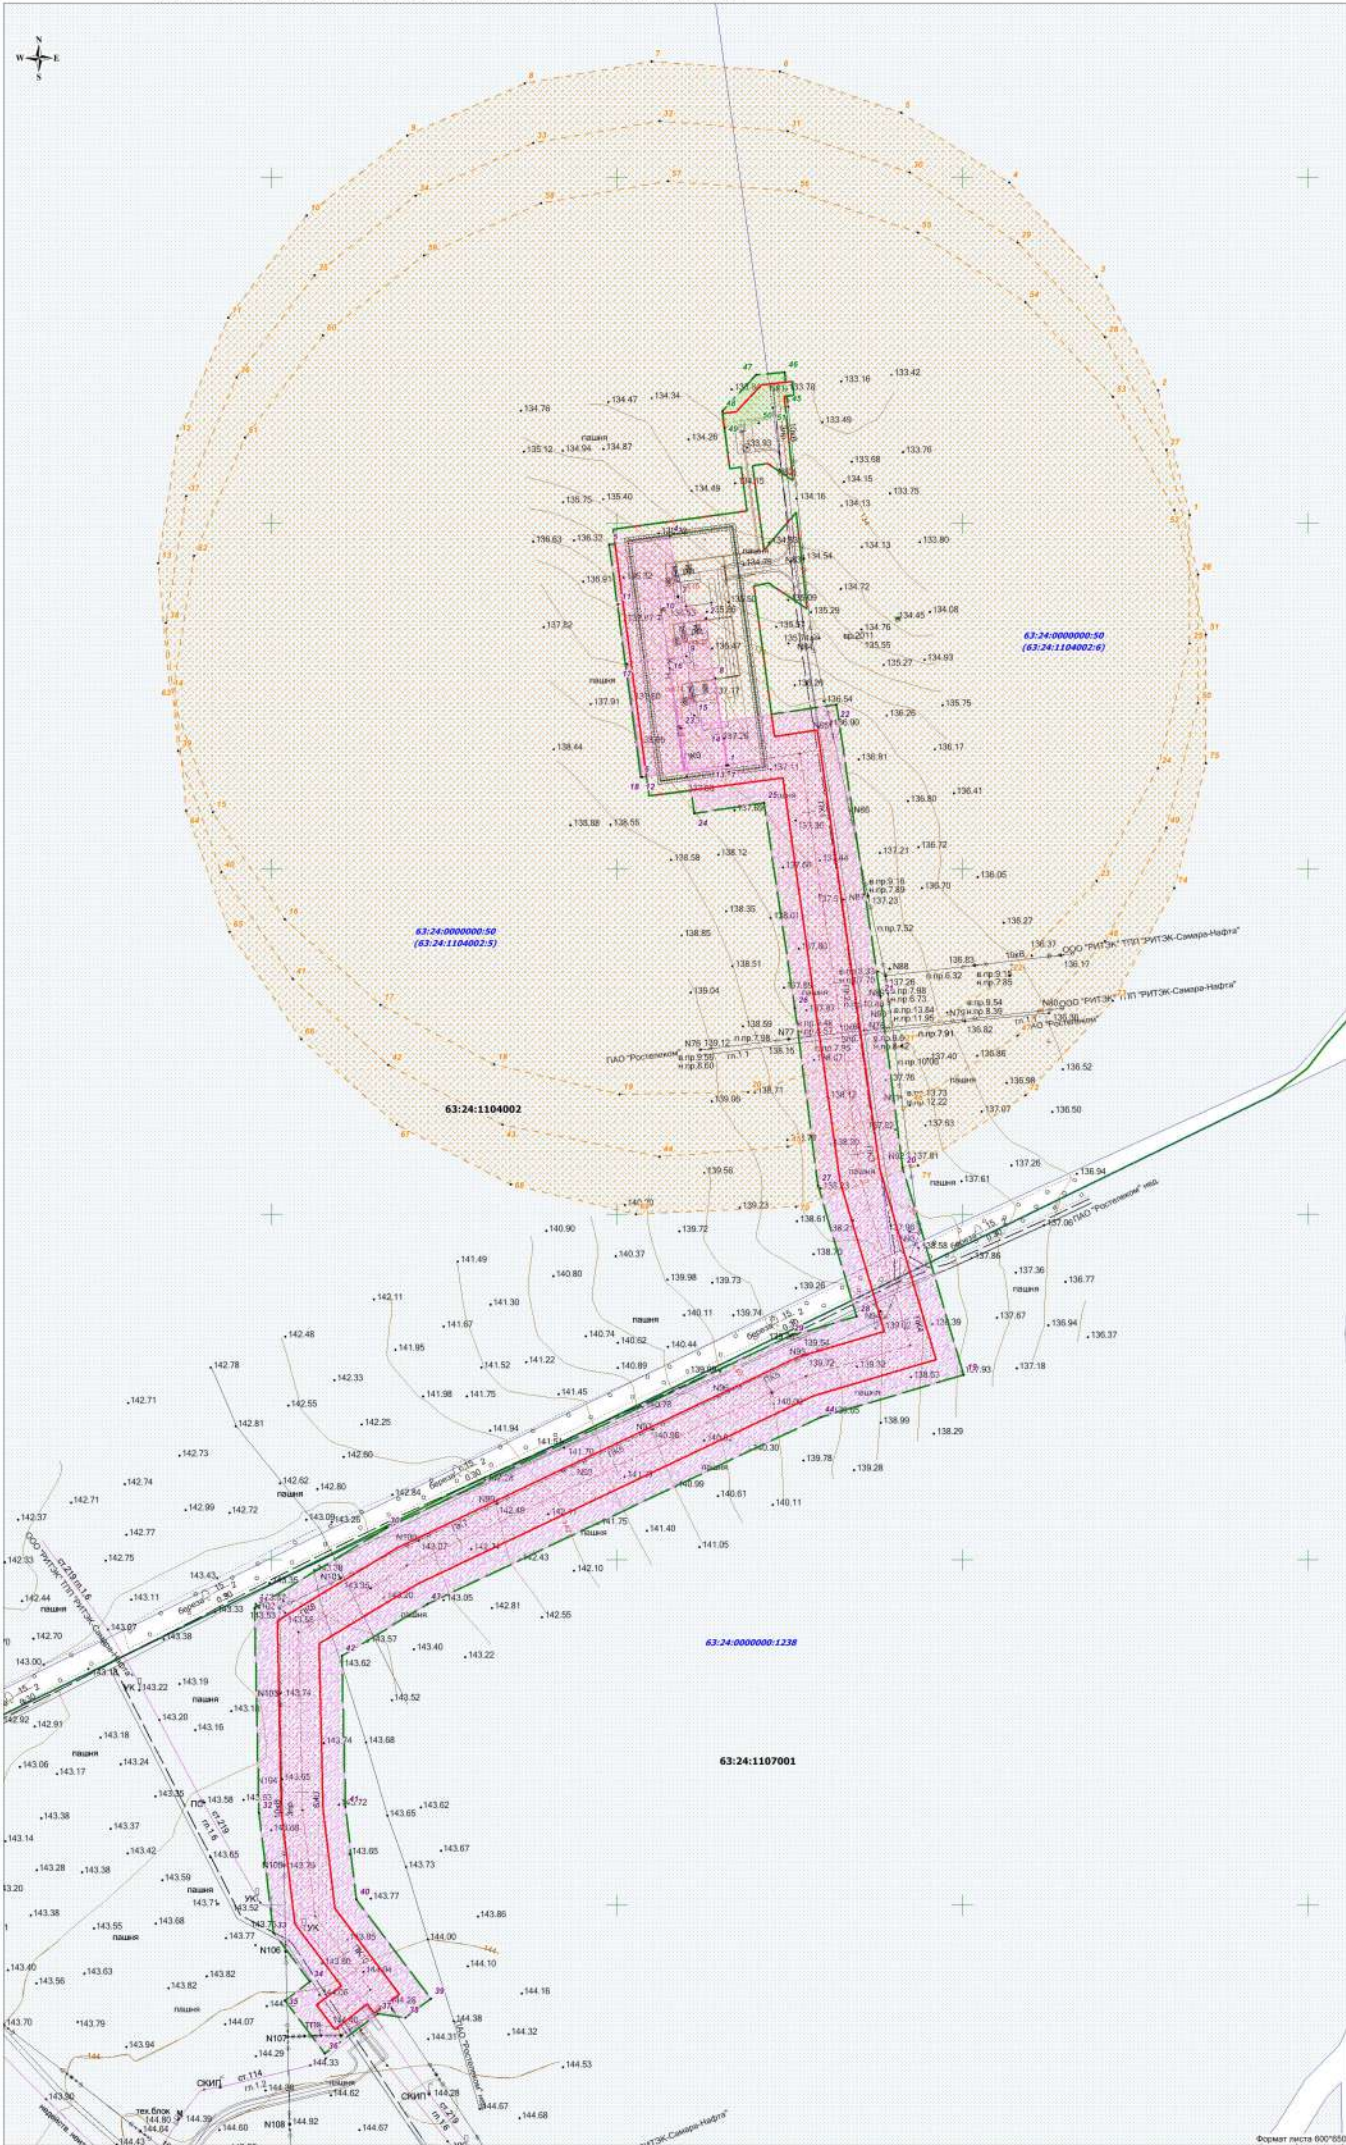

Номер	Класс	Углов	Номер	Класс	Углов	Номер	Класс	Углов	Номер	Класс	Углов
1	508 009.02	1 410 003.25	1	508 204.03	1 410 331.08	27	508 170.25	1 410 336.41	51	508 155.56	1 410 341.15
2	508 144.00	1 410 051.05	2	508 277.10	1 410 313.35	28	508 242.42	1 410 310.00	52	508 207.73	1 410 332.81
3	508 157.19	1 410 035.44	3	508 342.52	1 410 277.00	29	508 307.05	1 410 262.53	53	508 273.10	1 410 287.27
4	508 192.47	1 410 030.03	4	508 307.10	1 410 227.24	30	508 362.20	1 410 229.07	54	508 327.01	1 410 236.70
5	508 157.05	1 410 065.26	5	508 437.70	1 410 164.77	31	508 403.03	1 410 160.50	55	508 363.35	1 410 174.24
6	508 003.00	1 410 013.71	6	508 401.30	1 410 094.25	32	508 426.91	1 410 094.00	56	508 362.22	1 410 103.71
7	508 407.30	1 410 030.01	7	508 407.30	1 410 030.01	33	508 432.70	1 410 024.74	57	508 360.00	1 410 026.48
8	508 454.70	1 410 046.64	8	508 454.70	1 410 046.64	34	508 420.02	1 410 051.37	58	508 365.33	1 410 058.11
9	508 424.34	1 410 070.05	9	508 424.34	1 410 070.05	35	508 369.07	1 410 063.30	59	508 354.97	1 410 068.11
10	508 378.10	1 410 050.23	10	508 378.10	1 410 050.23	36	508 343.50	1 410 054.97	60	508 338.01	1 410 020.70
11	508 319.05	1 410 074.00	11	508 319.05	1 410 074.00	37	508 284.37	1 410 079.71	61	508 260.67	1 410 074.44
12	508 250.58	1 410 045.00	12	508 250.58	1 410 045.00	38	508 215.02	1 410 070.47	62	508 181.23	1 410 055.15
13	508 123.00	1 410 040.10	13	508 123.00	1 410 040.10	39	508 142.36	1 410 078.88	63	508 107.00	1 410 043.61
14	508 117.70	1 410 030.37	14	508 117.70	1 410 030.37	40	508 066.22	1 410 070.00	64	508 033.53	1 410 070.50
15	508 117.70	1 410 030.37	15	508 117.70	1 410 030.37	41	508 066.08	1 410 070.00	65	507 983.30	1 410 070.54
16	508 053.13	1 410 014.20	16	507 070.02	1 410 002.50	42	507 068.25	1 410 012.20	66	507 951.50	1 410 072.02
17	507 922.21	1 410 002.90	17	507 922.21	1 410 002.90	43	507 888.54	1 410 007.73	67	507 851.85	1 410 072.66
18	507 888.54	1 410 007.73	18	507 888.54	1 410 007.73	44	507 852.02	1 410 003.73	68	507 817.32	1 410 036.43
19	507 800.69	1 410 001.07	19	507 800.69	1 410 001.07	45	507 833.36	1 410 024.74	69	507 800.11	1 410 010.07
20	507 800.69	1 410 001.07	20	507 800.69	1 410 001.07	46	507 830.14	1 410 004.00	70	507 804.45	1 410 010.71
21	507 800.69	1 410 001.07	21	507 800.69	1 410 001.07	47	507 800.69	1 410 001.07	71	507 800.69	1 410 001.07
22	507 800.69	1 410 001.07	22	507 800.69	1 410 001.07	48	507 800.69	1 410 001.07	72	507 800.69	1 410 001.07
23	507 800.69	1 410 001.07	23	507 800.69	1 410 001.07	49	507 800.69	1 410 001.07	73	507 800.69	1 410 001.07
24	507 800.69	1 410 001.07	24	507 800.69	1 410 001.07	50	507 800.69	1 410 001.07	74	507 800.69	1 410 001.07
25	507 800.69	1 410 001.07	25	507 800.69	1 410 001.07	51	507 800.69	1 410 001.07	75	507 800.69	1 410 001.07

- Условные обозначения**
- Границы территории, в отношении которой осуществляется подготовка проекта планировки
 - Граница зоны планируемого размещения линейного объекта
 - Поворотная точка охранной зоны нефтепровода
 - Поворотная точка охранной зоны ВЛ
 - Поворотная точка СЗЗ
 - Граница зоны с особыми условиями использования территории (Нефтепровод), ширина 50 м
 - Граница зоны с особыми условиями использования территории (ВЛ 10 кВ), ширина 20 м
 - Граница санитарно-защитной зоны скважины
 - 63:24:0000000:1238 - Граница и кадастровый номер существующего земельного участка учтенного в ЕГРН
 - 63:24:1104002 - Граница и номер кадастрового квартала

ООО "РНТЭК"					Проект межевания территории для строительства объекта ООО "РНТЭК": "Обустройство куста скважин №№ 10, 11, 12 Кутузовского месторождения" в границах сельского поселения Русская Васильевка Кошкинского района Самарской области				
Изм.	Фол.уч.	Лист	№ дж.	Подпись	Дата	Материалы по обоснованию проекта межевания территории. Графическая часть	Стадия	Лист	Листов
Исполнитель	Антонова Н.В.						ПП	5	1
Директор	Харина Н.А.					Чертеж зон с особыми условиями использования территории М 1:2 000			ООО "Средневолжская земельностроительная компания"