


Проект планировки территории для строительства объекта ООО "РИТЭК":
 "Обустройство куста скважин №№ 13,14,15,16,17 Кутузовского месторождения"
 в границах сельского поселения Русская Васильевка Кошкинского района Самарской области

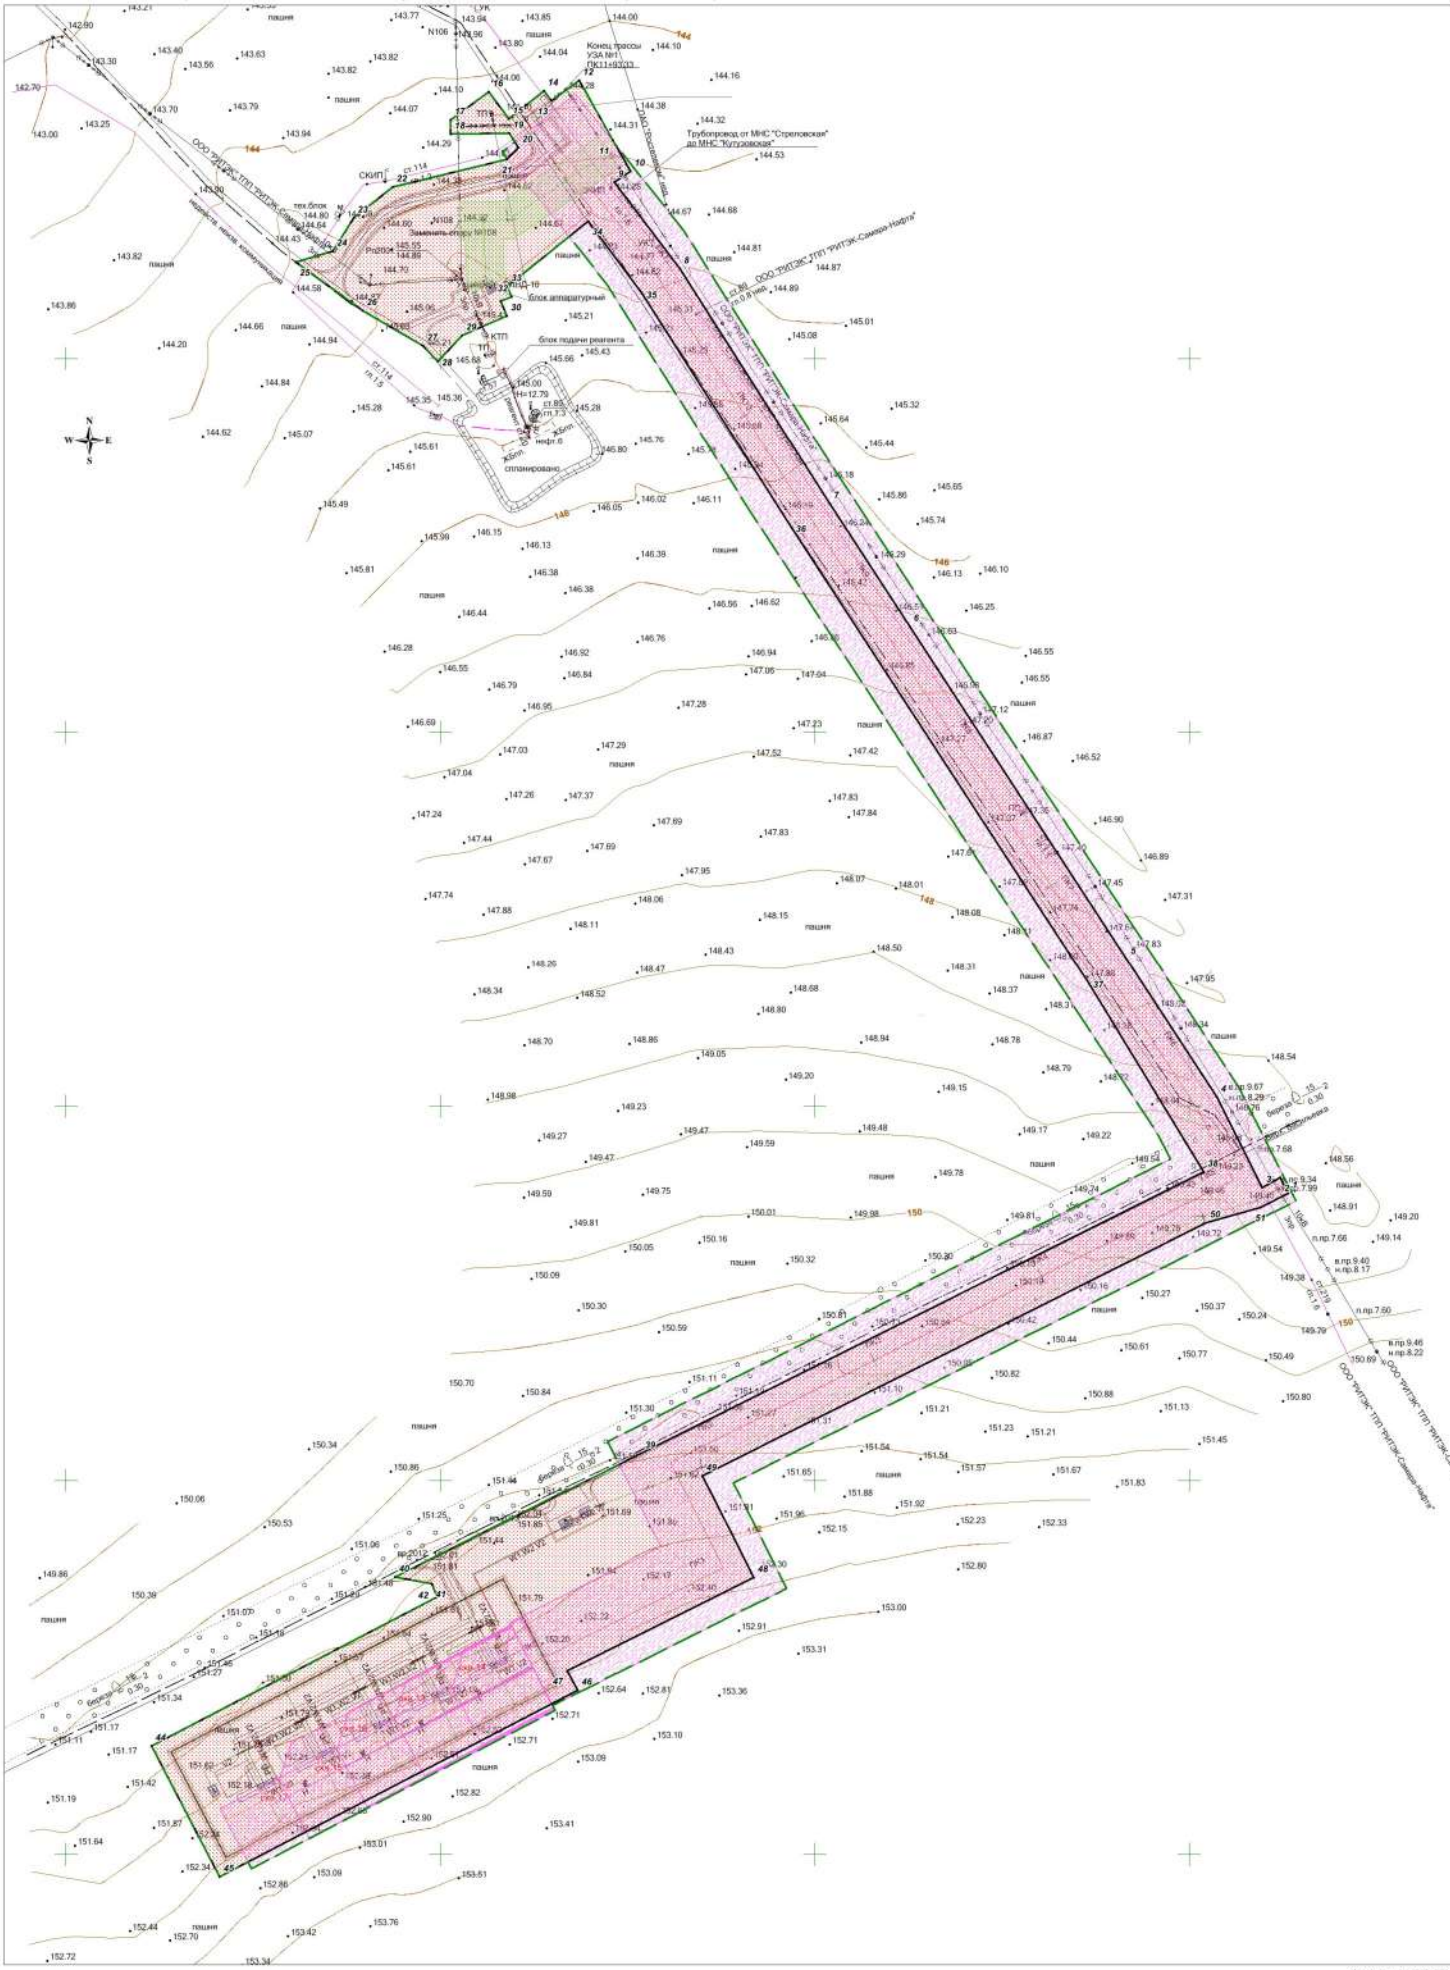

Коды координат квадрата точки границы зон планируемого размещения линейных объектов

№ п/п	Х	У
1	506 753,52	1 410 253,03
2	506 761,73	1 410 246,05
3	506 756,55	1 410 238,94
4	506 694,77	1 410 214,75
5	506 678,70	1 410 166,61
6	507 056,57	1 410 050,70
7	507 122,12	1 410 007,98
8	507 247,99	1 409 927,97
9	507 294,29	1 409 892,57
10	507 300,01	1 409 891,35
11	507 316,71	1 409 892,04
12	507 348,58	1 409 873,88
13	507 337,67	1 409 859,43
14	507 343,03	1 409 855,40
15	507 328,10	1 409 836,60
16	507 342,46	1 409 825,93
17	507 327,59	1 409 805,56
18	507 319,69	1 409 805,45
19	507 320,53	1 409 836,81
20	507 312,68	1 409 841,68
21	507 306,54	1 409 835,54
22	507 291,63	1 409 774,37
23	507 275,59	1 409 753,73
24	507 257,38	1 409 742,42
25	507 251,55	1 409 722,62
26	507 225,52	1 409 718,57
27	507 206,76	1 409 740,65
28	507 198,42	1 409 736,67
29	507 212,54	1 409 811,88
30	507 222,62	1 409 835,53
31	507 230,59	1 409 832,18
32	507 233,07	1 409 837,95
33	507 236,58	1 409 835,58
34	507 273,35	1 409 878,89
35	507 234,69	1 409 867,93
36	507 198,13	1 409 867,81
37	506 805,61	1 410 146,50
38	506 794,86	1 410 207,89
39	506 614,37	1 409 907,16
40	506 548,20	1 409 775,75
41	506 544,46	1 409 755,25
42	506 544,06	1 409 745,56
43	506 537,46	1 409 736,08
44	506 455,00	1 409 645,05
45	506 307,08	1 409 602,08
46	506 487,56	1 409 873,22
47	506 498,02	1 409 867,77
48	506 547,95	1 409 867,32
49	506 602,46	1 409 838,86
50	506 737,60	1 410 209,04
51	506 745,06	1 410 237,88

Общая площадь: 63 087 кв.м

- Условные обозначения**
- Границы территории, в отношении которой осуществляется подготовка проекта планировки
 - Граница зоны планируемого размещения линейного объекта
 - Граница зоны с особыми условиями использования территории (Нефтепровод), ширина 50 м
 - Граница зоны с особыми условиями использования территории (ВЛ 10 кВ), ширина 20 м
 - Граница проектируемой красной линии
 - Поворотная точка границы зоны планируемого размещения линейного объекта, красной линии

Примечание:
 * Линейные объекты размещаются перпендикулярно к переулкам, отсутствуют.
 * Линии отступа от красной линии в зонах отчуждения мест заложения размещены длиной, средней, обозначены не устанавливаются.
 * Объекты социально-культурного и коммунально-бытового значения отсутствуют.
 * Объекты федерального, регионального, местного значения отсутствуют.

ООО "РИТЭК"					Проект планировки территории для строительства объекта ООО "РИТЭК": "Обустройство куста скважин №№ 13, 14, 15, 16, 17 Кутузовского месторождения" в границах сельского поселения Русская Васильевка Кошкинского района Самарской области				
Имя	Колуч	Лист	№ док.	Подпись	Дата	Раздел 1. Проект планировки территории. Графическая часть.	Стадия	Лист	Листов
Директор	Хоркин И.А.						ПП	1	1
						Чертеж красных линий. Чертеж границ зон планируемого размещения линейных объектов. М 1:2 000	ООО "Средневолжская землестроительная компания"		