


**МАТЕРИАЛЫ ПО ОБОСНОВАНИЮ ПРОЕКТА ПЛАНИРОВКИ ТЕРРИТОРИИ
"Обустройство куста скважин №№ 13,14,15,16,17 Кутузовского месторождения"
в границах сельского поселения Русская Васильевка Кошкинского района Самарской области**

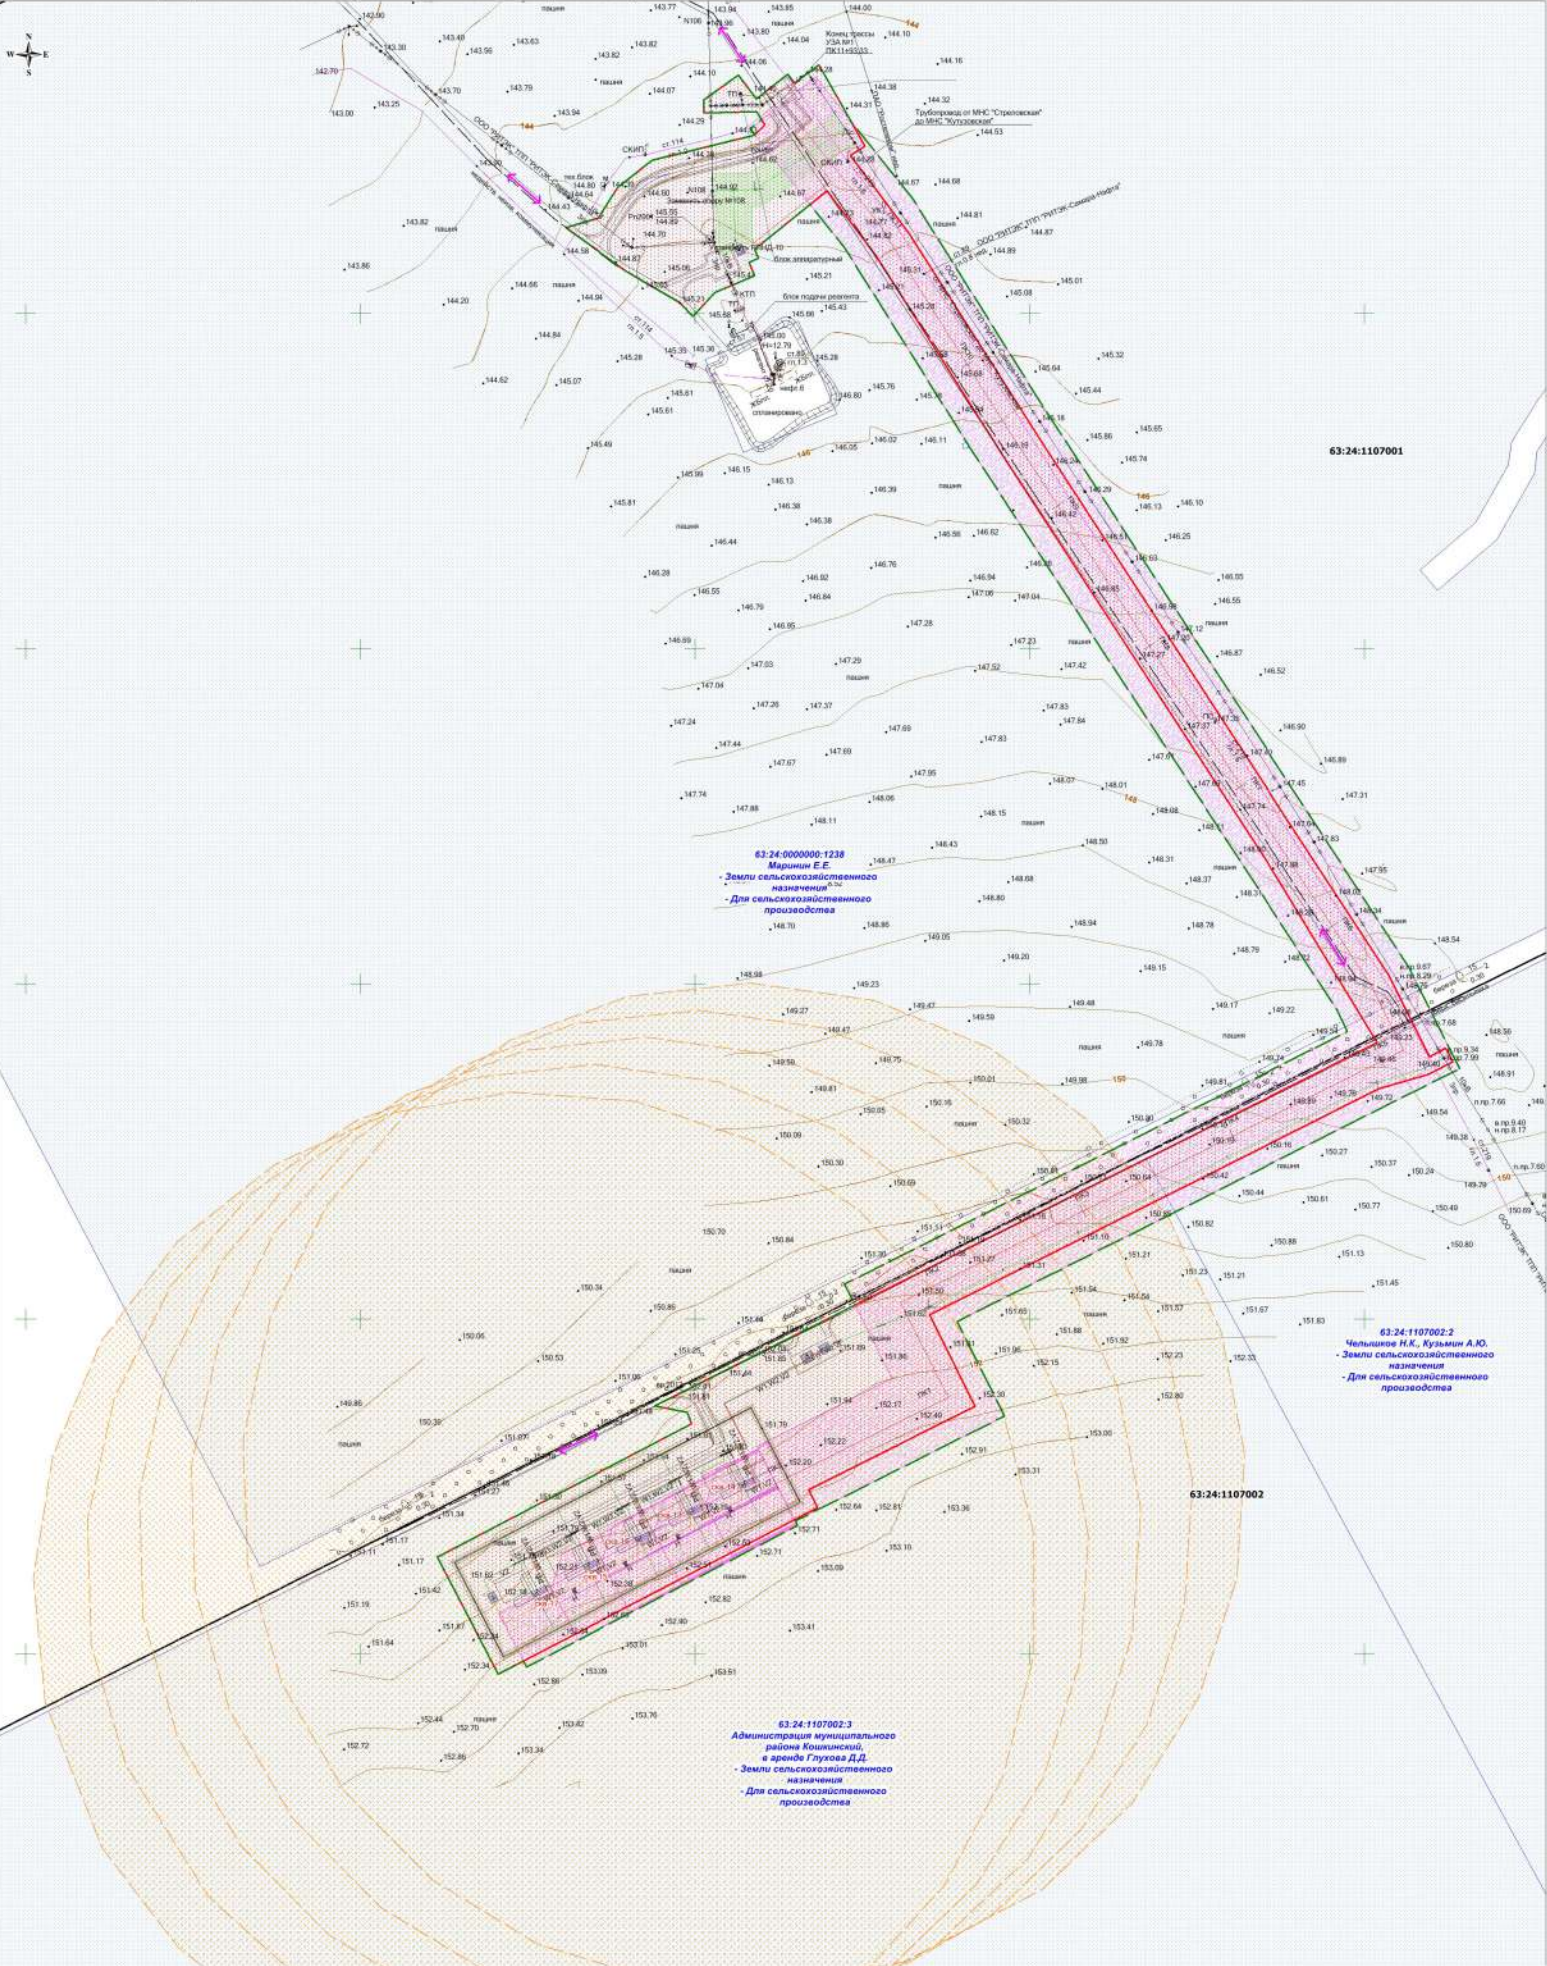

- Условные обозначения**
- Границы территории, в отношении которой осуществляется подготовка проекта планировки
 - Граница зоны планируемого размещения линейного объекта
 - Граница зоны с особыми условиями использования территории (Исфепроезд), ширина 50 м
 - Граница зоны с особыми условиями использования территории (БП 10 м), ширина 20 м
 - Граница санитарно-защитной зоны оазисами 300 м
 - 63:24:0000000-1238 - Граница и кадастровый номер существующего земельного участка учтенного в ЕГРН
 - 63:24:1104002 - Граница и номер кадастрового квартала
 - - Направление движения
 - - Дороги, проезды

Примечание 1: Согласно Постановлению Правительства РФ от 24 апреля 2008 г. № 69 "О порядке установления охранных зон объектов электросетевого хозяйства и особых условий использования земельных участков, расположенных в границах таких зон" охранная зона ВЛ 10 кВ составляет 10 м по обе стороны линии электропередачи от центра прогона. В охранной зоне запрещается осуществлять любые действия, которые могут нарушить безопасную работу объектов электросетевого хозяйства, в том числе границы и не подпадают под определение, и (или) повлечь причинение вреда жизни, здоровью граждан и имуществу физических или юридических лиц, а также повлечь нарушение безопасности эксплуатации объектов электросетевого хозяйства и экологические последствия.

Примечание 2: Согласно Постановлению Государственного РФ от 23 января 1994 г. № 8 "Об утверждении правил землепользования и застройки, утвержденных постановлением Правительства Российской Федерации от 25 июля 1994 г. № 350" охранная зона земель "трубопроводов" охранная зона земель "трубопроводов", транспортирующих нефть, природный газ, нефтепродукты, нефтяной и газовый конденсат, устанавливается (за исключением случаев, указанных в абзаце 2) в виде участка земли, составляет 25 м от оси трубопровода с каждой стороны в охранной зоне трубопровода запрещается проведение любых работ, которые могут нарушить нормальную эксплуатацию трубопровода, либо повлечь его повреждение.

Примечание 3: Согласно СанПиН 2.2.1.1300-03 "Санитарно-защитные зоны и санитарная классификация предприятий, сооружений и иных объектов" санитарно-защитная зона от оазиса устанавливается в размер 300 м.

Примечание:

- Объекты социально-культурного и жилищно-бытового назначения и прочие объекты жилищно-коммунального назначения
- Объекты федерального, регионального, местного значения охраняются
- Объекты историко-культурного значения охраняются

63:24:0000000-1238
Маринин Е.Е.
- Земли сельскохозяйственного назначения
- Для сельскохозяйственного производства

63:24:1107001

63:24:1107002-2
Чельшиков Н.К., Кузьмин А.Ю.
- Земли сельскохозяйственного назначения
- Для сельскохозяйственного производства

63:24:1107002

63:24:1107002-3
Администрация муниципального района Кошкинский, в аренде Глухова Д.Д.
- Земли сельскохозяйственного назначения
- Для сельскохозяйственного производства

ООО "РИТЭК"					Проект планировки территории для строительства объекта ООО "РИТЭК": "Обустройство куста скважин №№ 13,14,15,16,17 Кутузовского месторождения" в границах сельского поселения Русская Васильевка Кошкинского района Самарской области				
Имя	Жоп.уч.	Лист	№ док.	Подпись	Дата	Раздел 3. Материалы по обоснованию проекта планировки территории. Графическая часть	Статус	Лист	Листов
Директор			Антонова Н.В.				ПП	1	1
			Хохряков Н.А.						
ООО "Средневзвешивающая и контрольно-испытательная лаборатория"							Масштаб: 1:500		