


МАТЕРИАЛЫ ПО ОБОСНОВАНИЮ ПРОЕКТА МЕЖЕВАНИЯ ТЕРРИТОРИИ  
"Обустройство куста скважин №№ 13,14,15,16,17 Кузусовского месторождения"  
в границах сельского поселения Русская Васильевка Кошкинского района Самарской области

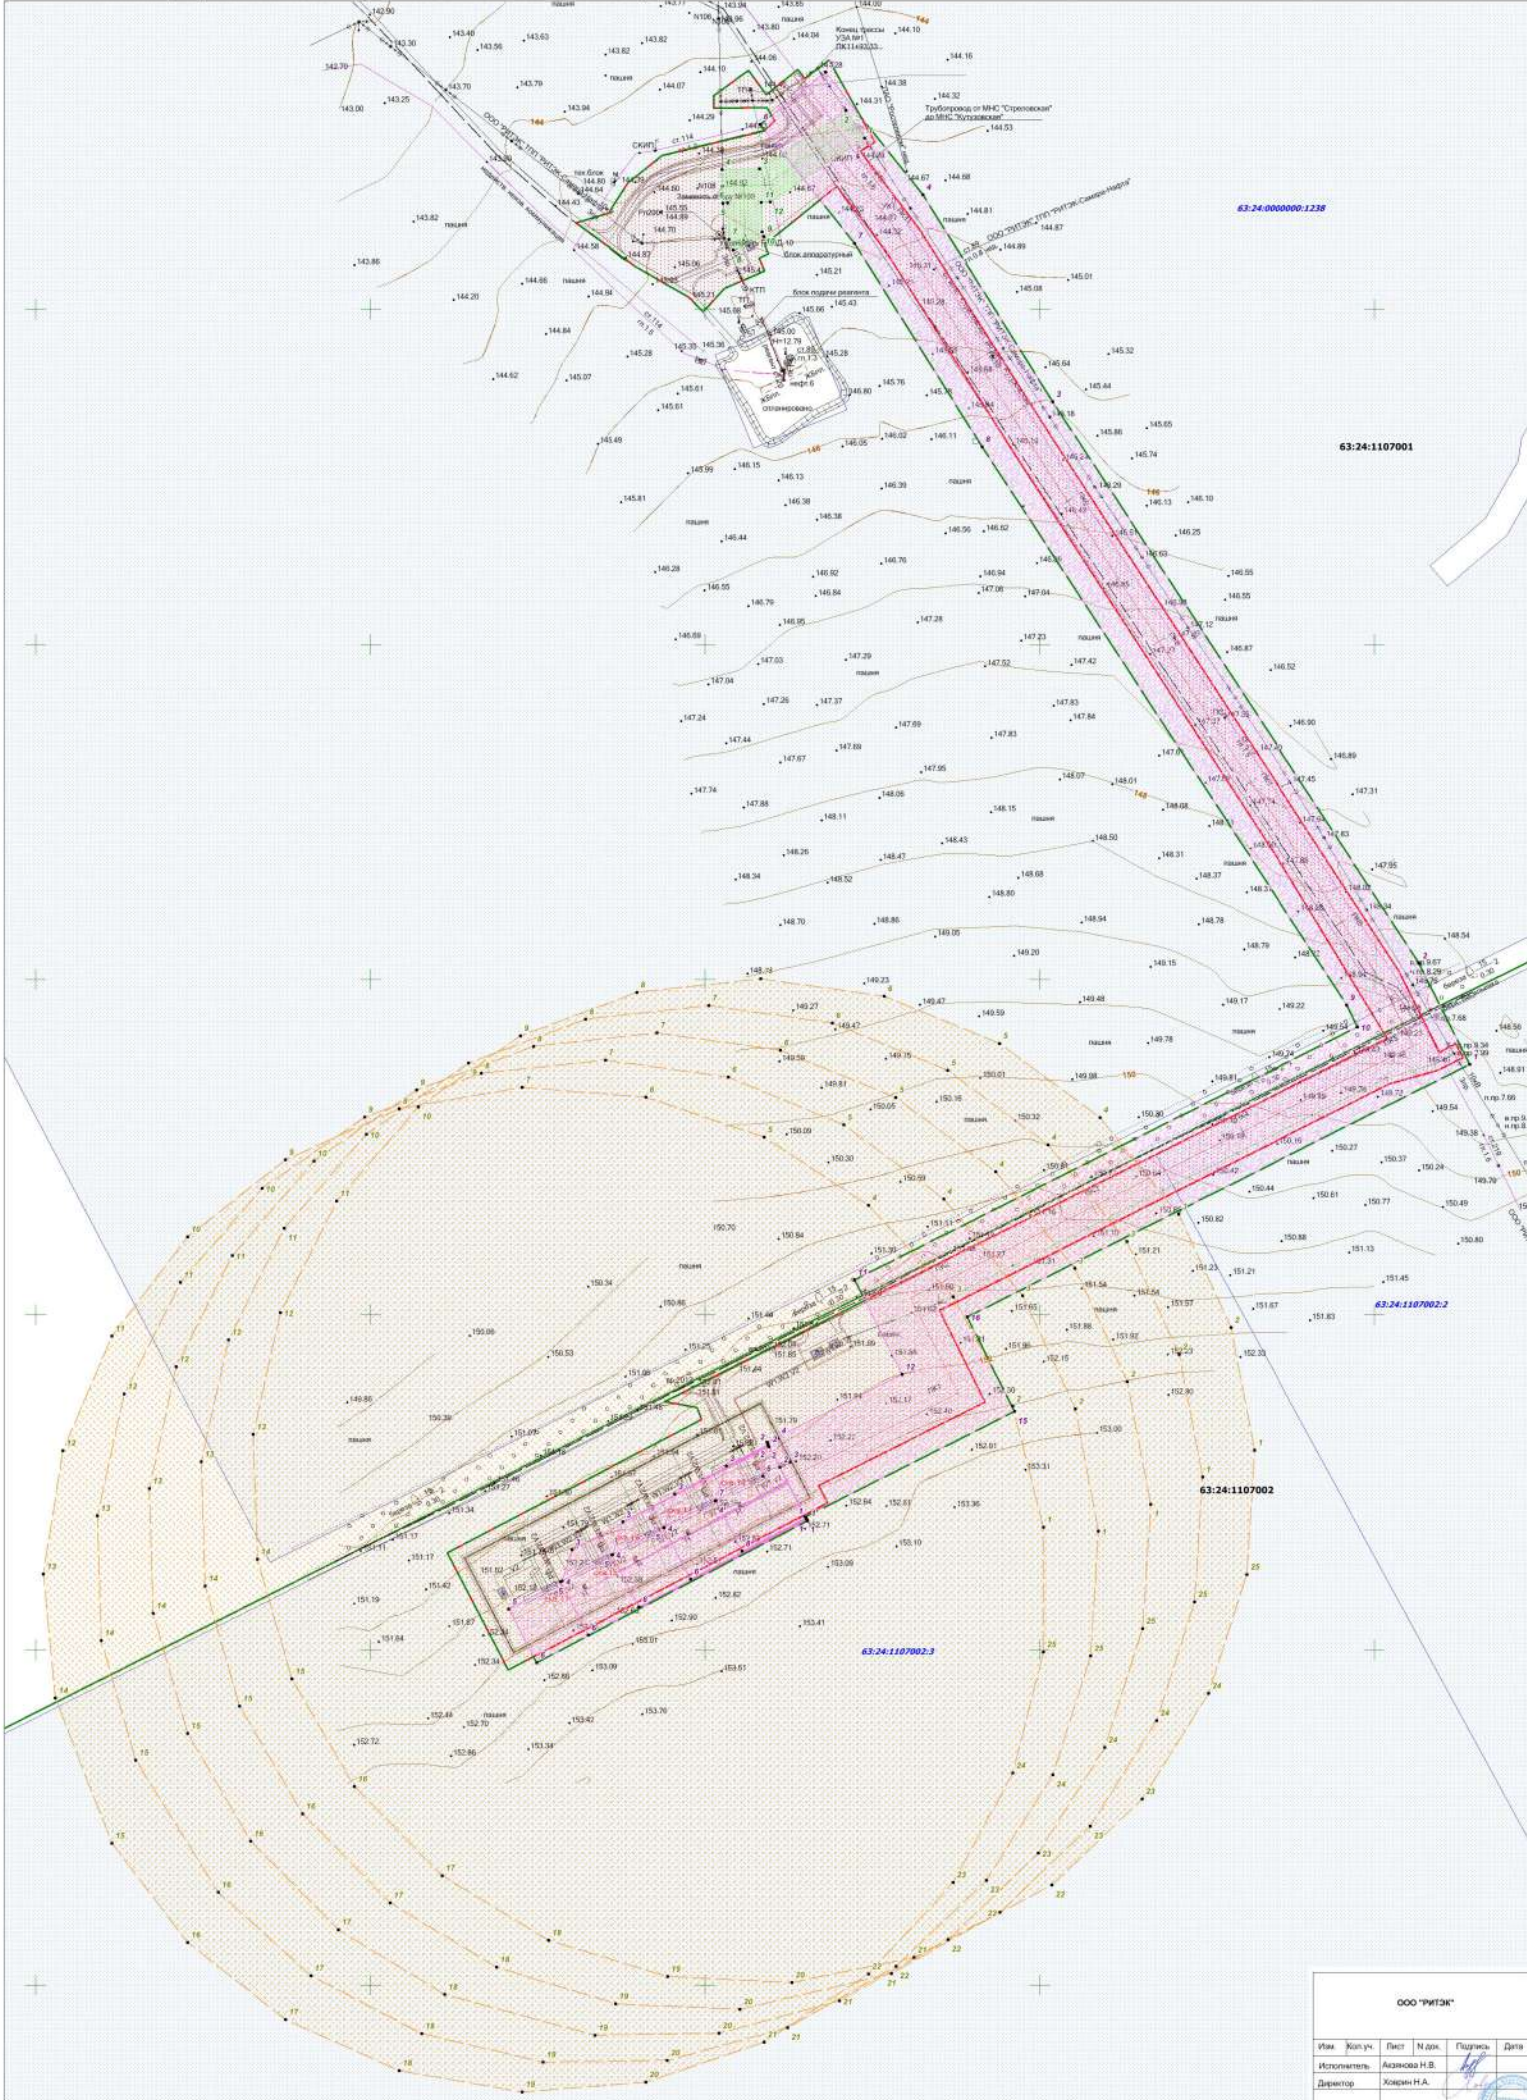

Полный кадастровый номер территории или ее части			Полный кадастровый номер территории или ее части		
Номер	Класс	Углов	Номер	Класс	Углов
1	506 470.89	1 409 061.30	1	506 488.09	1 410 060.89
2	506 521.23	1 409 036.20	2	506 500.06	1 410 052.17
3	506 435.78	1 409 070.25	3	506 502.57	1 410 051.97
4	506 441.03	1 409 114.54	4	506 055.26	1 409 073.70
5	506 424.36	1 409 082.32	5	506 729.59	1 409 013.87
6	506 392.23	1 409 000.00	6	506 717.82	1 409 044.87
Полный кадастровый номер территории или ее части			Полный кадастровый номер территории или ее части		
1	506 477.33	1 409 061.07	10	506 691.00	1 409 006.26
2	506 521.67	1 409 037.87	11	506 033.40	1 409 017.45
3	506 476.36	1 409 104.06	12	506 080.80	1 409 043.96
4	506 436.87	1 409 144.54	13	506 486.20	1 409 067.87
5	506 442.52	1 409 171.36	14	506 421.77	1 409 070.19
6	506 430.95	1 409 120.81	15	506 393.21	1 409 030.76
Полный кадастровый номер территории или ее части			Полный кадастровый номер территории или ее части		
1	506 477.33	1 409 061.03	20	506 171.10	1 409 008.43
2	506 522.12	1 409 037.74	21	506 160.64	1 409 003.50
3	506 431.01	1 409 101.86	22	506 227.79	1 409 046.76
4	506 472.02	1 409 177.53	23	506 278.01	1 409 066.03
5	506 456.00	1 409 144.41	24	506 341.89	1 410 038.51
6	506 425.57	1 409 100.63	25	506 412.50	1 410 081.36
Полный кадастровый номер территории или ее части			Полный кадастровый номер территории или ее части		
1	506 478.22	1 409 060.81	1	506 502.07	1 410 087.04
2	506 522.56	1 409 037.51	2	506 516.25	1 410 063.22
3	506 509.62	1 409 012.66	3	506 043.74	1 410 051.82
4	506 480.80	1 409 000.13	4	506 701.44	1 410 004.75
5	506 457.87	1 409 074.86	5	506 745.77	1 409 044.93
6	506 442.10	1 409 074.42	6	506 713.39	1 409 010.02
Полный кадастровый номер территории или ее части			Полный кадастровый номер территории или ее части		
1	506 478.67	1 409 060.36	7	506 704.36	1 409 002.29
2	506 520.80	1 409 044.82	8	506 776.29	1 409 028.27
3	506 512.14	1 409 030.25	9	506 759.22	1 409 058.53
4	506 526.25	1 409 043.49	10	506 651.57	1 409 040.51
5	506 521.01	1 409 037.27	11	506 585.07	1 409 015.02
6	506 503.62	1 409 034.47	12	506 512.37	1 409 048.83
Полный кадастровый номер территории или ее части			Полный кадастровый номер территории или ее части		
1	506 478.30	1 410 257.07	13	506 437.85	1 409 051.25
2	506 520.80	1 410 226.55	14	506 386.36	1 409 017.43
3	507 14.08	1 410 027.84	15	506 382.10	1 409 056.36
4	507 280.36	1 409 030.02	16	506 240.04	1 409 011.62
5	507 341.44	1 409 071.87	17	506 210.48	1 409 075.32
6	507 310.34	1 409 052.81	18	506 189.79	1 409 140.55
7	507 238.42	1 409 000.15	19	506 165.32	1 409 020.93
8	507 117.89	1 409 089.55	20	506 236.81	1 409 011.25
9	506 704.70	1 410 103.42	21	506 243.26	1 409 076.22
10	506 771.88	1 410 109.65	22	506 264.77	1 410 030.08
11	506 420.80	1 409 000.34	23	506 357.86	1 410 060.62
12	506 544.44	1 409 017.66	24	506 428.75	1 410 082.41
13	506 524.06	1 409 037.16	Полный кадастровый номер территории или ее части		
14	506 479.37	1 409 020.58	1	506 510.24	1 410 120.08
15	506 542.10	1 409 044.77	2	506 540.41	1 410 114.26
16	506 588.62	1 409 046.45	3	506 050.92	1 410 082.80
Полный кадастровый номер территории или ее части			4	506 717.61	1 410 006.79
1	507 302.07	1 409 095.37	5	506 781.94	1 409 070.86
2	507 314.05	1 409 084.19	6	506 780.16	1 409 067.06
3	507 283.87	1 409 032.82	7	506 883.36	1 409 033.33
4	507 283.37	1 409 010.29	8	506 782.48	1 409 076.31
5	507 283.37	1 409 010.67	9	506 786.38	1 409 080.56
6	507 283.44	1 409 013.44	10	506 723.95	1 409 028.18
7	507 241.68	1 409 014.14	11	506 687.75	1 409 070.54
8	507 238.36	1 409 040.80	12	506 681.24	1 409 040.05
9	507 243.38	1 409 032.21	13	506 081.84	1 409 020.97
10	507 244.14	1 409 034.01	14	506 454.12	1 409 032.28
11	507 283.89	1 409 033.44	15	506 382.56	1 409 052.85
12	507 284.01	1 409 033.03	16	506 318.27	1 409 080.42
Полный кадастровый номер территории или ее части			17	506 265.21	1 409 042.08
1	506 473.14	1 410 052.16	18	506 264.86	1 409 036.36
2	506 545.30	1 409 063.84	19	506 204.97	1 409 077.59
3	506 490.73	1 409 048.30	20	506 201.50	1 409 051.86
4	506 605.30	1 409 087.73	21	506 216.45	1 409 024.91
5	506 705.81	1 409 035.26	22	506 284.54	1 410 027.25
6	506 739.80	1 409 104.74	23	506 318.95	1 410 081.12
7	506 735.58	1 409 080.51	24	506 374.04	1 410 100.06
8	506 722.91	1 409 017.13	25	506 444.92	1 410 123.45
9	506 692.55	1 409 049.15	Полный кадастровый номер территории или ее части		
10	506 640.30	1 409 040.73	1	506 473.14	1 410 052.16
11	506 582.25	1 409 044.47	2	506 545.30	1 409 063.84
12	506 510.80	1 409 016.16	3	506 490.73	1 409 048.30
13	506 442.24	1 409 040.65	4	506 605.30	1 409 087.73
14	506 371.10	1 409 011.58	5	506 705.81	1 409 035.26
15	506 314.96	1 409 044.47	6	506 739.80	1 409 104.74
16	506 225.43	1 409 040.73	7	506 735.58	1 409 080.51
17	506 179.27	1 409 048.15	8	506 722.91	1 409 017.13
18	506 140.91	1 409 017.13	9	506 692.55	1 409 049.15
19	506 136.23	1 409 040.51	10	506 640.30	1 409 040.73
20	506 143.02	1 409 104.74	11	506 582.25	1 409 044.47
21	506 165.90	1 409 035.26	12	506 510.80	1 409 016.16
22	506 200.43	1 409 007.73	13	506 442.24	1 409 040.65
23	506 261.88	1 409 048.30	14	506 371.10	1 409 011.58
24	506 328.51	1 409 083.84	15	506 314.96	1 409 044.47
25	506 388.80	1 410 052.16	16	506 225.43	1 409 040.73

Условные обозначения

- Границы территории, в отношении которой осуществляется подготовка проекта планировки
- Граница зоны планируемого размещения линейного объекта
- Поворотная точка охранной зоны нефтепровода
- Поворотная точка охранной зоны ВП
- Поворотная точка СЗЗ
- Граница зоны с особыми условиями использования территории (Нефтепровод), ширина 50 м
- Граница зоны с особыми условиями использования территории (ВП 10 кВ), ширина 20 м
- Граница санитарно-защитной зоны скважины
- Граница и кадастровый номер существующего земельного участка утв. в ЕГРН
- Граница и номер кадастрового квартала

Примечание:  
Красные линии соответствуют границам зоны планируемого размещения линейных объектов.

ООО "РИТЭК"				Проект межевания территории для строительства объекта ООО "РИТЭК": "Обустройство куста скважин №№ 13,14,15,16,17 Кузусовского месторождения" в границах сельского поселения Русская Васильевка Кошкинского района Самарской области			
Имя	Долж.	Пост.	Долж.	Подпись	Дат	Статус	Лист
Исполнитель:	Азимова Н.В.					ПП	1
Директор:	Жогин Н.А.						1
Формат листа 600*970						ООО "Средневолжская землеустроительная компания"	