

Чертеж межевания территории для строительства объекта ООО "РИТЭК":
 "Обустройство куста скважин №№ 13,14,15,16,17 Кутузовского месторождения"
 в границах сельского поселения Русская Васильевка Кошкинского района Самарской области

Экспликация земельных участков

№ п/п	Кадастровый номер	Номер_ЭУ_чп	Правообладатели	Адрес_описание_местоположения	Категория_земель	Разрешенное_использование	Площадь
01	63:24:1107002:3	ЭЧУ1	Администрация муниципального района Кошкинский, в адресе: Пупков Дмитрий Дмитриевич	Самарская обл., р-н Кошкинский, в границах бывшего колхоза "Победа", село-поселение Васильевка	Земли сельскохозяйственного назначения	Для сельскохозяйственного производства	31 622
02	63:24:1107002:2	ЭЧУ1	Чайков Н.К., Кузьмин А.Ю.	Самарская область, р-н Кошкинский, ПСХ "Васильевская"	Земли сельскохозяйственного назначения	Для сельскохозяйственного производства	4 714
03	63:24:0000000:3У1	3У1	Администрация муниципального района Кошкинский, земли неразграниченной государственной собственности	Самарская область, Кошкинский район, с/п Русская Васильевка	Земли сельскохозяйственного назначения	Трубопроводный транспорт	426
04	63:24:0000000:1238	1238ЧУ1	Мариан Евгений Евгеньевич	Самарская область, Кошкинский район, с/п Русская Васильевка	Земли сельскохозяйственного назначения	Для сельскохозяйственного производства	26 335
Итого:							63 097


Надпись координат кадастровые точки
 ЭП площадь 426 кв.м

Номер	Х координ	У координ
1	506 775,06	1 410 229,36
2	506 790,91	1 410 221,70
3	506 788,20	1 410 216,19
4	506 779,55	1 410 188,77
5	506 764,06	1 410 207,69

Условные обозначения

- Земельный участок (часть земельного участка) для строительства объекта
- Граница и кадастровый номер существующего земельного участка учтенного в ЕГРН
- Граница и номер кадастрового квартала

Примечание:
 Красные линии совпадают с границами зоны планируемого размещения линейных объектов.

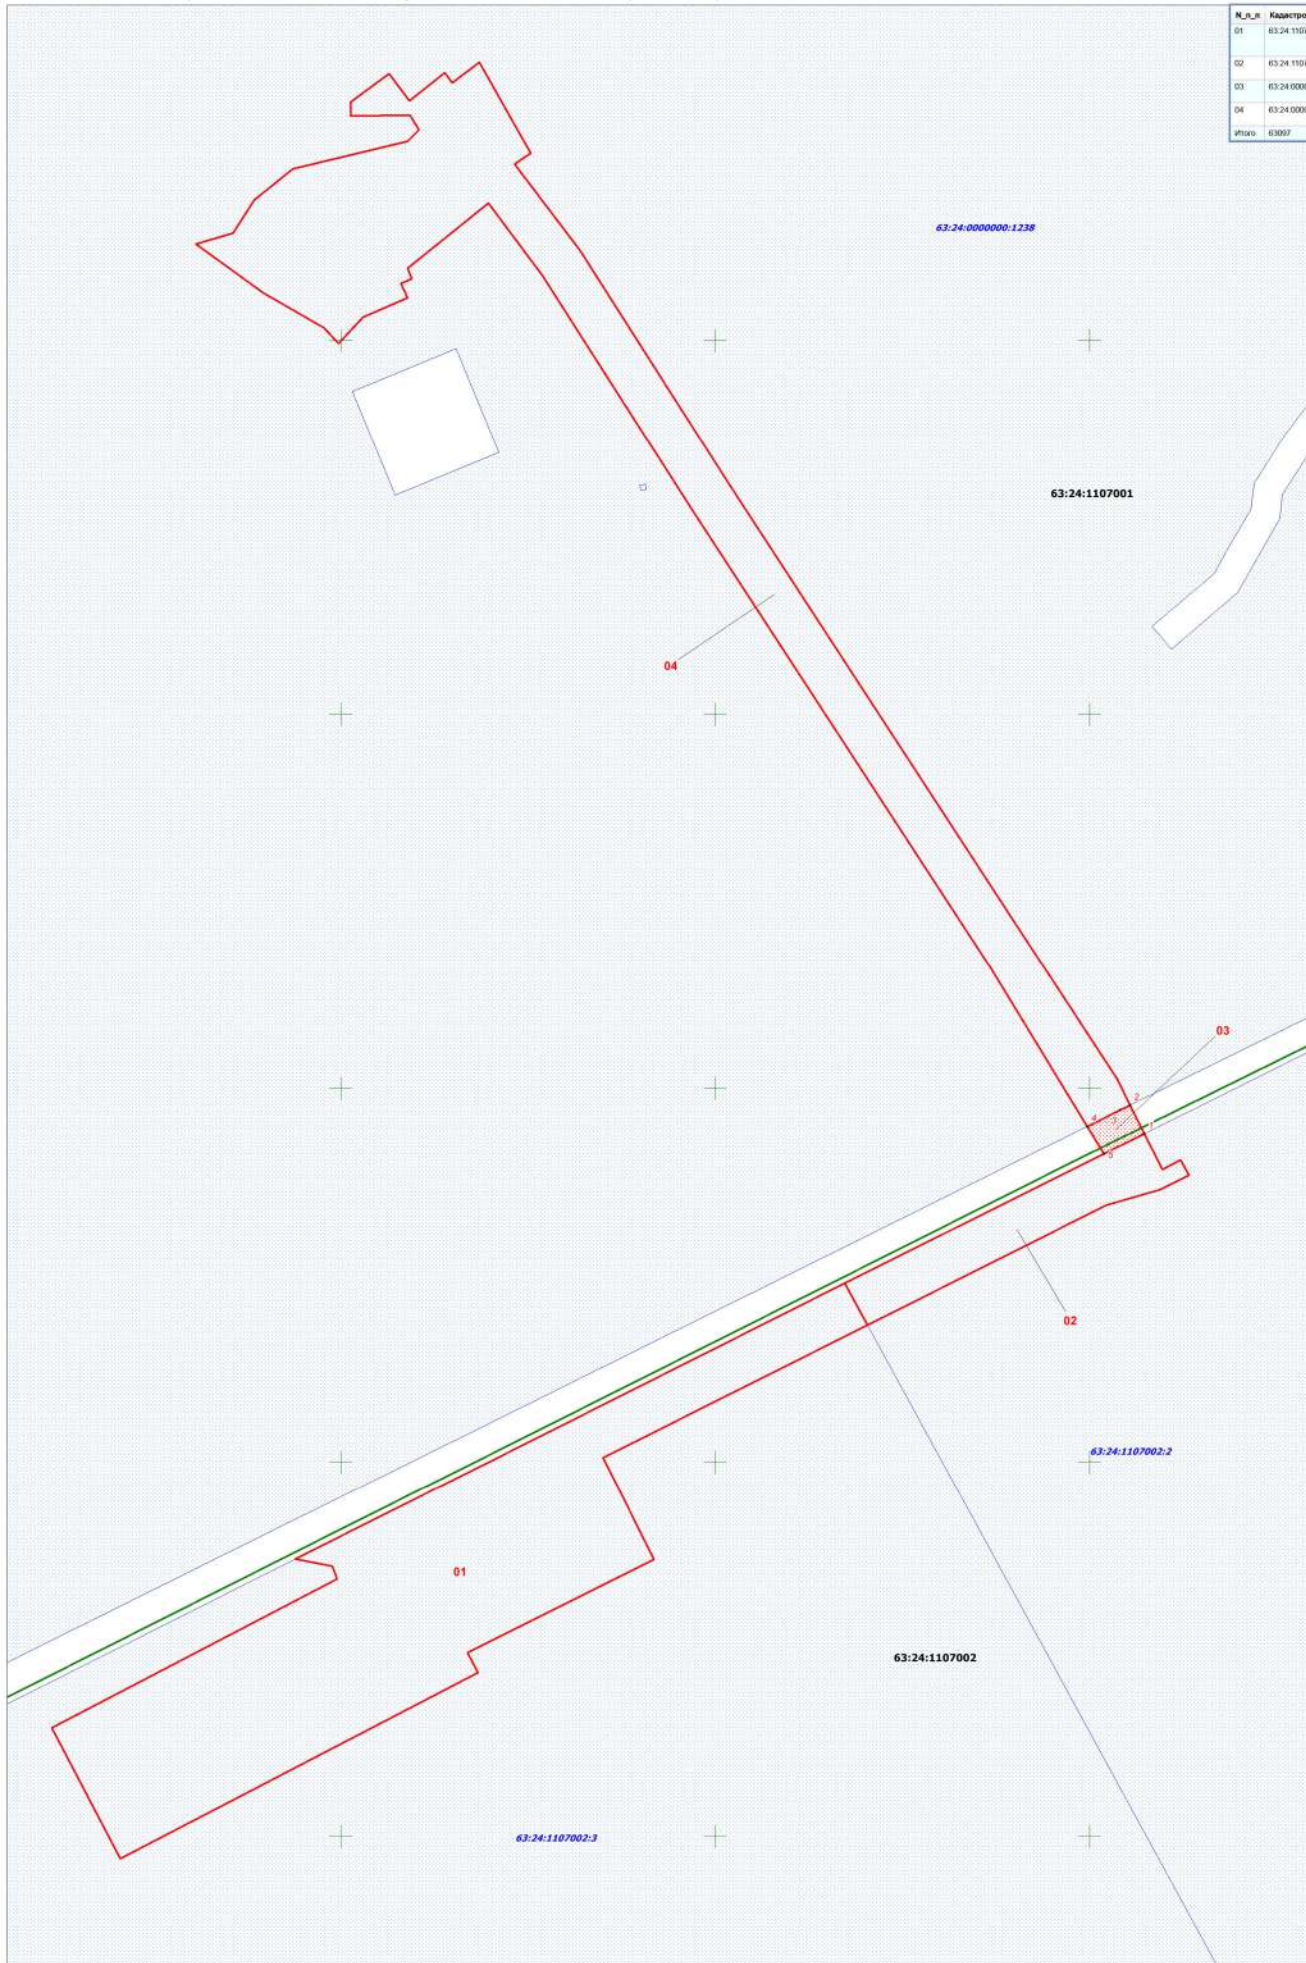

ООО "РИТЭК"						Проект межевания территории для строительства объекта ООО "РИТЭК": "Обустройство куста скважин №№ 13,14,15,16,17 Кутузовского месторождения" в границах сельского поселения Русская Васильевка Кошкинского района Самарской области			
Имя	Кол.уч.	Лист	№ док.	Подпись	Дата	Проект межевания территории	Стадия	Лист	Листов
Исполнитель			Асенова Н.В.			Проект межевания территории	ПП	1	1
Директор			Хорьки И.А.						
						Графическая часть (чертеж межевания территории)	ООО "Средневолжская землеустроительная компания"		
						М 1:2 000			

Формат листа 600*560