




ПРОЕКТ ПЛАНИРОВКИ ТЕРРИТОРИИ ДЛЯ СТРОИТЕЛЬСТВА ОБЪЕКТА ООО "РИТЭК"  
"Обустройство скважин № 17, 21, 22, 29, 32 Стреловского месторождения"  
в границах сельского поселения Русская Васильевка муниципального района Кошлянский Самарской области

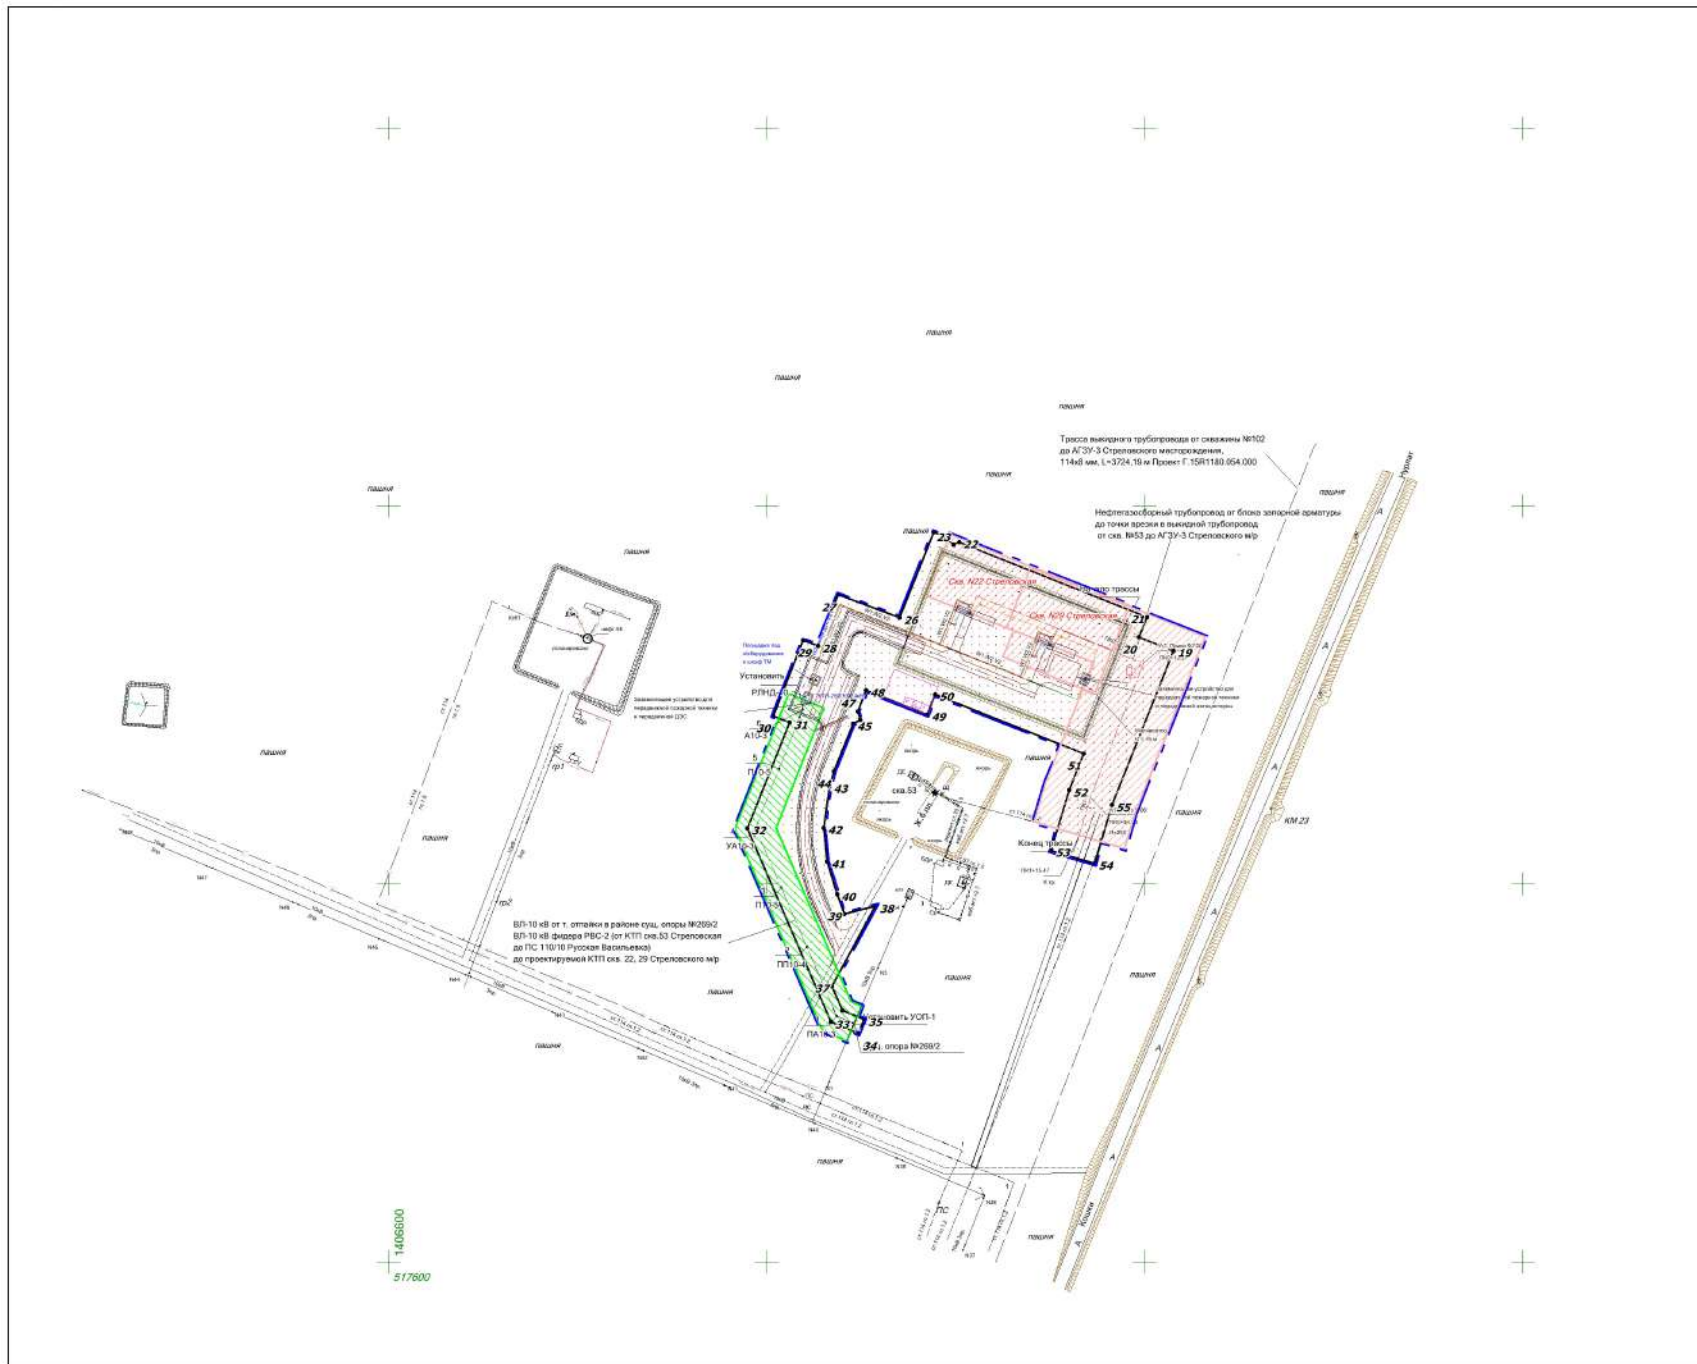

Изм	Лист	№ документа	Подпись	Дата

Чертеж красных линий.  
Чертеж границ зон планируемого размещения линейных объектов.  
М 1:2000