


Проект планировки территории для строительства объекта ООО "РИТЭК":
 "Обустройство скважин №№ 30, 31, 32 Воздвиженского месторождения"
 в границах сельского поселения Русская Васильевка Кошкинского района Самарской области

Каталог координат характерных точек
 границы зон планируемого размещения
 линейных объектов,
 красных линий

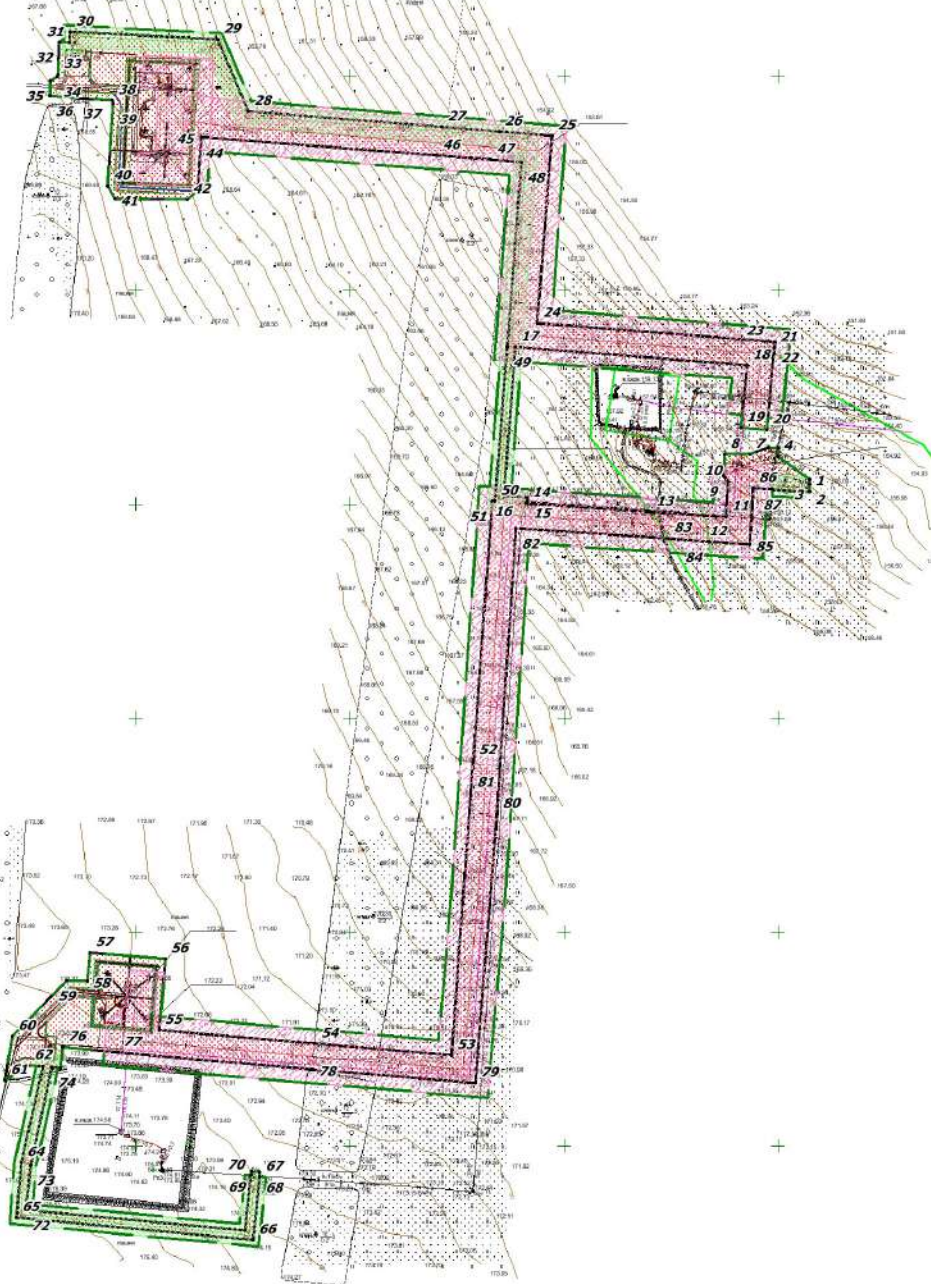

Номер	Хточка	Уточка	Номер	Хточка	Уточка
1	506 012,09	1 413 629,36	51	506 003,04	1 413 332,97
2	506 018,82	1 413 629,27	52	505 760,73	1 413 315,07
3	506 023,22	1 413 629,21	53	505 484,68	1 413 294,67
4	506 044,87	1 413 599,74	54	505 495,52	1 413 167,97
5	506 052,86	1 413 600,12	55	505 508,05	1 413 021,70
6	506 053,30	1 413 590,96	56	505 574,88	1 413 027,60
7	506 046,57	1 413 573,89	57	505 580,44	1 412 957,18
8	506 046,58	1 413 550,00	58	505 554,19	1 412 954,18
9	506 026,33	1 413 549,02	59	505 554,70	1 412 935,43
10	506 021,28	1 413 553,42	60	505 502,66	1 412 884,49
11	505 988,19	1 413 551,17	61	505 461,28	1 412 877,48
12	505 980,62	1 413 530,13	62	505 475,38	1 412 890,50
13	505 992,99	1 413 480,76	63	505 474,19	1 412 912,63
14	506 000,83	1 413 385,53	64	505 384,34	1 412 892,57
15	506 006,43	1 413 365,81	65	505 332,74	1 412 888,27
16	506 008,17	1 413 343,89	66	505 312,11	1 413 109,11
17	506 146,88	1 413 354,68	67	505 371,42	1 413 115,40
18	506 129,88	1 413 570,84	68	505 375,40	1 413 115,75
19	506 071,71	1 413 585,24	69	506 376,09	1 413 107,86
20	506 069,41	1 413 589,13	70	505 372,26	1 413 107,45
21	506 146,28	1 413 596,53	71	505 320,81	1 413 101,99
22	506 151,88	1 413 597,07	72	505 339,97	1 412 896,90
23	506 152,23	1 413 592,70	73	505 382,06	1 412 901,61
24	506 169,38	1 413 374,77	74	505 473,42	1 412 921,06
25	506 344,42	1 413 388,50	75	505 472,49	1 412 929,71
26	506 348,48	1 413 338,98	76	505 482,26	1 412 931,55
27	506 352,86	1 413 285,64	77	505 487,27	1 412 983,07
28	506 367,68	1 413 105,09	78	505 471,09	1 413 105,09
29	506 434,98	1 413 076,33	79	505 458,69	1 413 316,62
30	506 441,95	1 412 938,45	80	505 710,04	1 413 337,02
31	506 431,81	1 412 937,81	81	505 754,50	1 413 340,03
32	506 432,35	1 412 928,41	82	505 977,48	1 413 355,15
33	506 401,60	1 412 926,88	83	505 967,80	1 413 497,30
34	506 399,69	1 412 926,32	84	505 965,21	1 413 535,37
35	506 396,43	1 412 920,34	85	505 962,62	1 413 573,48
36	506 382,16	1 412 919,43	86	506 015,04	1 413 577,05
37	506 379,54	1 412 945,42	87	506 013,63	1 413 595,11
38	506 377,94	1 412 978,12	88	506 011,26	1 413 624,40
39	506 374,36	1 412 978,53			
40	506 297,50	1 412 973,12			
41	506 285,89	1 412 980,67			
42	506 284,74	1 413 047,75			
43	506 292,57	1 413 057,28			
44	506 318,03	1 413 059,07			
45	506 343,49	1 413 060,86			
46	506 326,11	1 413 281,67			
47	506 322,20	1 413 331,36			
48	506 319,94	1 413 380,11			
49	506 147,50	1 413 346,69			
50	506 002,88	1 413 335,46			

Общая площадь – 81 299 кв.м

Примечание:
 – Линейные объекты, подлежащие переносу и переустройству отсутствуют.
 – Линии отступа от красных линий в целях определения мест допустимого размещения зданий, строений, сооружений не устанавливаются.
 – Объекты социально-культурного и коммунально-бытового значения отсутствуют
 – Объекты федерального, регионального, местного значения отсутствуют

Условные обозначения

-  - Границы территории, в отношении которой осуществляется подготовка проекта планировки
-  - Граница зоны планируемого размещения линейного объекта
-  - Граница проектируемой красной линии
-  - Поворотная точка границы зоны планируемого размещения линейного объекта, красной линии
-  - Охранная зона трассы ВЛ
-  - Охранная зона трассы нефтепровода

ООО "РИТЭК"				Проект планировки территории для строительства объекта ООО "РИТЭК": "Обустройство скважин №№ 30, 31, 32 Воздвиженского месторождения" в границах сельского поселения Русская Васильевка Кошкинского района Самарской области				
Изм.	Коп.уч.	Лист	№ док.	Подпись	Дата	Стадия	Лист	Листов
						ПП	1	1
Директор		Ховрин Н.А.				Проект межевания территории		
						Графическая часть (чертеж межевания территории) М 1:5 000		ООО "Средневолжская землеустроительная компания"