


Чертеж межевания территории для строительства объекта ООО "РИТЭК":
 "Обустройство скважин №№ 30, 31, 32 Воздвиженского месторождения"
 в границах сельского поселения Русская Васильевка Кошкинского района Самарской области

Экспликация земельных участков

№ п/п	Кадастровый номер	Номер ЗУ/чз	Правообладатели	Адрес, описание местоположения	Категория земель	Разрешенное использование	Площадь, кв. м
01	63:24:1108004:8	8/чзУ1	63:24:1108004-1 - Администрация муниципального района Кошкинский в аренде ООО "Агрофирма "Клебород"	Самарская область, Кошкинский район, сельское поселение Русская Васильевка	Земли сельскохозяйственного назначения	Для сельскохозяйственного производства	41 120
02	63:24:1108004:7	7/чзУ1	Челышков Н.К., Кирьянова Т.А., Кузьмин А.Ю.	Самарская область, Кошкинский р-н, с/п Русская Васильевка	Земли сельскохозяйственного назначения	Для сельскохозяйственного производства	27 241
03	63:24:1108004:3У1	3У1	Администрация муниципального района Кошкинский земли неразграниченной государственной собственности	Самарская область, Кошкинский р-н, с/п Русская Васильевка	Земли сельскохозяйственного назначения	Трубопроводный транспорт	11 880
04	63:24:1108004:6	6/чзУ1	Челышков Н.К., Кирьянова Т.А., Кузьмин А.Ю.	Самарская область, Кошкинский р-н, с/п Русская Васильевка	Земли промышленности	в целях строительства и дальнейшего размещения объектов обустройства эксплуатационной скважины № 21 Воздвиженского месторождения	1 058
Итого							81 299

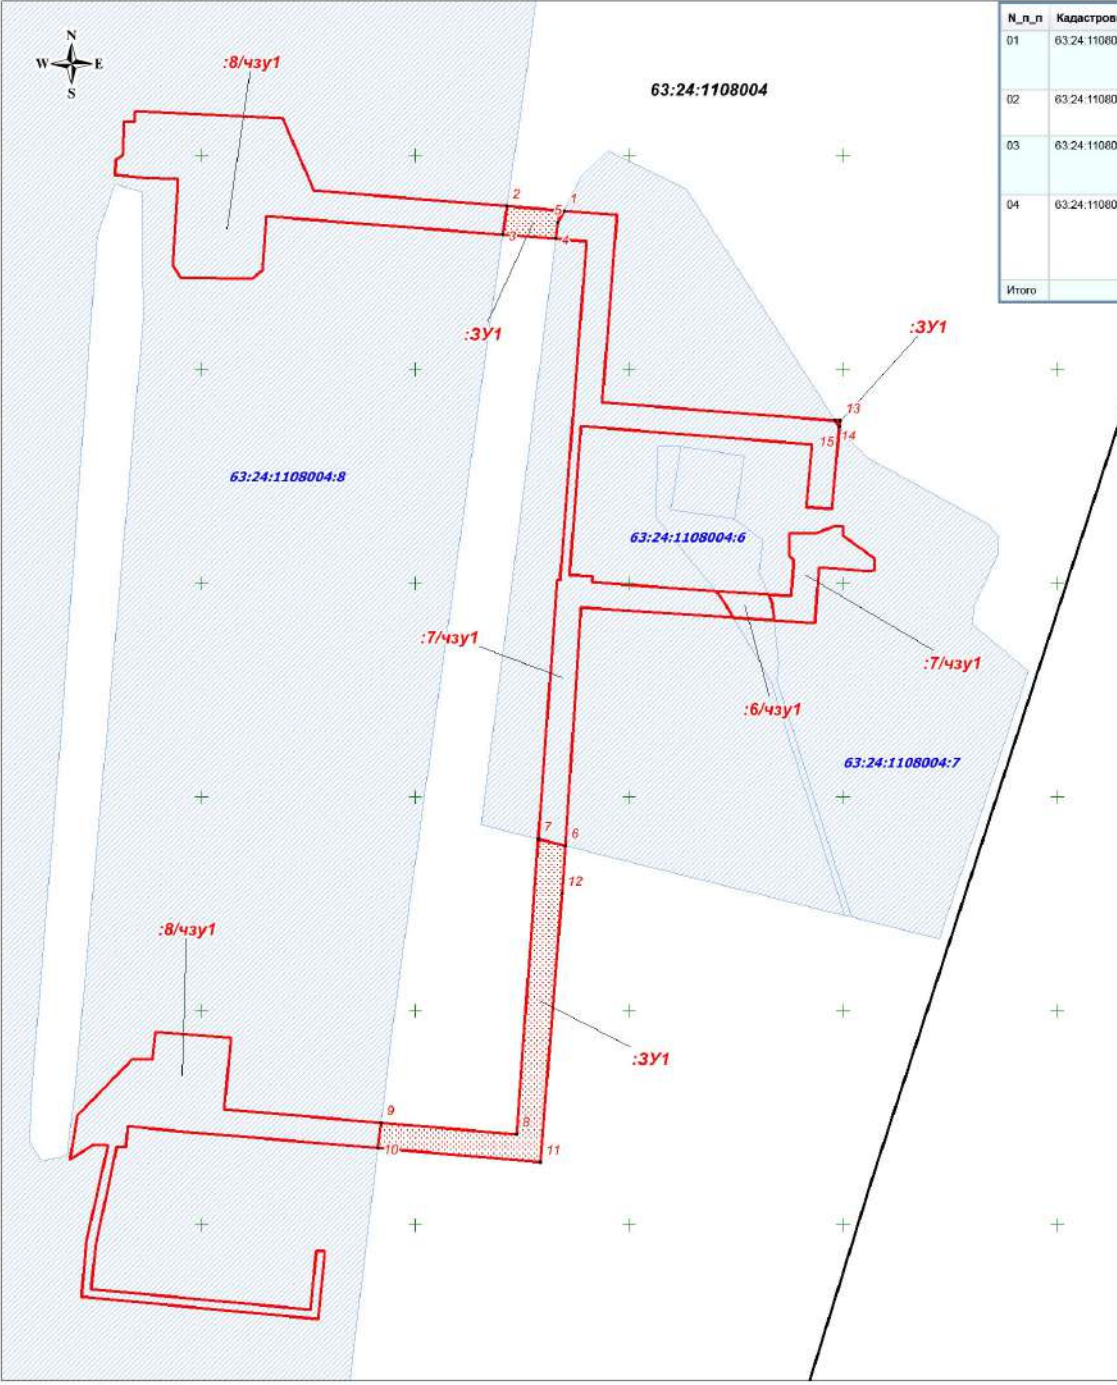

ЗУ1
площадью 11 880 кв.м

Номер	Хточи	Уточи
1	506 348,48	1 413 338,98
2	506 352,86	1 413 285,64
3	506 326,11	1 413 281,67
4	506 322,20	1 413 331,36
5	506 337,43	1 413 333,29
6	505 754,50	1 413 340,03
7	505 760,73	1 413 315,07
8	505 484,68	1 413 294,67
9	505 495,52	1 413 167,97
10	505 471,69	1 413 165,09
11	505 458,89	1 413 316,82
12	505 710,04	1 413 337,02
13	506 151,88	1 413 597,07
14	506 152,23	1 413 592,70
15	506 146,28	1 413 596,53

Условные обозначения

- Земельный участок (часть земельного участка) для строительства объекта
- 63:24:1108004:6 - Граница и кадастровый номер существующего земельного участка учтенного в ЕГРН
- 63:24:1108004 - Граница и номер кадастрового квартала

Примечание:
 * Красные линии совпадают с границами зоны планируемого размещения линейных объектов.

ООО "РИТЭК"		Чертеж межевания территории для строительства объекта ООО "РИТЭК": "Обустройство скважин №№ 30, 31, 32 Воздвиженского месторождения" в границах сельского поселения Русская Васильевка Кошкинского района Самарской области							
Изм.	Коп.уч.	Лист	№ док.	Подпись	Дата	Стадия	Лист	Листов	
				Акянова Н.В.		Проект межевания территории	ПП	1	1
				Ховрин Н.А.					
Графическая часть (чертеж межевания территории) М 1:5 000						ООО "Средневолжская землеустроительная компания"			