




**Чертеж межевания территории для строительства объекта АО "РИТЭК":**  
 "Обустройство скважины № 70 Загрядского месторождения"  
 в границах сельского поселения Русская Васильевка Кошкинского района Самарской области

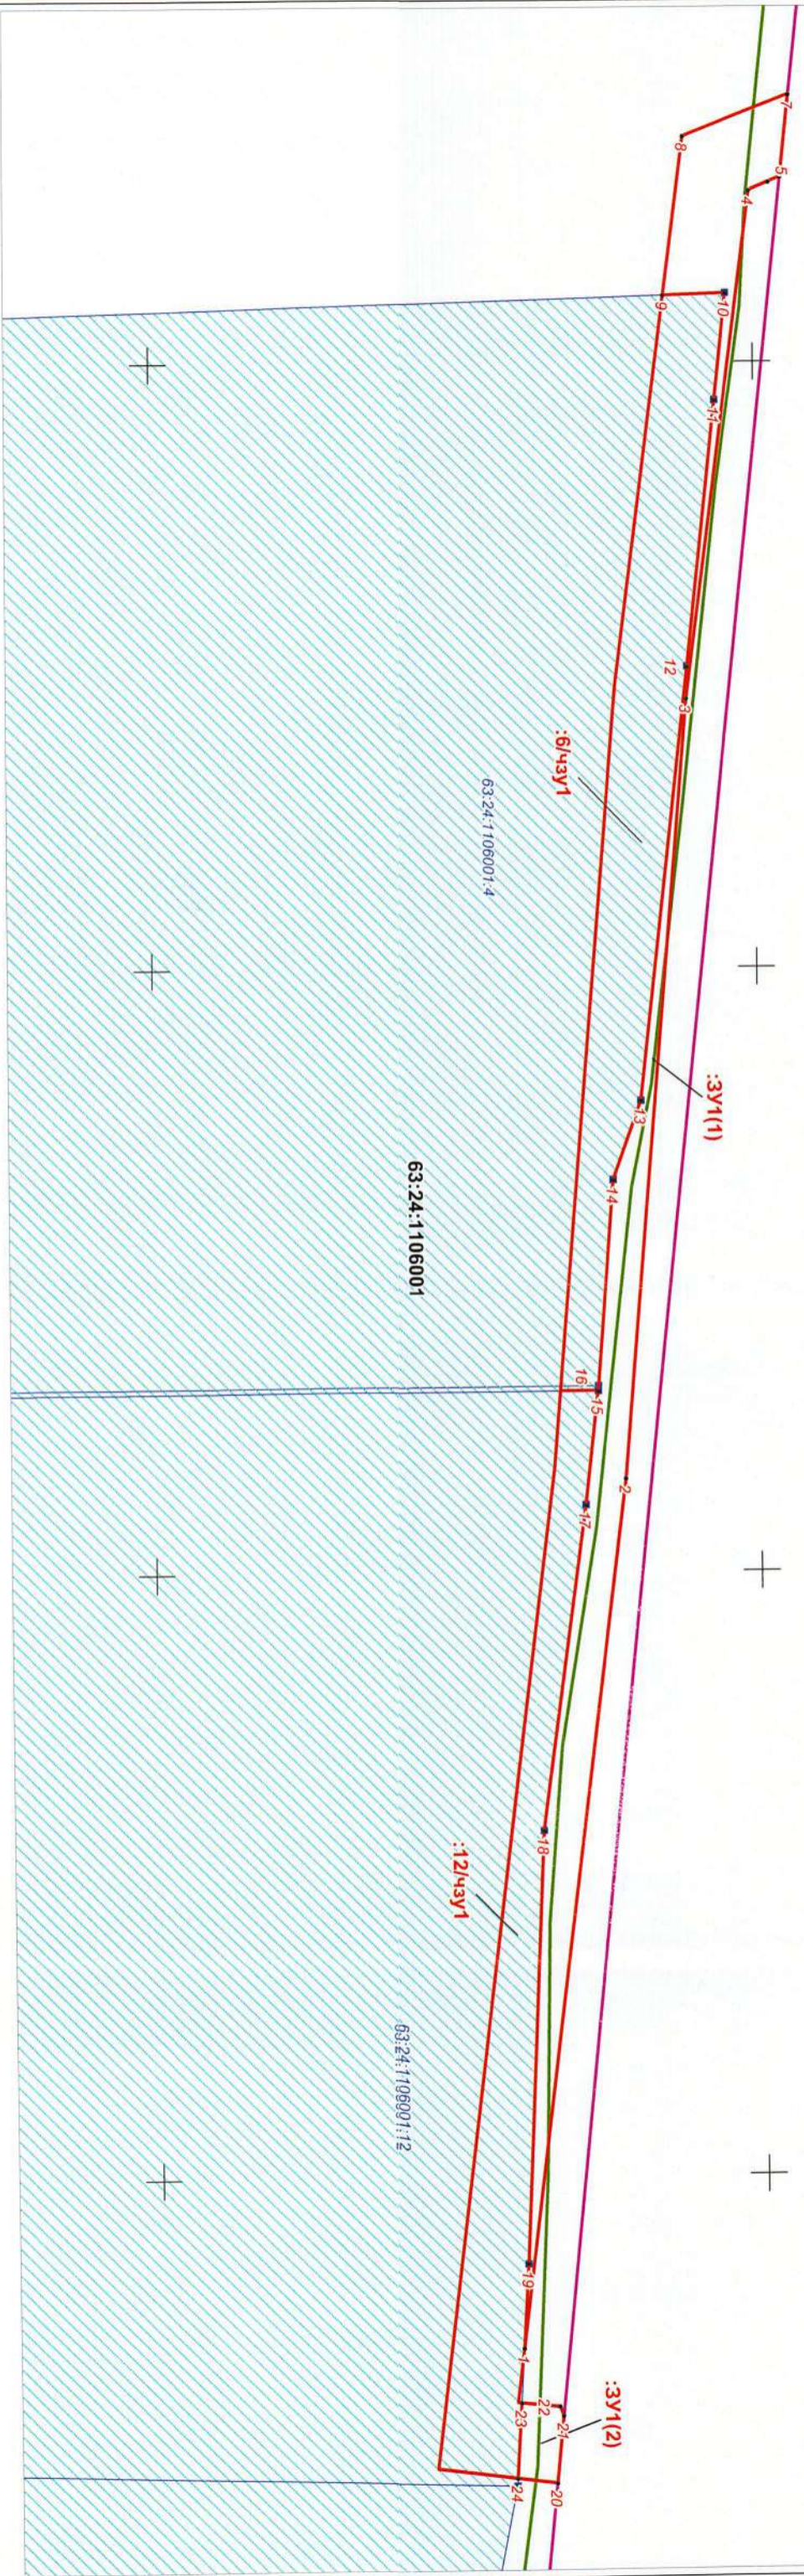

ЗУ1  
Площадь - 6 664 кв.м

Номер	Хточи	Уточки
1	6 012 518	414 657
2	6 012 555	414 369
3	6 012 577	414 111
4	6 012 599	413 944
5	6 012 606	413 941
6	6 012 609	413 939
7	6 012 612	413 912
8	6 012 577	413 926
9	6 012 570	413 978
10	6 012 591	413 978
11	6 012 587	414 013
12	6 012 577	414 101
13	6 012 561	414 244
14	6 012 552	414 270
15	6 012 546	414 340
16	6 012 546	414 340
17	6 012 542	414 378
18	6 012 527	414 485
19	6 012 520	414 629
20	6 012 528	414 701
21	6 012 531	414 679
22	6 012 530	414 676
23	6 012 517	414 675
24	6 012 515	414 700

№ п.п.	Кадастровый номер	Обозначение ЗУ, чуз	Правообладатели	Адрес, описание, местоположение	Категория земель	Разрешенное использование	Площадь, кв. м
01	63.24.1106001:ЗУ1	:ЗУ1	Земли в ведении муниципального района Кошкинский (земли неразрабатываемой государственной собственности)	Самарская область, Кошкинский район, сельское поселение Русская Васильевка	Земли сельскохозяйственного назначения	для строительства объекта АО "РИТЭК", "Обустройство скважины № 70 Загрядского месторождения"	6 664
02	63.24.1106001:6 (63.24.1106001:4)	:6чу1	Чигалинский Владимир Алексеевич	Самарская область, Кошкинский район, в с/дворе-дочасной части земли по адресу: с/пос. Русская Васильевка	Земли сельскохозяйственного назначения	Для организации крестьянского (фермерского) хозяйства	7 027
03	63.24.1106001:12	:12чу1	Моисеева Владимир Степанович	Самарская область, Кошкинский район, с. Рыновка, колхоз "Победа"	Земли сельскохозяйственного назначения	Для ведения личного крестьянского хозяйства	5 693
Итого							19 384

**Экспликация земельных участков**

Условные обозначения:

- Части земельных участков для строительства объекта АО "РИТЭК"
- "Обустройство скважины № 70 Загрядского месторождения"
- Земельный участок для строительства объекта АО "РИТЭК"
- "Обустройство скважины № 70 Загрядского месторождения"
- Граница кадастрового квартала, его номер
- Граница земельного участка
- Граница земельного участка стоящего на ГКУ, его номер
- Поворотные точки проектируемого объекта
- Граница сельского поселения

АО "РИТЭК"				Графическая часть (Чертеж межевания территории) М 1:2 000					
Изм.	Кол.уч.	Лист	№ док.	Подпись	Дата	Проект межевания территории	Стадия	Лист	Листов
Исполнитель	Аязанова Н.В.								
Директор	Ховрин Н.А.					ООО "Средневолжская землеустроительная компания"			