





Чертеж планировки территории для строительства объекта АО "РИТЭК"
 "Обустройство скважины № 70 Загрядского месторождения"
 в границах сельского поселения Русская Васильевка Кошкинского района Самарской области

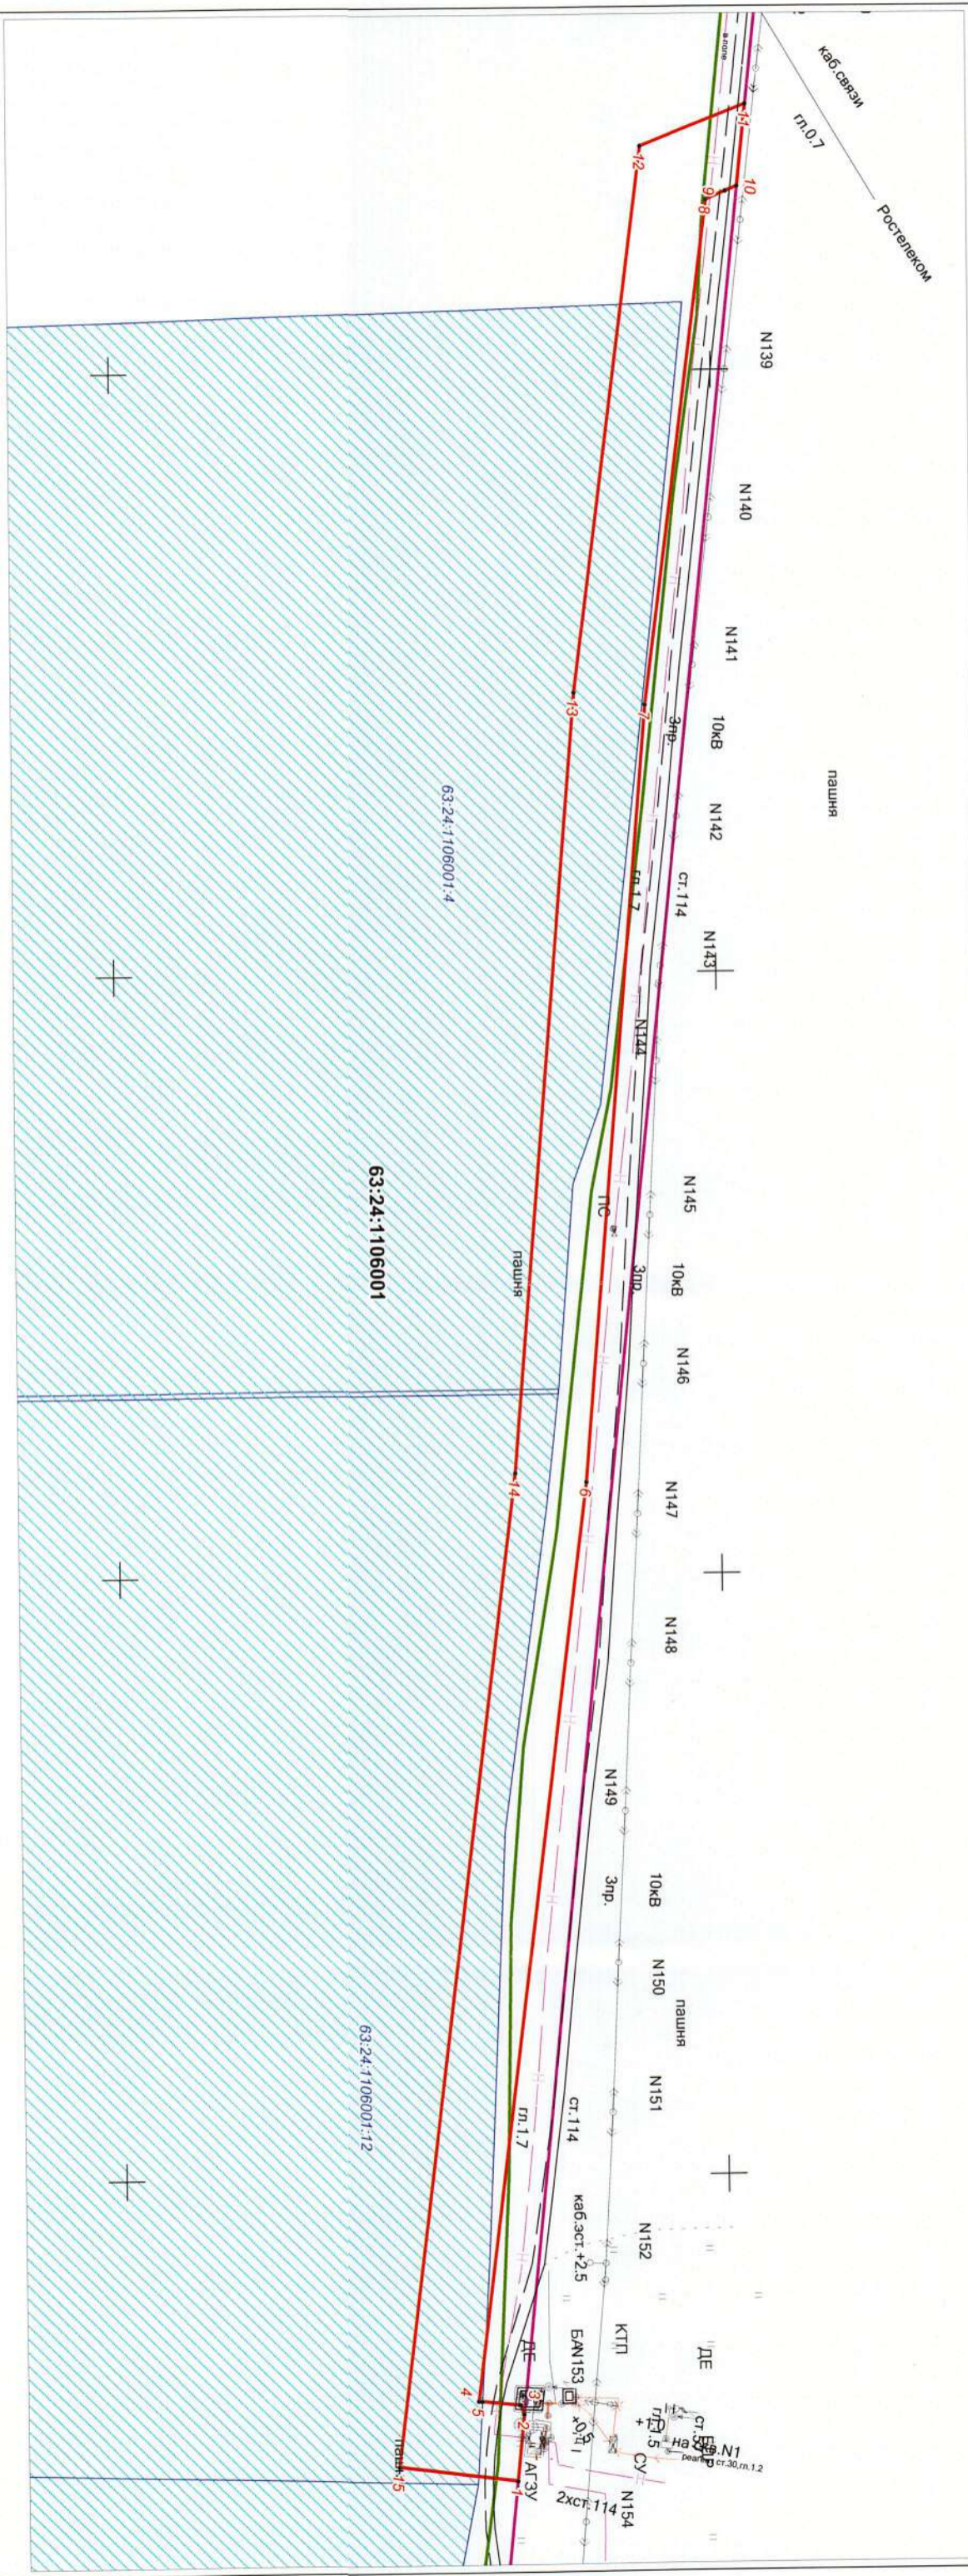

Обзорная схема
 М 1:50 000

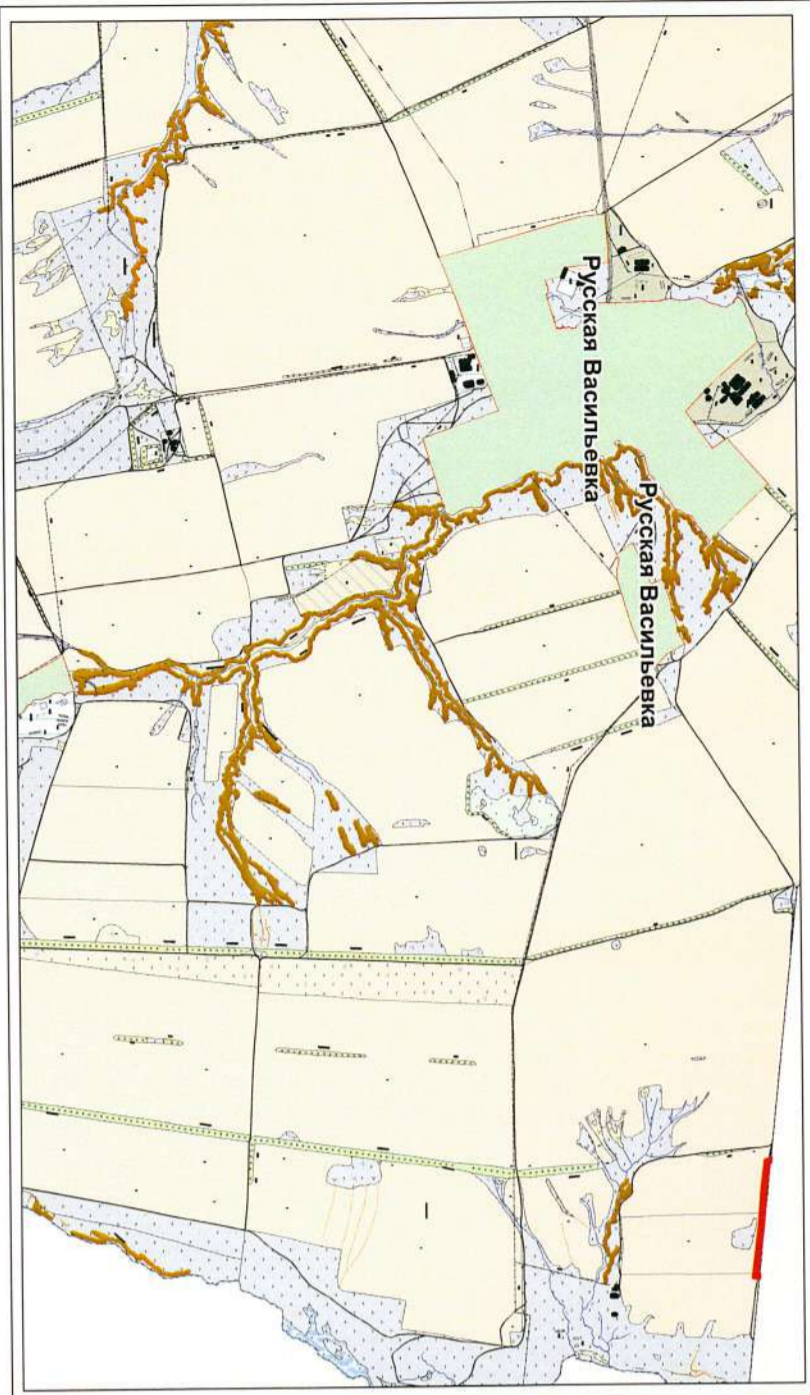

Номер	Хотки	Уточки
1	6 012 528	414 701
2	6 012 531	414 679
3	6 012 530	414 676
4	6 012 517	414 675
5	6 012 516	414 675
6	6 012 555	414 389
7	6 012 577	414 111
8	6 012 599	413 944
9	6 012 606	413 941
10	6 012 609	413 939
11	6 012 612	413 912
12	6 012 577	413 926
13	6 012 553	414 107
14	6 012 531	414 366
15	6 012 489	414 696

Общая площадь
 - 1,93 га

Условные обозначения:

- Проектируемая полоса отвода земельного участка для строительства объекта АО "РИТЭК"
- Граница кадастрового квартала, его номер 63:24:1106001
- Граница земельного участка стоящего на ГКУ, его номер 63:24:1106001:4
- Поворотные точки проектируемого объекта
- Граница сельского поселения

АО "РИТЭК"				Проект планировки территории для строительства объекта АО "РИТЭК" "Обустройство скважины № 70 Загрядского месторождения" в границах сельского поселения Русская Васильевка Кошкинского района Самарской области			
Изм.	Коп.уч.	Лист	№ док.	Подпись	Дата	Проект планировки территории (основная часть)	
Исполнитель		Азянова Н.В.					
Директор		Ховрин Н.А.				Графическая часть (чертеж планировки территории) М 1:2 000	
						ООО "Средневолжская землеустроительная компания"	