




Схема организации улично-дорожной сети и схема движения транспорта на соответствующей территории для строительства объекта АО "РИТЭК"
 "Обустройство скважины № 70 Загрядского месторождения"
 в границах сельского поселения Русская Васильевка Кошкинского района Самарской области

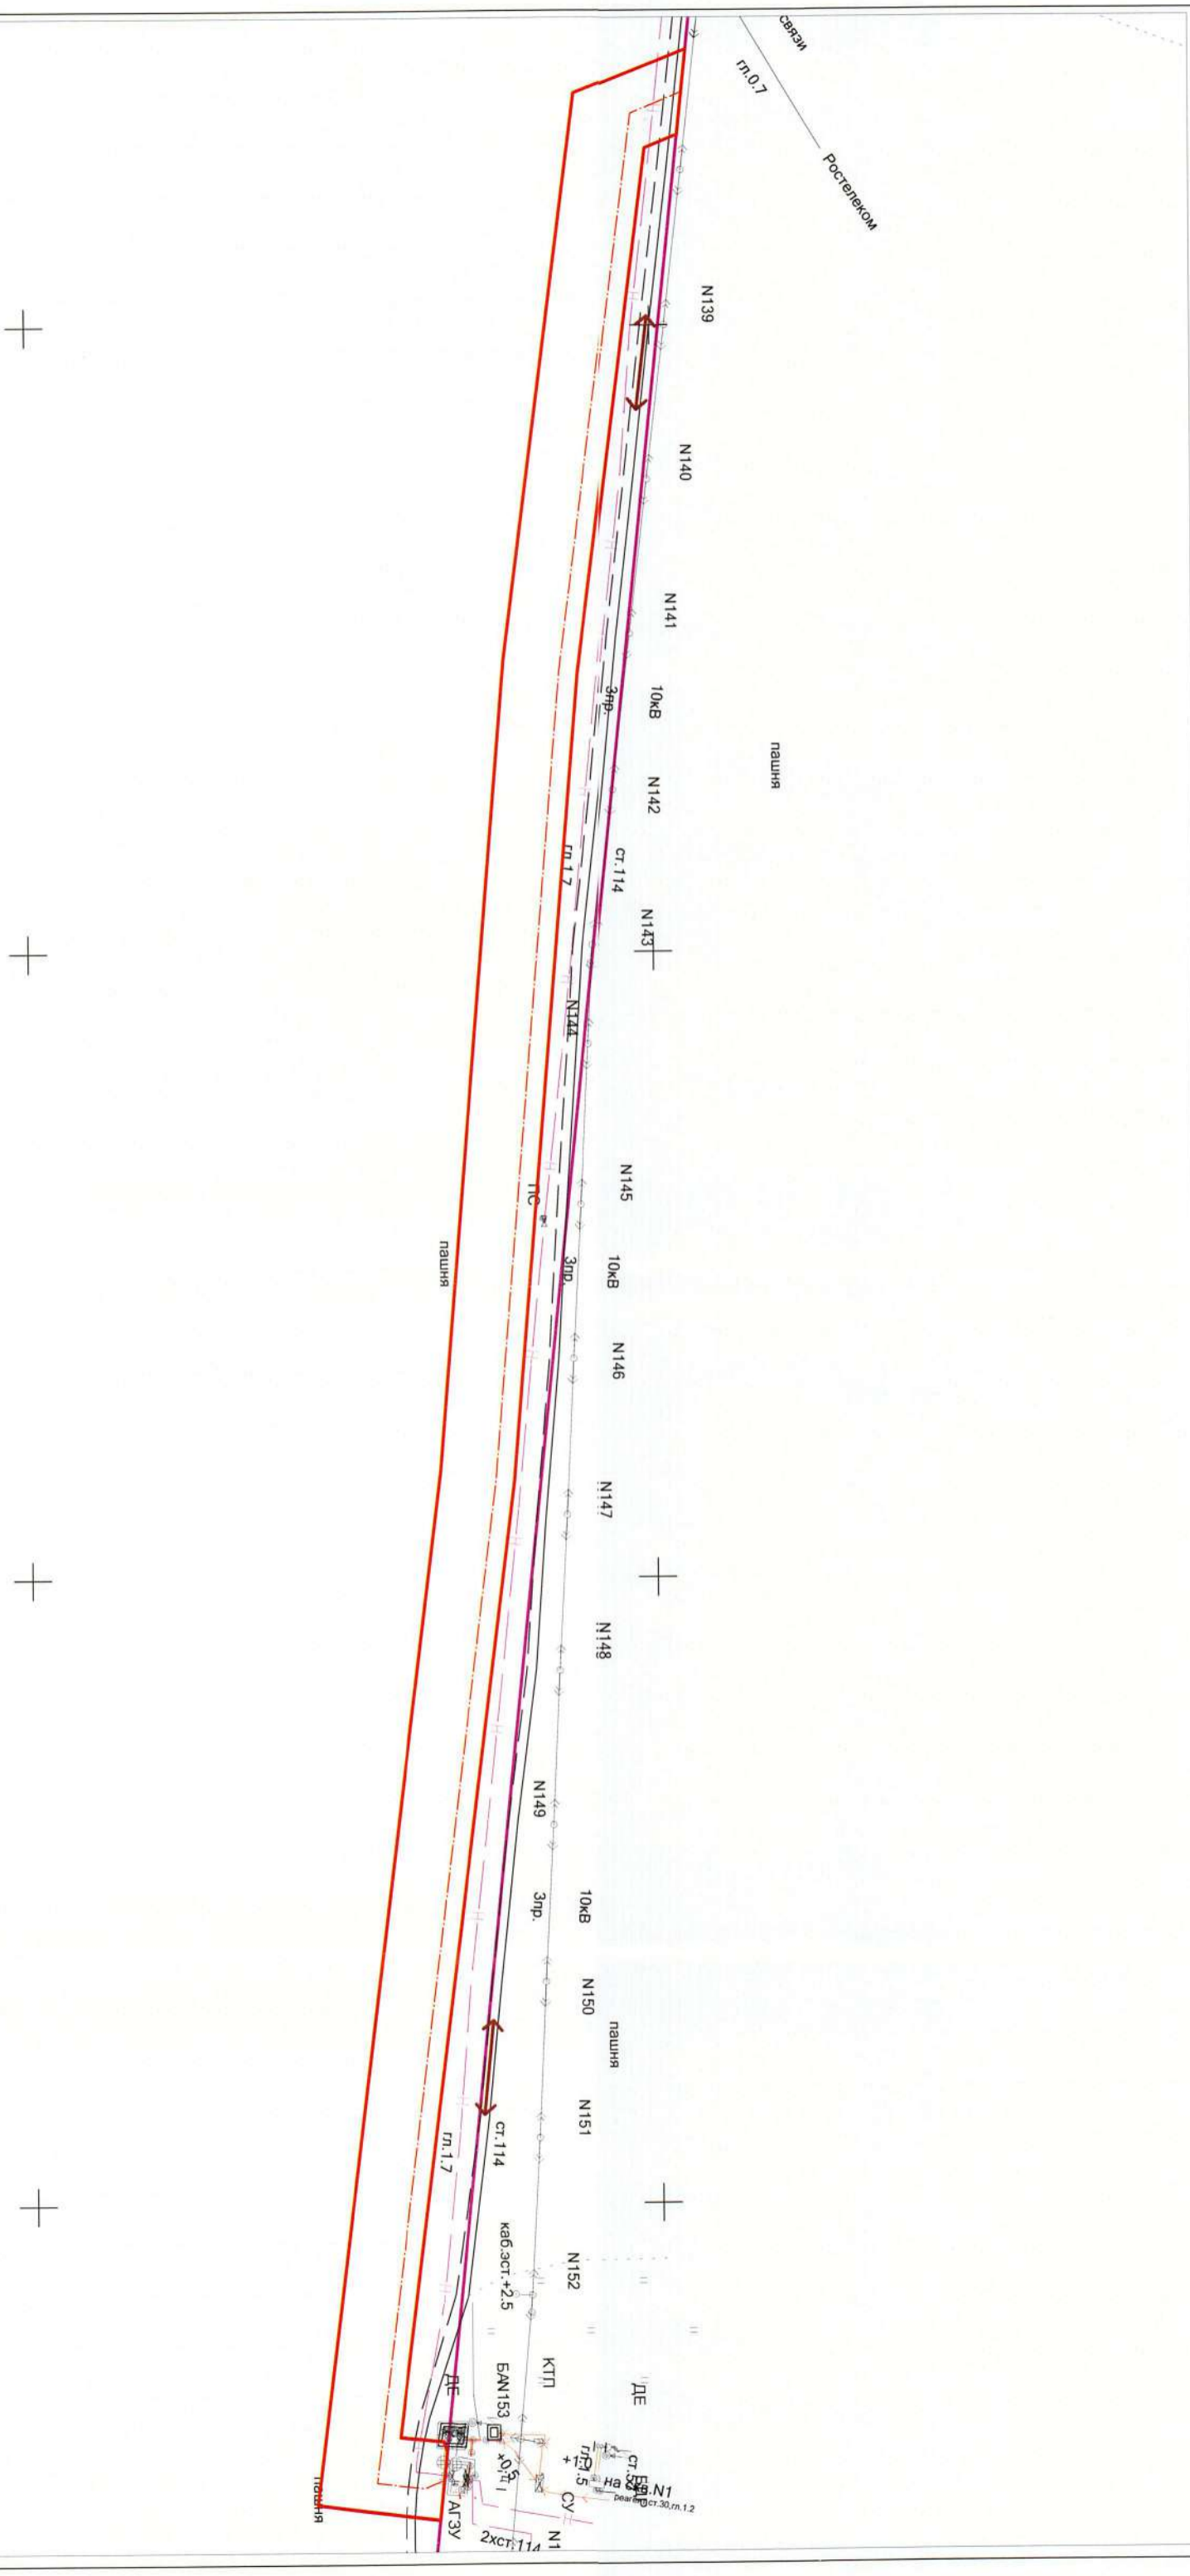

Условные обозначения:

- Трасса нефтепровода
- Граница сельского поселения
- Дороги, проезды
- ↔ - Направление движения

АО "РИТЭК"		АО "РИТЭК"		АО "РИТЭК"	
Изм.	Кол.уч.	Лист	N док.	Подпись	Дата
Исполнитель		Ахмедова Н.В.			
Директор		Ховрин Н.А.			
		Материалы по обоснованию проекта планировки территории		Стадия	Лист
				ПП	1
		Графическая часть (Схема организации улично-дорожной сети и схема движения транспорта на соответствующей территории)		Листов	1
		М 1:2 000		ООО "Средневолжская землеустроительная компания"	

Проект планировки территории
для строительства объекта АО "РИТЭК"
"Обустройство скважины № 70 Загрядского месторождения"
в границах сельского поселения Русская Васильевка
Кошкинского района Самарской области