

**ПРОЕКТ ПЛАНИРОВКИ ТЕРРИТОРИИ ДЛЯ СТРОИТЕЛЬСТВА ОБЪЕКТА ООО "РИТЭК"**  
 "Техническое перевооружение скважин Стреловского месторождения. Организация площадки под размещение мобильной парациклической установки (МПУ) для проведения парациклических обработок. 2 этап" в границах сельского поселения Русская Васильевка муниципального района Кошкинский Самарской области

Линия совмещения с листом 1



Перечень координат характерных точек границы зон планируемого размещения линейных объектов  
 Общая площадь: 89 466 кв. м.

№ п/п	X точки	Y точки
1	516 514,75	1 405 500,83
2	516 506,00	1 405 505,00
3	516 492,80	1 405 600,44
4	516 452,73	1 405 523,87
5	516 505,13	1 405 317,13
6	516 572,46	1 405 295,21
7	516 587,45	1 405 285,07
8	516 627,18	1 405 182,16
9	516 627,20	1 405 115,43
10	516 628,25	1 405 115,00
11	516 633,69	1 405 115,43
12	516 637,69	1 405 113,88
13	516 641,00	1 405 112,00
14	516 650,00	1 405 098,00
15	516 651,21	1 405 096,95
16	516 651,18	1 405 175,73
17	516 631,65	1 405 315,12
18	516 605,10	1 405 330,45
19	516 480,45	1 405 525,08
20	516 493,74	1 405 602,24
21	516 504,65	1 405 597,78
22	516 507,00	1 405 597,00
23	516 515,79	1 405 582,61
24	516 573,61	1 405 702,91
25	516 613,46	1 405 662,00
26	516 633,86	1 405 715,40
27	516 712,60	1 405 742,59
28	516 734,88	1 405 783,69
29	516 713,60	1 405 795,16
30	516 698,28	1 405 762,80
31	516 617,54	1 405 736,61
32	516 603,70	1 405 714,21
33	516 563,37	1 405 735,31
34	517 249,42	1 404 164,85
35	517 345,47	1 404 181,80
36	517 489,60	1 404 305,00
37	517 581,70	1 404 374,94
38	517 582,68	1 404 397,03
39	517 592,00	1 404 397,00
40	517 629,43	1 404 305,12
41	517 678,81	1 404 388,80
42	517 331,40	1 404 202,84
43	517 242,88	1 404 177,74
44	517 234,88	1 404 205,04
45	517 232,40	1 404 327,18
46	516 840,27	1 404 418,58
47	516 682,63	1 404 526,21
48	516 643,61	1 404 595,48
49	516 609,55	1 404 614,46
50	516 635,12	1 404 625,41
51	516 665,76	1 404 789,98
52	516 651,28	1 404 787,91
53	516 651,21	1 405 065,50
54	516 647,00	1 405 090,00
55	516 641,98	1 405 106,57
56	516 639,72	1 405 110,00
57	516 633,61	1 405 113,88
58	516 630,60	1 405 114,01
59	516 628,81	1 405 114,91
60	516 627,20	1 405 113,97
61	516 627,26	1 404 784,05
62	516 646,88	1 404 772,74
63	516 664,64	1 404 835,30
64	516 637,26	1 404 800,01
65	516 641,22	1 404 882,78
66	516 626,60	1 404 961,69
67	516 645,33	1 404 846,52
68	516 677,12	1 404 678,98
69	516 698,88	1 404 581,33
70	516 688,83	1 404 602,35
71	516 624,88	1 404 539,88
72	516 668,27	1 404 606,03
73	516 688,31	1 404 398,27
74	517 268,79	1 404 308,02
75	517 210,95	1 404 202,98
76	517 310,34	1 403 851,02
77	517 326,49	1 403 794,96
78	517 328,20	1 403 736,01
79	517 302,29	1 403 739,79
80	517 359,39	1 403 786,86
81	517 333,43	1 403 856,47
82	517 338,88	1 404 398,11
83	517 651,62	1 404 395,23
84	517 662,12	1 404 396,72
85	517 668,49	1 404 775,88
86	517 640,29	1 404 787,74
87	517 643,66	1 404 790,09
88	517 665,43	1 404 801,49
89	517 663,69	1 404 825,43
90	517 625,75	1 404 822,66
91	517 611,10	1 404 773,94
92	517 644,22	1 404 783,06

СХЕМА РАСПОЛОЖЕНИЯ ЛИСТОВ



- Условные обозначения:**
- Границы территории, в отношении которой осуществляется подготовка проекта планировки
  - Граница зоны планируемого размещения линейного объекта
  - Поворотная точка границы зон планируемого размещения линейных объектов
  - Проектируемый стационарный паропровод
  - Дороги, проезды
  - Трасса нефтепровода
  - ЛЭП воздушные

**Примечание:**  
 \* Объекты социально-культурного и коммунально-бытового значения и прочие объекты капитального строительства отсутствуют  
 \* Объекты федерального, регионального, местного значения отсутствуют  
 \* Объекты историко-культурного значения отсутствуют

ООО "РИТЭК"				Проект планировки территории для строительства объекта ООО "РИТЭК" "Техническое перевооружение скважин Стреловского месторождения. Организация площадки под размещение мобильной парациклической установки (МПУ) для проведения парациклических обработок. 2 этап" в границах сельского поселения Русская Васильевка муниципального района Кошкинский Самарской области			
Изм/Лист	№ документа	Подпись	Дата	Раздел 1. Проект планировки территории. Графическая часть	Стадия	Лист	Листов
Исполнит./Директор	Проектировщик Е.В. Ховрин Н.А.				ПП	1	3
				Чертеж границ зон планируемого размещения линейных объектов. М 1:2000		ООО "Средневолжская землеустроительная компания" г. Самара	


**ПРОЕКТ ПЛАНИРОВКИ ТЕРРИТОРИИ ДЛЯ СТРОИТЕЛЬСТВА ОБЪЕКТА ООО "РИТЭК"**  
 "Техническое перевооружение скважин Стреловского месторождения.  
 Организации площадки под размещение мобильной пароциклической установки (МПУ) для проведения пароциклических обработок. 2 этап"  
 в границах сельского поселения Русская Васильевка муниципального района Кошкинский Самарской области



516000  
 440000

Линия совмещения с листом 3

Линия совмещения с листом 2

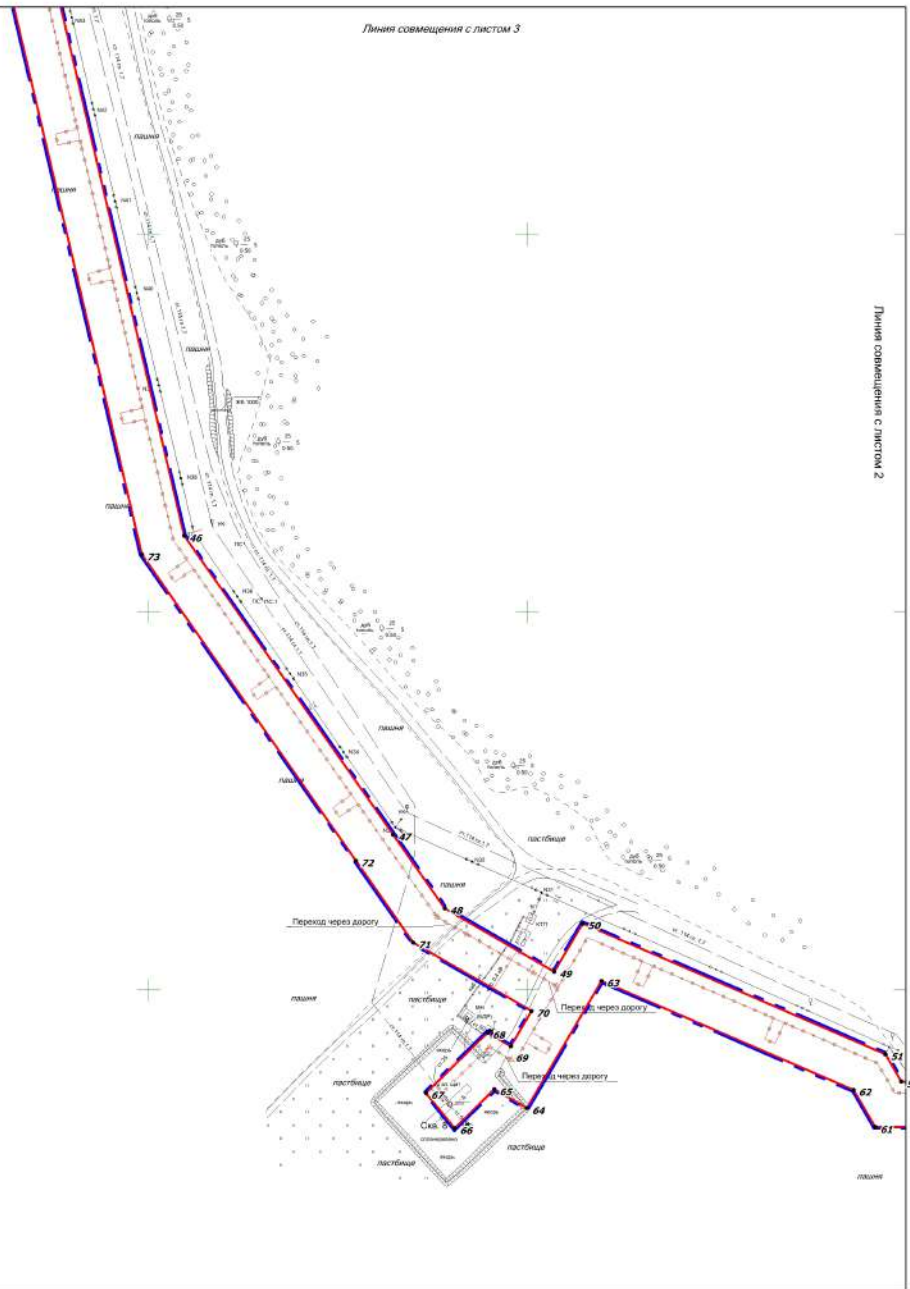


Изм	Лист	№ документа	Подпись	Дата

Чертеж красных линий.  
 Чертеж границ зон планируемого размещения линейных объектов.  
 М 1:2000

Лист  
 2

**ПРОЕКТ ПЛАНИРОВКИ ТЕРРИТОРИИ ДЛЯ СТРОИТЕЛЬСТВА ОБЪЕКТА ООО "РИТЭК"**  
 "Техническое перевооружение скважин Стреловского месторождения.  
 Организации площадки под размещение мобильной парациклической установки (МПУ) для проведения парациклических обработок. 2 этап"  
 в границах сельского поселения Русская Васильевка муниципального района Кошкинский Самарской области

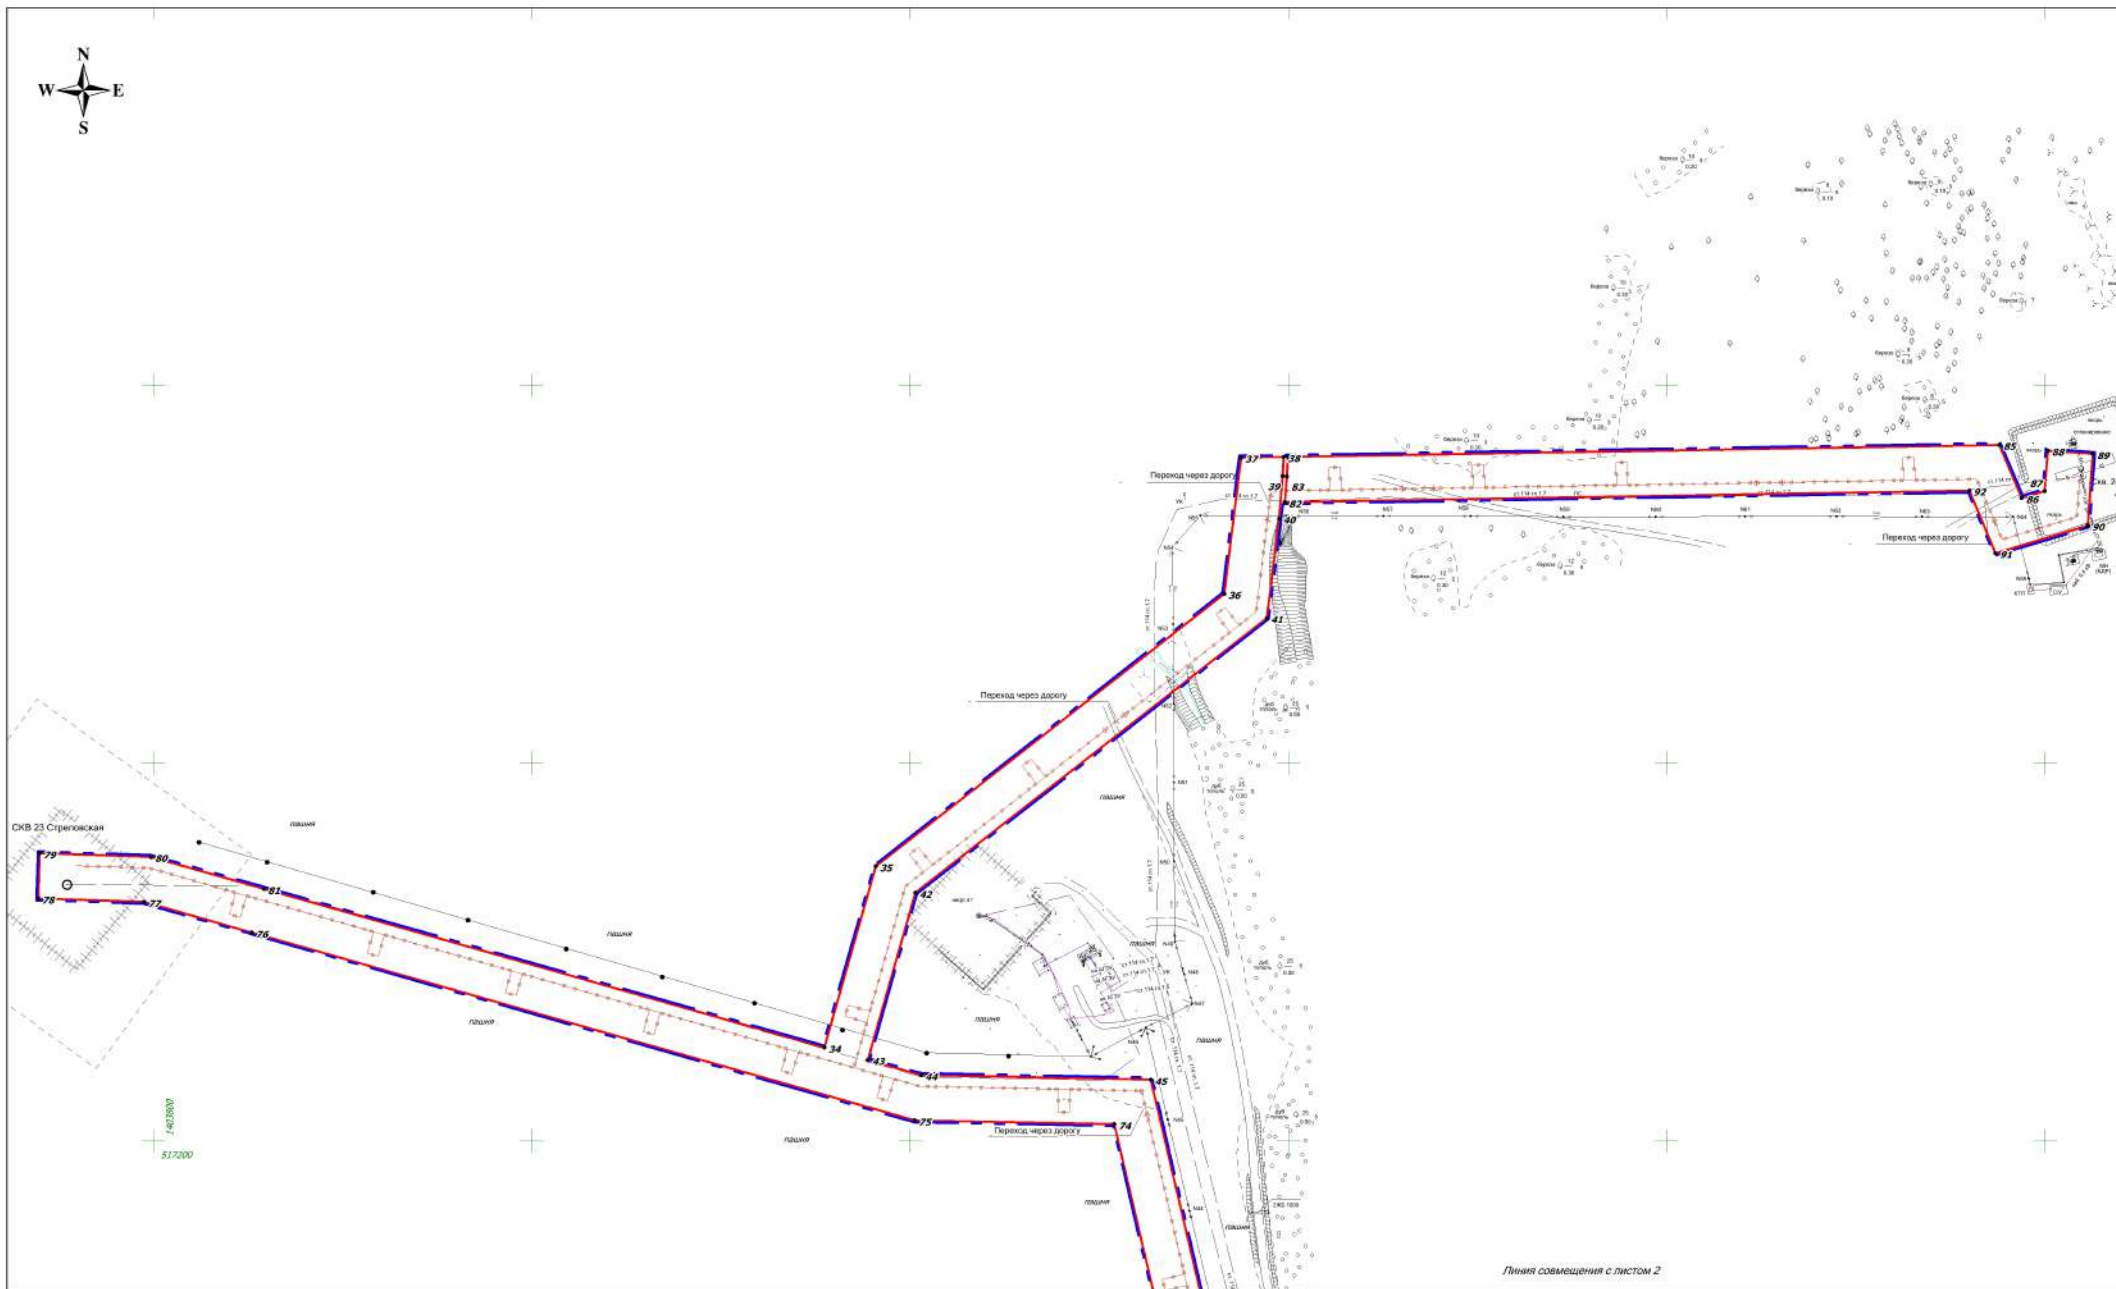

Линия совмещения с листом 2

Изм	Лист	№ документа	Подпись	Дата