

Благоустройство дворовой территории многоквартирного жилого дома №2, расположенного по адресу: Самарская область, Кошкинский район, с.Кошки, квартал 1



Выкопировка из генерального плана с.Кошки.
Жилой дом №2, квартал 1.

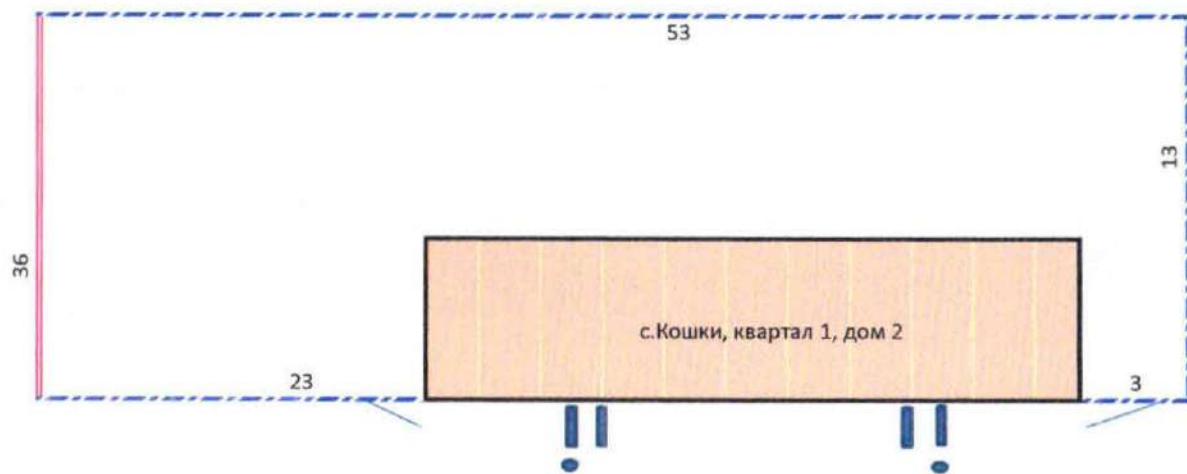


Согласовано			
Взам. инв. №			
Подп. и дата			
Инв. № подл.			

ГИП	Ахатчиков		
Разраб.	Хлебникова		

Дизайн-проект

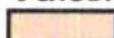



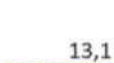




Технико-экономические показатели

наименование	мп	площадь ограждения, м2	h ограждения, м
ограждение по металлическим столбам с обшивкой из профилированного листа	36	43,2	1,2
ограждение по металлическим столбам с обшивкой металлическим штакетником	92	110	1,2
установка скамьи со спинкой	4		
установка урн металлических	2		

Условные обозначения

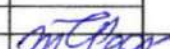
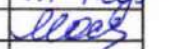
-  - жилой дом
-  - урна металлическая самоопрокидывающаяся
-  - скамья со спинкой
-  36 - ограждение по металлическим столбам с обшивкой из профилированного листа
-  13,1 - ограждение по металлическим столбам с обшивкой металлическим штакетником

Согласовано:

Старший по дому



Бахарева А.А.

Благоустройство дворовой территории многоквартирного жилого дома №2, расположенного по адресу: Самарская область, Кошкинский район, с.Кошки, квартал 1			
Разработал		стадия	ЛИСТ
Проверил		ДП	1
		ЛИСТОВ	
		1	
Дизайн-проект			
Комитет по жилищно-коммунальному хозяйству и строительству Администрации муниципального района Кошкинский			