


Благоустройство дворовой территории многоквартирного
 жилого дома №4, расположенного по адресу:
 Самарская область, Кошкинский район, с.Кошки, квартал 1

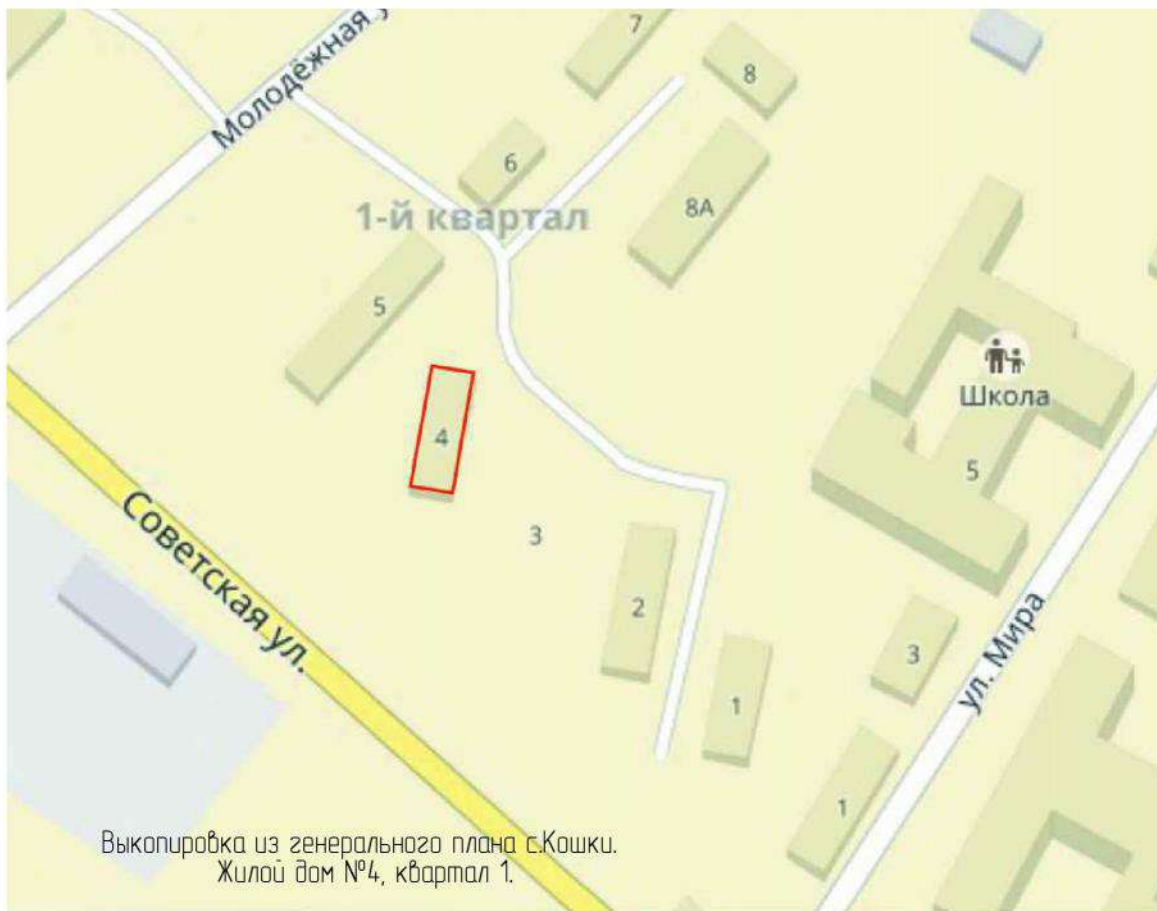

Согласовано

Взам. инв. №


Подп. и дата

Инв. № подл.






ГИП	Ахатчиков		
Разраб.	Хлебникова		

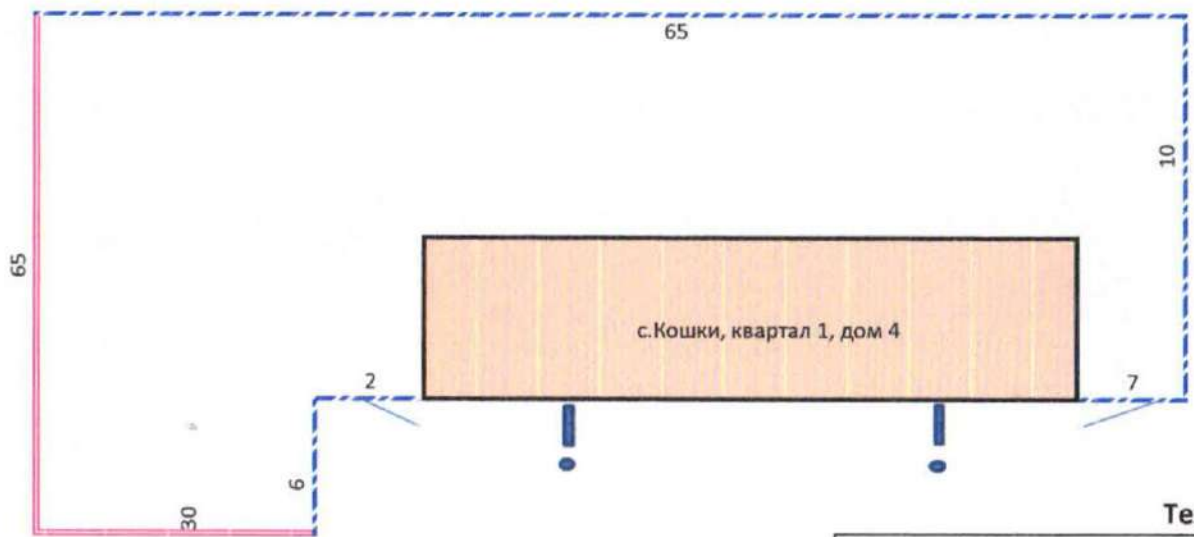Дизайн-проект





Условные обозначения

-  - жилой дом
-  - урна металлическая самопрокидывающаяся
-  - скамья со спинкой
-  - ограждение по металлическим столбам с обшивкой из профилированного листа
-  - ограждение по металлическим столбам с обшивкой металлическим штакетником

Технико-экономические показатели

наименование	мп	площадь ограждения, м2	h ограждения, м
ограждение по металлическим столбам с обшивкой из профилированного листа	95	114	1,2
ограждение по металлическим столбам с обшивкой металлическим штакетником	92	110,16	1,2
установка скамьи со спинкой	2		
установка урн металлических	2		

Согласовано:

Старший по дому

Зотов

Зотов С.В.

Благоустройство дворовой территории многоквартирного жилого дома №4, расположенного по адресу: Самарская область, Кошкинский район, с.Кошки, квартал 1			
Разработал	<i>М. Пегар</i>	стадия	лиСТ
Проверил	<i>С. Сидор</i>	ДП	1
		лиСТОВ	1
Дизайн-проект		Комитет по жилищно-коммунальному хозяйству и строительству Администрации муниципального района Кошкинский	