


Благоустройство дворовой территории многоквартирного  
жилого дома №6, расположенного по адресу:  
Самарская область, Кошкинский район, с.Кошки, квартал 2

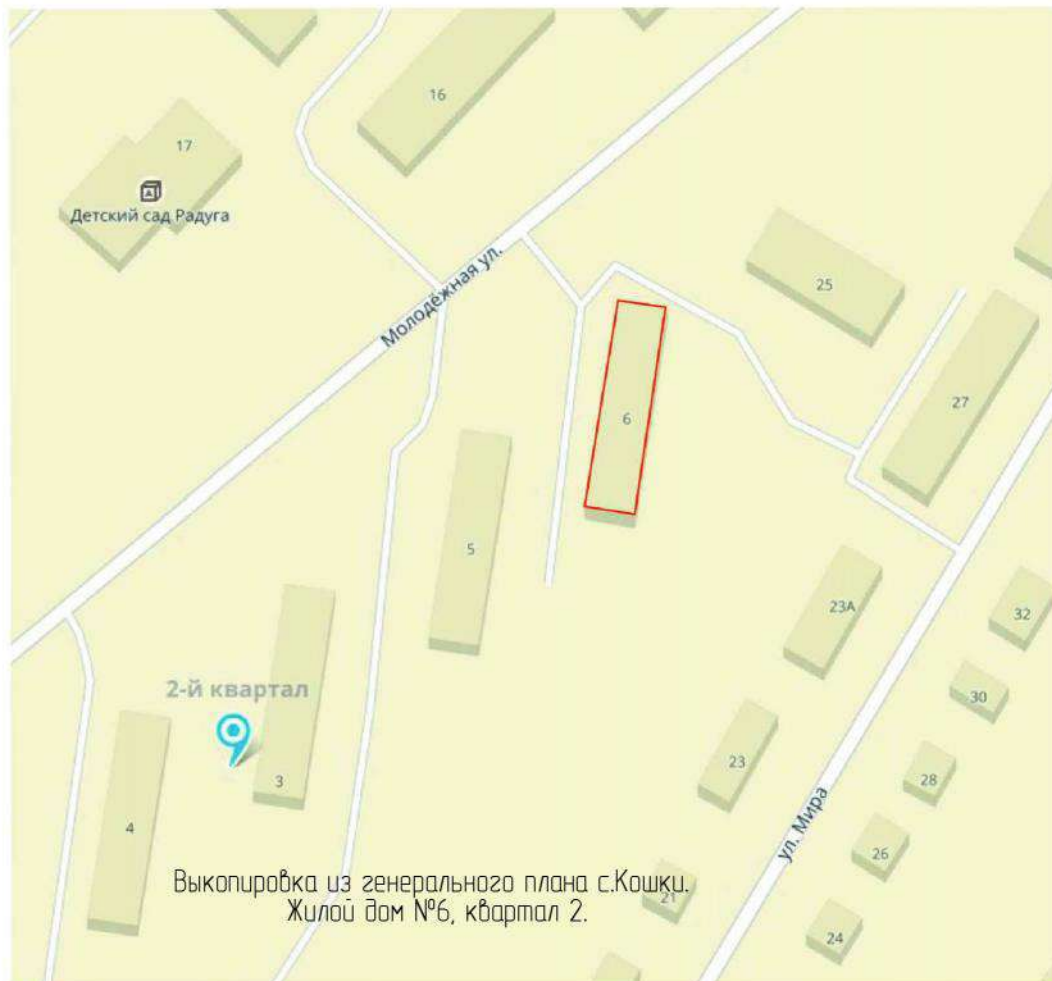

Согласовано

Взам. инв. №



Подп. и дата

Инв. № подл.

ГИП	Ахатчиков		
Разраб.	Хлебникова		

Дизайн-проект



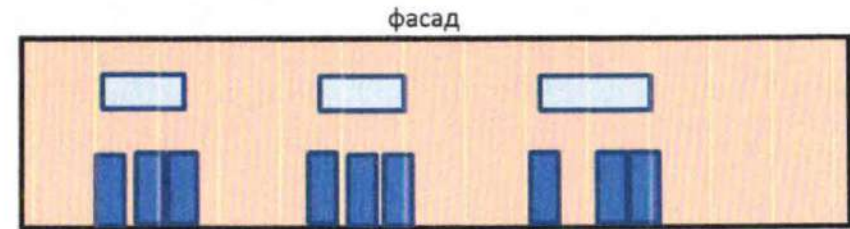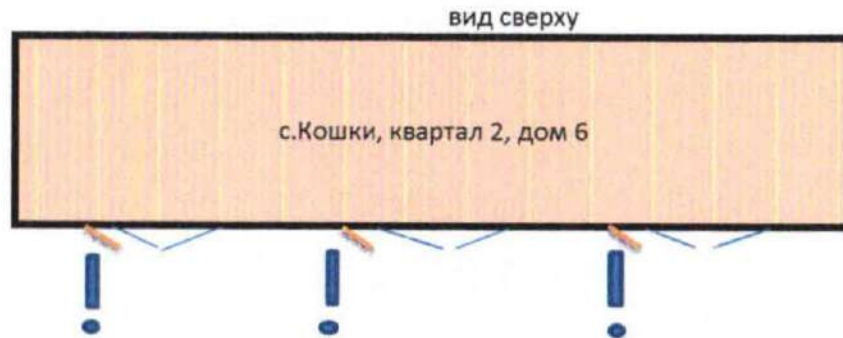

### Технико-экономические показатели

наименование	шт, м2	площадь, м2	размеры, м
установка скамьи со спинкой	3		
установка урн металлических	3		
замена окон в подъездах (деревянные на ПВХ)	3	4,86	1,8*0,9
замена дверей в подъездах на двери стальные утепленные двупольные	3	8,19	2,1*1,3
замена дверей подвальных с фасадной стороны на стальные утепленные	3	5,67	2,1*0,9



- жилой дом



- урна металлическая  
- самопрокидывающаяся



- скамья со спинкой



- дверь стальная утепленная двупольная  
- (замена в подъездах)



- дверь стальная утепленная (с фасадной стороны в подвал)

Согласовано:

Старший по дому

Моклакова О.В.

Благоустройство дворовой территории многоквартирного жилого дома №6, расположенного по адресу: Самарская область, Кошкинский район, с.Кошки, квартал 2			
Разработал	<i>М.Рогов</i>	стадия	лист
Проверил	<i>М.Рогов</i>	ДП	1
<b>Дизайн-проект</b>		Комитет по жилищно-коммунальному хозяйству и строительству Администрации муниципального района Кошкинский	