

Благоустройство дворовой территории многоквартирного
жилого дома №1, расположенного по адресу:
Самарская область, Кошкинский район, с.Кошки, квартал 3

Выкопировка из генерального плана с.Кошки.
Жилой дом №1, квартал 3.



Согласовано

Взам. инв. №

Подл. и дата

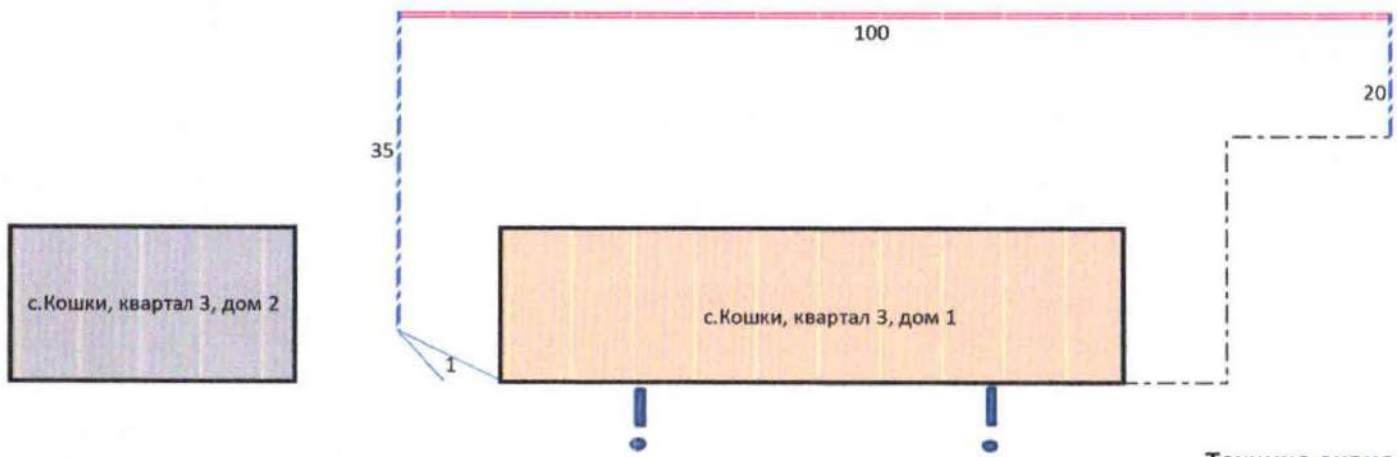
Инв. № подл.

ГИП	Ахатчиков		
Разраб.	Хлебникова		

Дизайн-проект









существующая автомобильная дорога



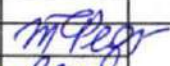

Технико-экономические показатели

наименование	мп, шт	площадь ограждения, м2	h ограждения, м
установка скамьи со спинкой	2		
установка урн металлических	2		
ограждение по металлическим столбам с обшивкой из профилированного листа	100	120	1,2
ограждение по металлическим столбам с обшивкой металлическим штакетником	56	67,1	1,2

Условные обозначения

-  - жилой дом, подлежащий благоустройству
-  - урна металлическая самопрокидывающаяся
-  - скамья со спинкой
-  100 - ограждение по металлическим столбам с обшивкой из профилированного листа
-  35 - ограждение по металлическим столбам с обшивкой металлическим штакетником
-  - существующая автомобильная дорога

Согласовано:  Леонова Т.Ю.
 Старший по дому

Благоустройство дворовой территории многоквартирного жилого дома №1, расположенного по адресу: Самарская область, Кошкинский район, с.Кошки, квартал 3			
Разработал		стадия	лист
Проверил		ДП	1
		Комитет по жилищно-коммунальному хозяйству и строительству Администрации муниципального района Кошкинский	
	Дизайн-проект	листов	1