

Благоустройство дворовой территории многоквартирного жилого дома №14, расположенного по адресу: Самарская область, Кошкинский район, с.Кошки, квартал 5




Согласовано			
Взам. инв. №			
Подп. и дата			
Инв. № подл.			





ГИП	Ахатчиков		
Разраб.	Хлебникова		

Дизайн-проект

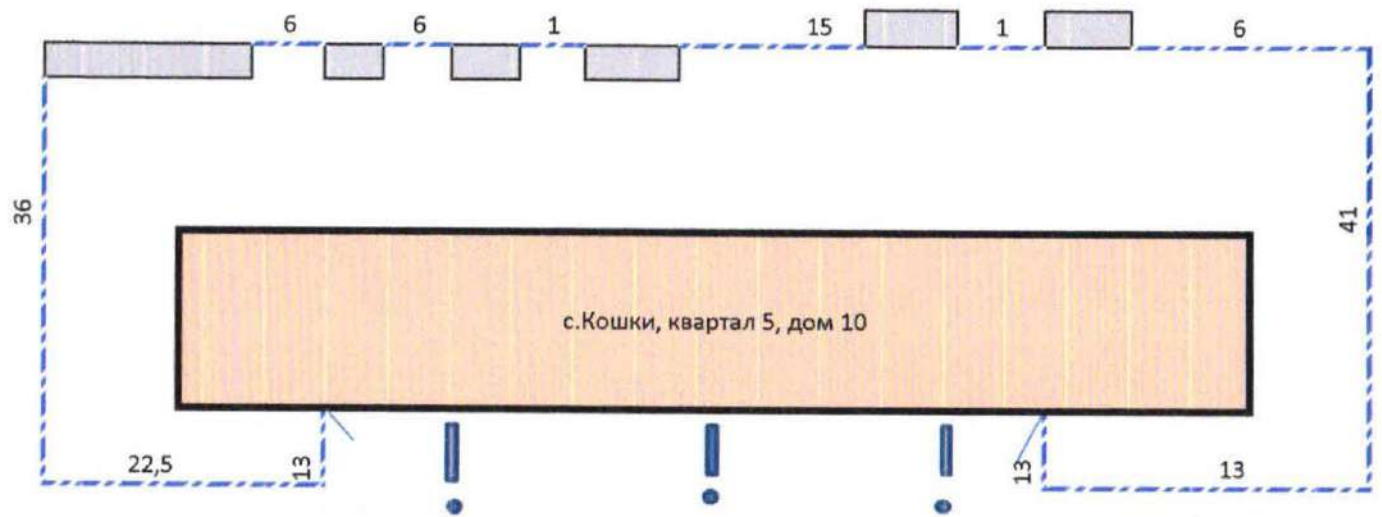

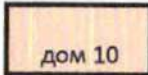

СОГЛАСОВАНО: \_\_\_\_\_  
 Старший по дому Тарасова Н.Н.

-  дом 10 - жилой дом
-  - урна металлическая самопрокидывающаяся
-  - скамья со спинкой
-  13,1 - ограждение по металлическим столбам с обшивкой металлическим штакетником

**Технико-экономические показатели**

наименование	мп, шт	площадь ограждения, м2	h ограждения, м
установка скамьи со спинкой	3		
установка урн металлических	3		
ограждение по металлическим столбам с обшивкой металлическим штакетником	173	207,6	1,2

<b>Благоустройство дворовой территории многоквартирного жилого дома №10, расположенного по адресу: Самарская область, Кошкинский район, с.Кошки, квартал 5</b>			
Разработал <i>М.Пегас</i>	стадия	лист	листов
Проверил <i>М.Пегас</i>	ДП	1	1
<b>Дизайн-проект</b>		Комитет по жилищно-коммунальному хозяйству и строительству Администрации муниципального района Кошкинский	