


Благоустройство дворовой территории многоквартирного жилого дома №14, расположенного по адресу: Самарская область, Кошкинский район, с.Кошки, квартал 5


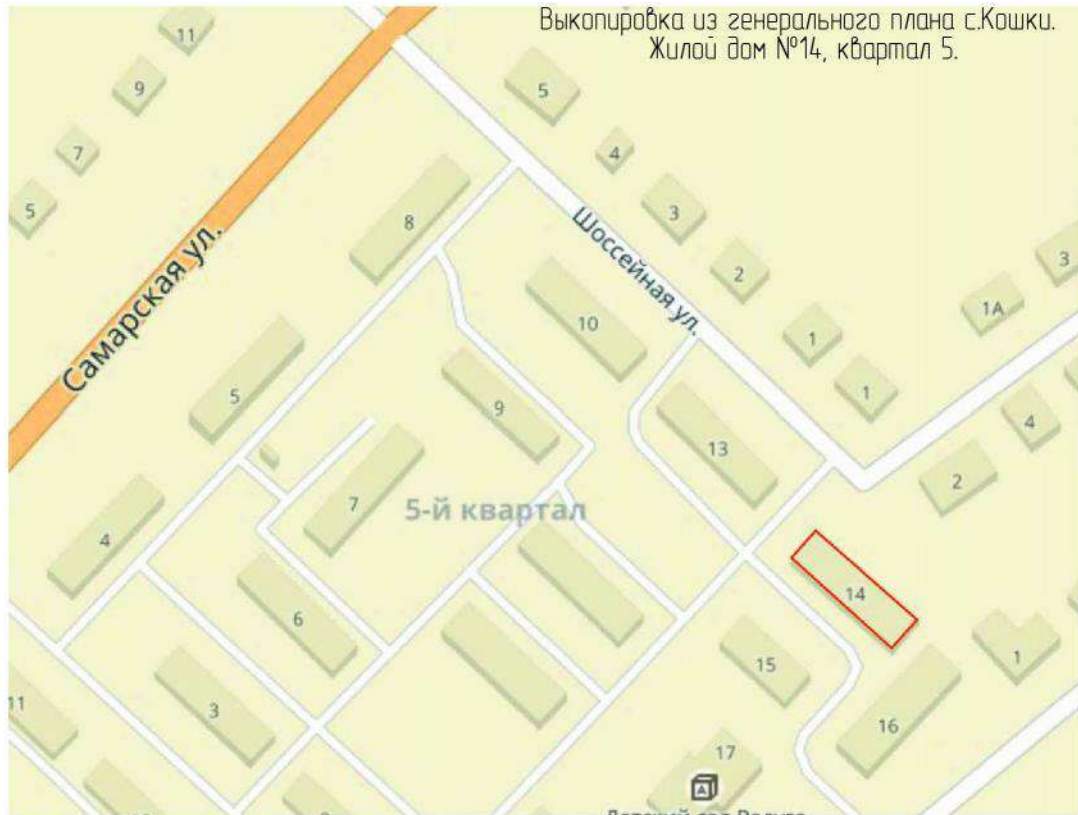


Согласовано			
Взам. инв. №			
Подп. и дата			
Инв. № подл.			

ГИП	Ахатчиков		
Разраб.	Хлебникова		

Дизайн-проект



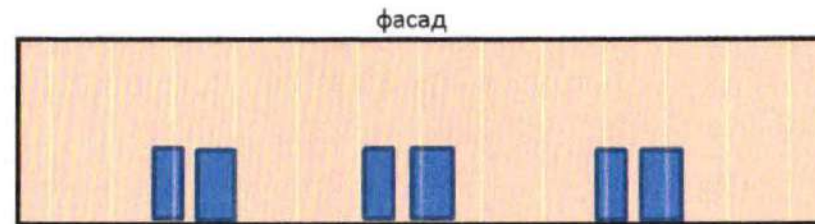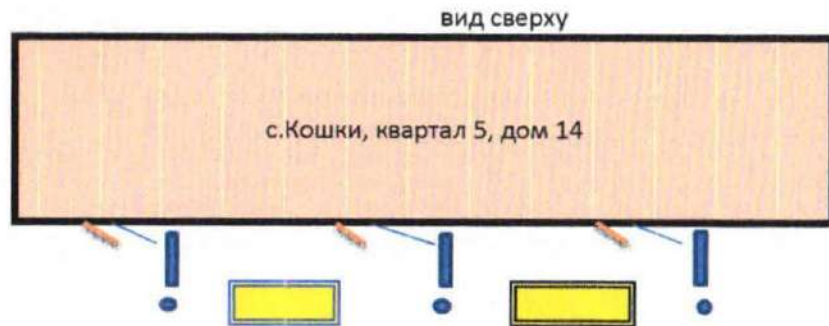

### Технико-экономические показатели

наименование	шт, м2	площадь, м2	размеры, м
установка скамьи со спинкой	3		
установка урн металлических	3		
замена дверей в подъездах на двери пластиковые без стеклопакета по типу сэндвич	3	5,67	2,1*0,9
замена дверей подвальных с фасадной стороны на двери пластиковые без стеклопакета по типу сэндвич	3	4,41	2,1*0,7
ограждение по существующим столбам из деревянного штакетника	56,3	56,3	h=1,0м



жилой дом



урна металлическая

- самопрокидывающаяся



- скамья со спинкой



дверь входная пластиковая без стеклопакета по типу сэндвич (замена в подъездах)



дверь входная пластиковая без стеклопакета по типу сэндвич (с фасадной стороны в подвал)



ограждение по существующим столбам из деревянного штакетника

Согласовано:

Старший по дому

Арбузова В.Г.

Благоустройство дворовой территории многоквартирного жилого дома №14, расположенного по адресу: Самарская область, Кошкинский район, с.Кошки, квартал 5			
Разработал	<i>М.Резз</i>	стадия	лиСТ
Проверил	<i>Л.С.С.</i>	ДП	1
<b>Дизайн-проект</b>		Комитет по жилищно-коммунальному хозяйству и строительству Администрации муниципального района Кошкинский	
		ЛИСТОВ	1