

Благоустройство дворовой территории многоквартирного
 жилого дома №3, расположенного по адресу:
 Самарская область, Кошкинский район, с.Старая Ивановка, ул. Центральная



Согласовано

Взам. инв. №



Подп. и дата

Инв. № подл.

ГИП	Ахатчиков		
Разраб.	Хлебникова		

Дизайн-проект



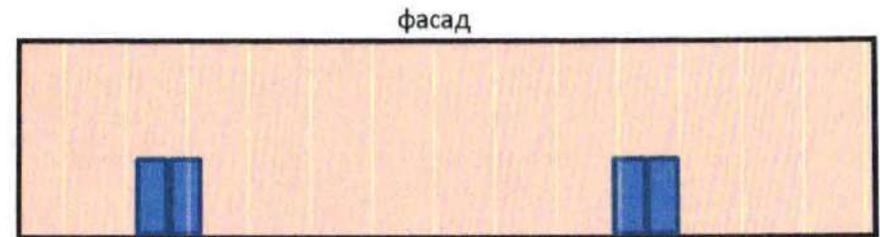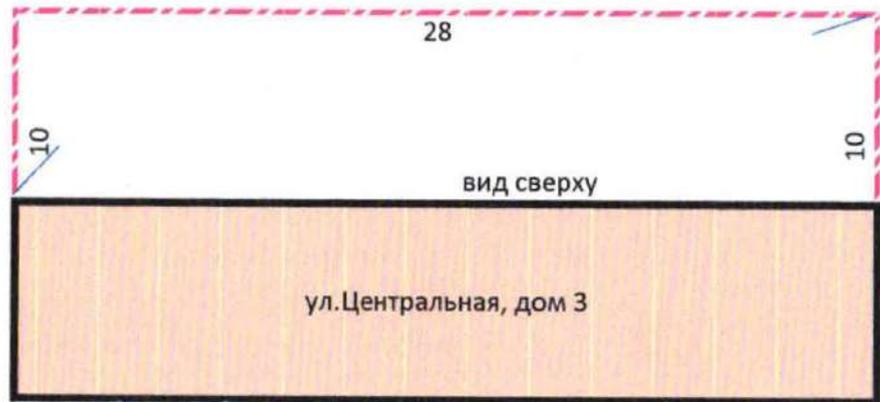

Технико-экономические показатели

наименование	шт, мп	площадь, м2	размеры, м
установка скамьи со спинкой	2		
установка урн металлических	2		
замена дверей в подъездах на двери стальные утепленные двупольные	2	6,3	2,1*1,5
ограждение по металлическим столбам с обшивкой металлическим штакетником	48	57,6	1,2



- жилой дом



- урна металлическая
- самопрокидывающаяся



- скамья со спинкой



- дверь стальная утепленная двупольная
- (замена в подъездах)



- ограждение по металлическим столбам с обшивкой металлическим штакетником

Согласовано:

Старший по дому

Моисеева Н.А.

Благоустройство дворовой территории и ремонт элементов фасада многоквартирного жилого дома №3, расположенного по адресу: Самарская область, Кошкинский район, с. Старая Ивановка, ул. Центральная, д.3			
Разработал	<i>М.С. Сергеев</i>	стадия	лист
Проверил	<i>Моисеева</i>	ДП	1
Дизайн-проект		листов	
		1	
Комитет по жилищно-коммунальному хозяйству и строительству Администрации муниципального района Кошкинский			