

Благоустройство дворовой территории многоквартирного жилого дома №4, расположенного по адресу: Самарская область, Кошкинский район, пос. Ягодный, ул. Березовая




Согласовано

Инв. № подл. Подп. и дата. Взам. инв. №

ГИП	Ахатчиков		
Разраб.	Хлебникова		

Дизайн-проект



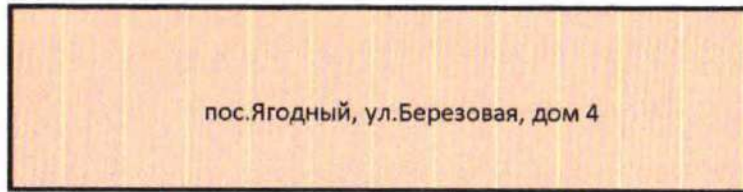

### Условные обозначения

-  - жилой дом
-  - урна металлическая опрокидывающаяся
-  - скамья со спинкой
-  - песочница с крышкой и грибком
-  - качалка-балансир "Петушки"
-  - качели "Дракон" исполнение 3
-  - столик взрослый с навесом
-  - стенка шведская

### Технико-экономические показатели

наименование	шт	
песочница с крышкой и грибком	1	2440x1320x2100мм
качели "Дракон" исполнение 3	1	3100x1300x2500мм
стенка шведская	1	высотой 1600мм
столик взрослый с навесом	1	1850x1850x2000мм
качалка-балансир "Петушки"	1	2000x400x900мм
установка скамьи со спинкой	4	1150x480x900мм
установка урн металлических опрокидывающихся	2	

Согласовано:

Старший по дому

Салдаев В.А.

		Благоустройство дворовой территории многоквартирного жилого дома №4, расположенного по адресу: Самарская область, Кошкинский район, пос.Ягодный, ул.Березовая			
Разработал	<i>mPegs</i>	<b>Дизайн-проект</b>	стадия	ЛИСТ	ЛИСТОВ
Проверил	<i>ludk</i>		ДП	1	1
		Комитет по жилищно-коммунальному хозяйству и строительству Администрации муниципального района Кошкинский			