

АДМИНИСТРАЦИЯ
МУНИЦИПАЛЬНОГО
РАЙОНА КОШКИНСКИЙ
САМАРСКОЙ ОБЛАСТИ
ПОСТАНОВЛЕНИЕ

от 28.04.2014 191

Об утверждении схемы
размещения рекламных конструкций
в муниципальном районе Кошкинский
Самарской области

В соответствии с частью 5.8 статьи 19 Федерального закона от 13.03.2006 года № 38-ФЗ «О рекламе», постановлением Правительства Самарской области от 29.11.2013 года № 712 «О порядке согласования схем размещения рекламных конструкций в муниципальных районах и городских округах Самарской области», администрация муниципального района Кошкинский Самарской области ПОСТАНОВЛЯЕТ:

1. Утвердить прилагаемую схему размещения рекламных конструкций в муниципальном районе Кошкинский Самарской области.

2. Опубликовать настоящее постановление в газете «Официальный вестник» и в сети Интернет на официальном сайте администрации муниципального района Кошкинский.

3. Настоящее постановление вступает в силу со дня его официального опубликования.

4. Контроль за исполнением настоящего постановления возложить на руководителя Комитета управления муниципальным имуществом администрации муниципального района Кошкинский Рузаева О.В.

Глава муниципального района
Кошкинский



В. Н. Титов

Михалкина 23452

УТВЕРЖДАЮ

Глава муниципального

Кошкинский

Титов В.Н.

Постановление №

от 28.04.2014



СОГЛАСОВАНО

Министр имущественных

отношений

Степнова Ю.П.

Приказ № 832 от 24.04.2014

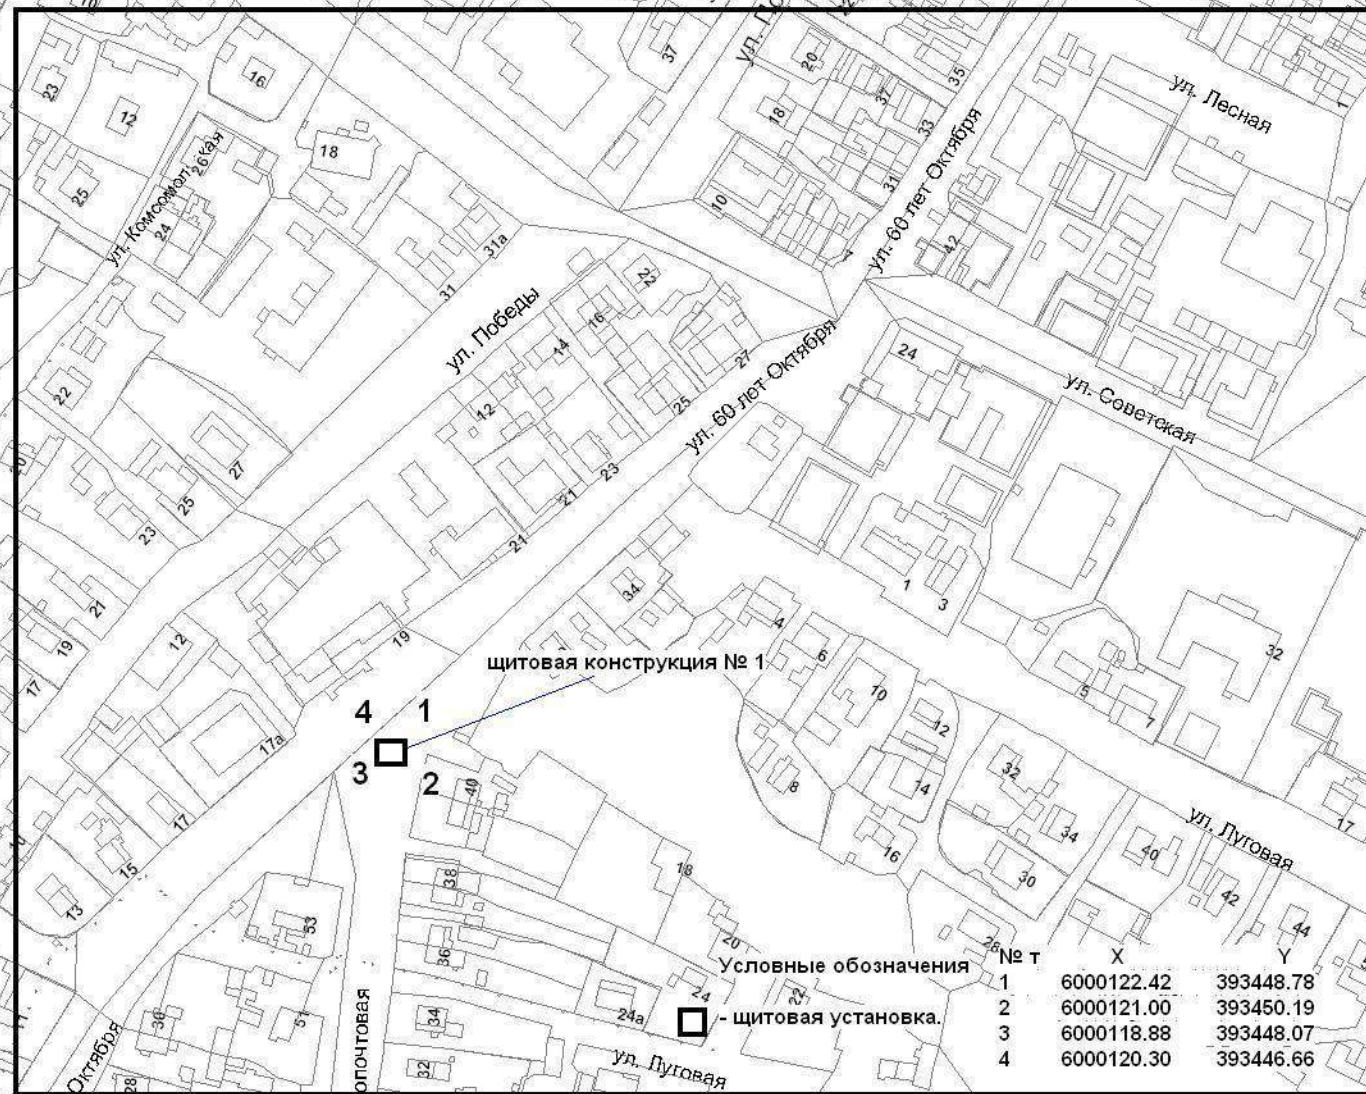


**СХЕМА РАЗМЕЩЕНИЯ РЕКЛАМНЫХ
КОНСТРУКЦИЙ по муниципальному РАЙОНУ
КОШКИНСКИЙ**

Схема размещения рекламных конструкций на территории с. Кошки



Фрагмент 3



щитовая конструкция № 1

4
1
3
2


Условные обозначения

| № т | X | Y |
|-----|------------|-----------|
| 1 | 6000122.42 | 393448.78 |
| 2 | 6000121.00 | 393450.19 |
| 3 | 6000118.88 | 393448.07 |
| 4 | 6000120.30 | 393446.66 |


□ - щитовая установка.

Масштаб 1:2500

Схема размещения рекламных конструкций на территории с. Кошки

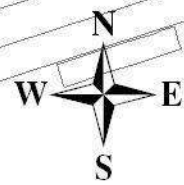

- номер фрагмента.

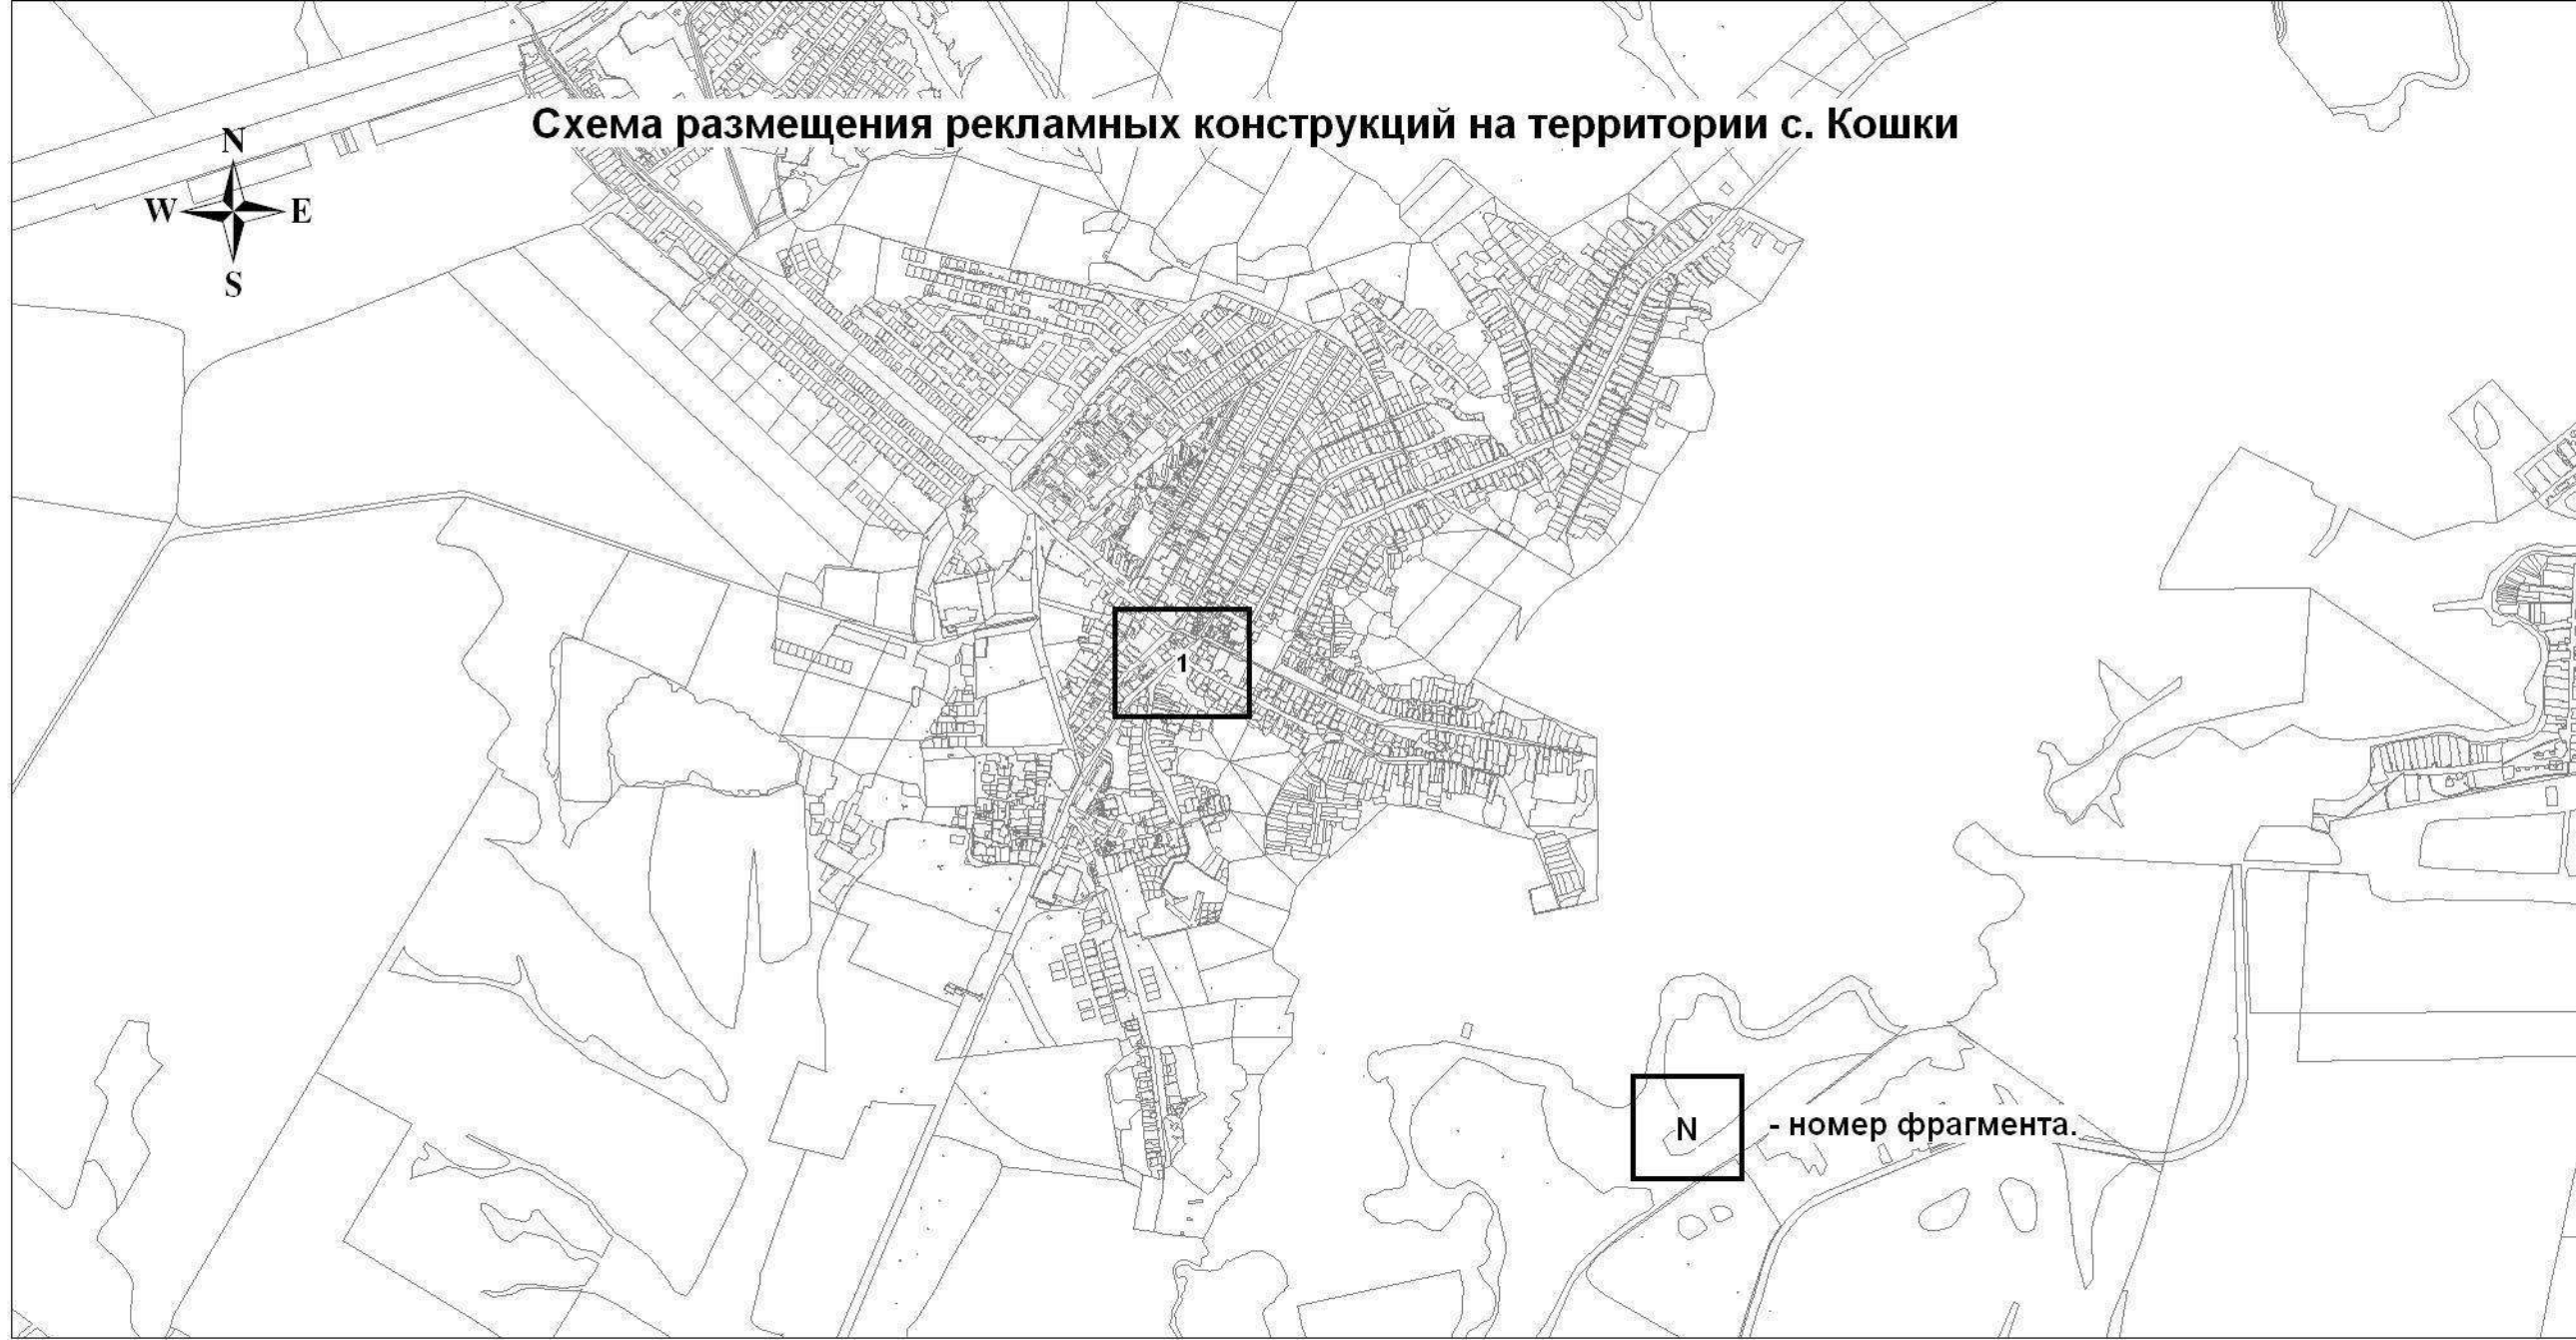

ПРИЛОЖЕНИЕ
к Порядку согласования схем
размещения рекламных конструкций в
муниципальных районах и городских
округах Самарской области

Форма адресной программы размещения рекламных конструкций на территории муниципального района Кошкинский Самарской области

| № п/п | Адрес установки и эксплуатации рекламной конструкции | Координаты рекламной конструкции | Адрес и конструктивная часть здания, строения, сооружения (при наличии) | Номер рекламной конструкции и по карте | Вид рекламной конструкции | Тип рекламной конструкции | Размер рекламной конструкции | Количество сторон рекламной конструкции | Общая площадь информационного поля рекламной конструкции, кв. метров | Тип и название объекта недвижимого имущества | Собственник или законный владелец имущества, к которому присоединяется рекламная конструкция | Кадастровый номер имущества, к которому присоединяется рекламная конструкция | Номер и дата выписки из Единого государственного реестра прав на недвижимое имущество и сделок с ним | Тип и конструкция фундамента |
|-------|--|---|---|--|--------------------------------------|------------------------------------|------------------------------|---|--|--|--|--|--|--|
| 1 | с. Кошки, ул. Ново-Почтовая, 40 Б | т.1 X6000118,38, Y393448,07 т.2 X6000121,00 Y393450,19 т.3 X6000122,42 Y393448,78 т.4 X6000120,30 Y393446,66 | _____ | 1 | Щитовая установка форматом 3м на 6 м | Щитовая установка большого формата | 3*6 м | 2 | 36 | Сооружение, Объект дорожного хозяйства | Земли собственность на которые не разграничена | 63:24:1303023:565 | №24/004/2014-65 от 04.02.2014 г. | Сборная железобетонная плита размером 1,9м на 2,9м |