



**АДМИНИСТРАЦИЯ
МУНИЦИПАЛЬНОГО РАЙОНА КОШКИНСКИЙ
САМАРСКОЙ ОБЛАСТИ**

ПОСТАНОВЛЕНИЕ

от 01.02.2024 № 24

Об установлении публичного сервитута

В соответствии со статьями 23, 39.37, 39.38, 39.40, 39.41 Земельного кодекса Российской Федерации, на основании ходатайства ООО «Средневолжская газовая компания» Администрация муниципального района Кошкинский Самарской области **ПОСТАНОВЛЯЕТ:**

1. Установить в интересах Общества с ограниченной ответственностью «Средневолжская газовая компания», юридический адрес: 443010, г.Самара, ул. Льва Толстого, 18а, строение 7, ОГРН 1026300892529, ИНН 6314012801, публичный сервитут в отношении земельного участка с кадастровым номером 63:24:0000000:492, местоположение: Самарская область, муниципальный район Кошкинский, сельское поселение Надеждино.

2. Публичный сервитут устанавливается для размещения линейного объекта системы газоснабжения местного значения «Строительство сети газораспределения в м.р. Кошкинский. Газопроводы для газификации с.Надеждино, ул. Полевая, д.16, кв.1».

3. Установить границы публичного сервитута согласно прилагаемой схеме расположения границ публичного сервитута.

4. Установить срок действия публичного сервитута – 49 лет.

5. Установить срок, в течение которого использование земельного участка в соответствии с его разрешенным использованием будет невозможно или существенно затруднено в связи с осуществлением сервитута – 2 месяца.

6. Установить, что лицо, указанное в пункте 1 настоящего Постановления, в соответствии с п. 8 ст. 39.50 Земельного кодекса Российской Федерации обязано привести используемый земельный участок в состояние, пригодное для его использования в соответствии с разрешенным использованием, в срок не позднее чем три месяца после завершения строительства инженерного сооружения, для размещения которого был установлен публичный сервитут.

7. В течение пяти рабочих дней со дня принятия настоящего постановления разместить его на официальном сайте Администрации муниципального района Кошкинский Самарской области в информационно-телекоммуникационной сети Интернет.

8. Публичный сервитут считается установленным со дня внесения сведений о нем в Единый государственный реестр недвижимости.

9. Настоящее постановление вступает в силу с момента его подписания.

И.о. Главы
муниципального района
Кошкинский



Сер


А.П. Сергеев

Азарова 23452

**ГРАФИЧЕСКОЕ ОПИСАНИЕ
МЕСТОПОЛОЖЕНИЯ ГРАНИЦ ПУБЛИЧНОГО СЕРВИТУТА**

1. Местоположения границ публичного сервитута		Самарская область, Кошкинский район	
2. Система координат		МСК-63	
3. Метод определения координат		метод спутниковых геодезических измерений	
4. Площадь публичного сервитута		284 кв.м.	
Обозначение характерных точек границы	Координаты, м		Средняя квадратическая погрешность положения характерной точки (M_t), м
	X	Y	
1	2	3	4
1	489684,33	1386335,96	0.1
2	489675,93	1386406,48	0.1
3	489671,95	1386406,09	0.1
4	489680,35	1386335,57	0.1
1	489684,33	1386335,96	0.1

СХЕМА РАСПОЛОЖЕНИЯ ГРАНИЦ ПУБЛИЧНОГО СЕРВИТУТА

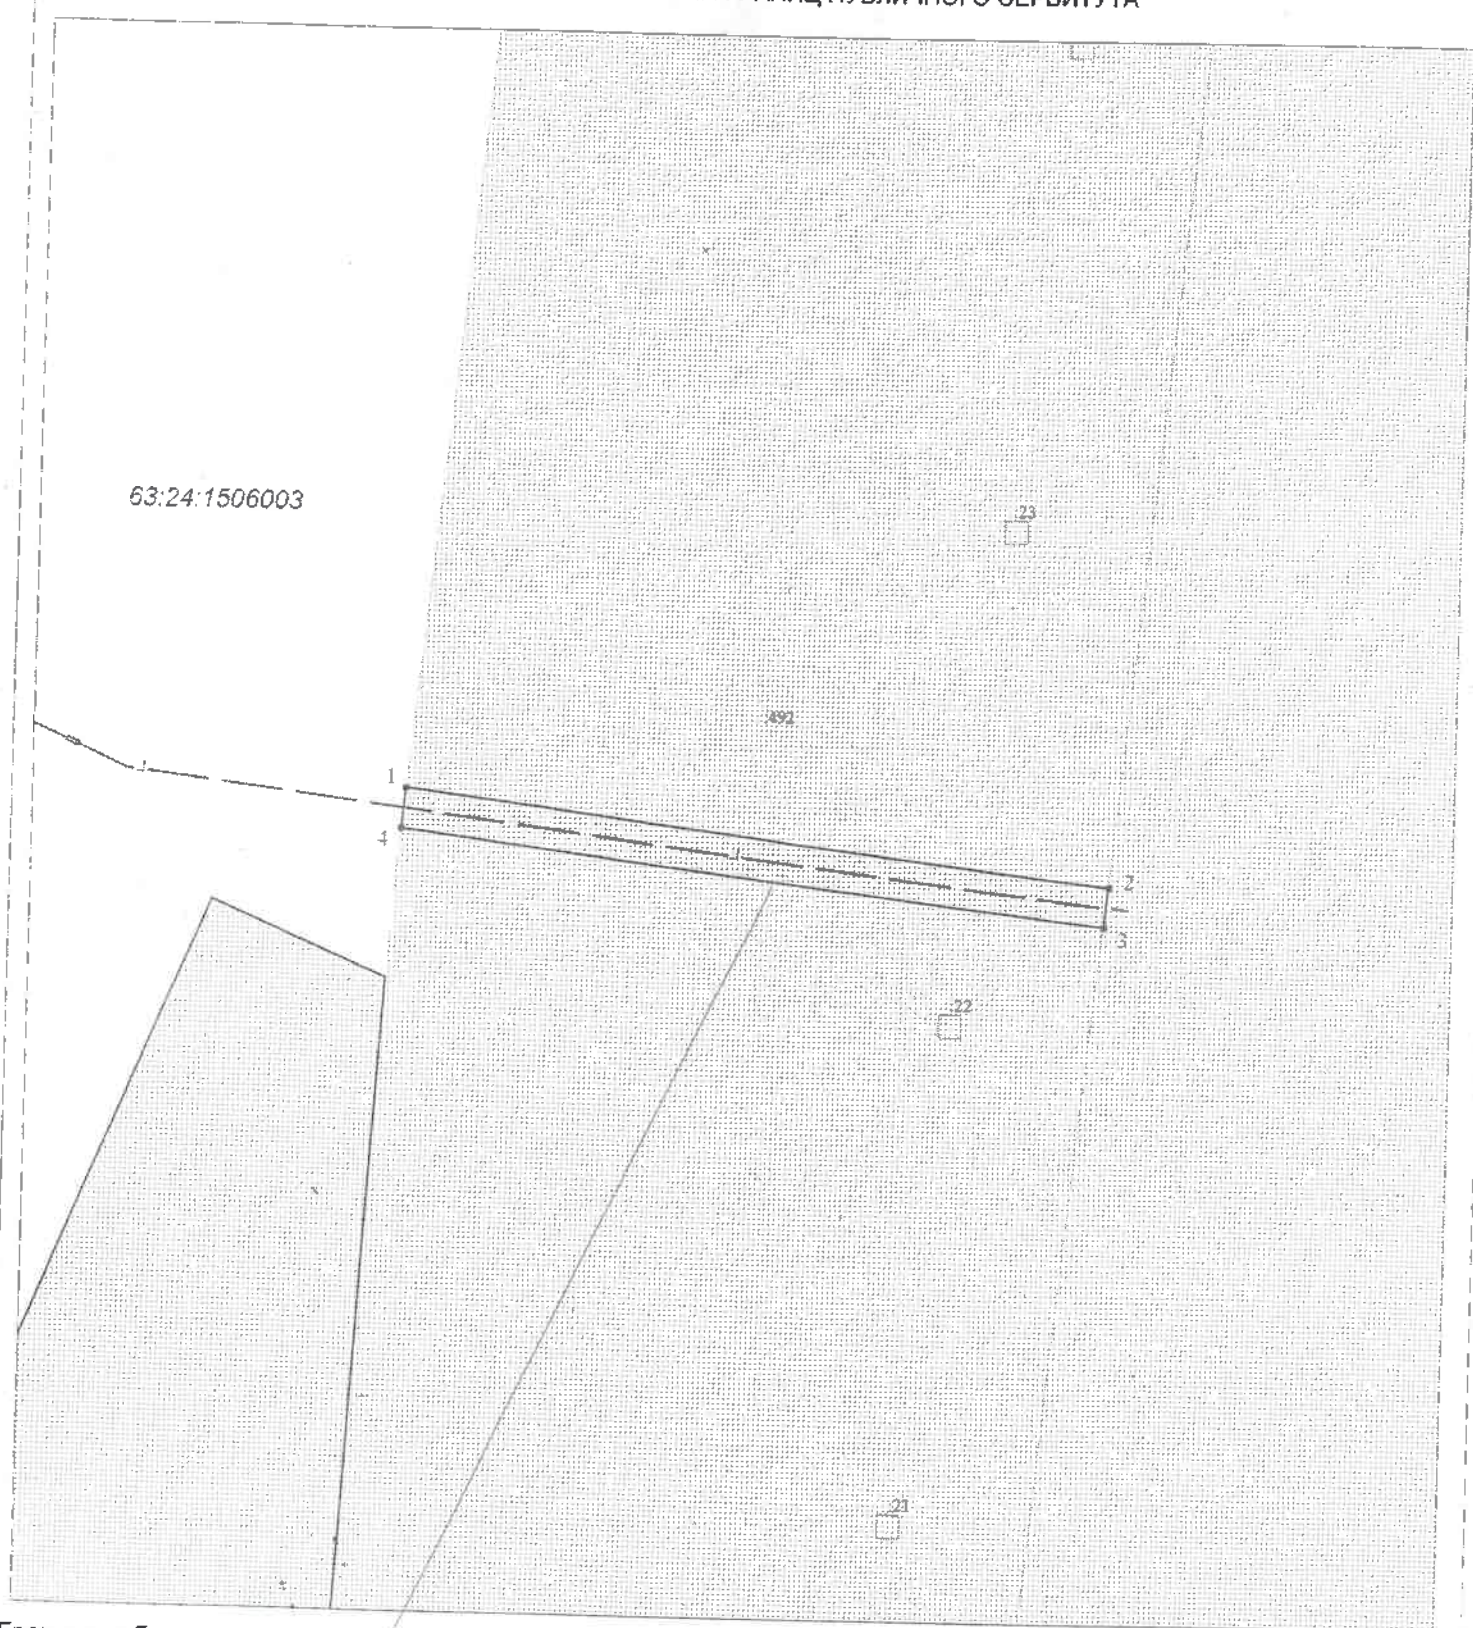

63:24:1506003

Граница публичного сервитута

Условные обозначения

Масштаб 1:750

- | | | | |
|-------|--|---------------|---|
| — | Границы кадастрового квартала | 63:24:1506003 | Номера кадастрового квартала |
| ▨ | Граница земельных участков включенных в ЕГРН | — | Граница публичного сервитута |
| :1263 | Надпись кадастрового номера земельного участка | — г — | Граница проектного инженерного сооружения |
| :1781 | Надпись кадастрового номера ОКС | • | Характерная точка границы |
| — | Граница ОКС включенных в ЕГРН | 1 | Обозначение новой характерной точки |