

Заказчик – ООО «РИТЭК»

**«Обустройство куста скважин малого диаметра №32,35,34,31,33,30 (К-30)
Полтавского месторождения»**

ДОКУМЕНТАЦИЯ ПО МЕЖЕВАНИЮ ТЕРРИТОРИИ

ПРОЕКТ МЕЖЕВАНИЯ ТЕРРИТОРИИ

Раздел 1. Проект межевания территории. Графическая часть
Раздел 2. Проект межевания территории. Текстовая часть

Самара 2024г

Заказчик – ООО «РИТЭК»

**«Обустройство куста скважин малого диаметра №32,35,34,31,33,30 (К-30)
Полтавского месторождения»**

ДОКУМЕНТАЦИЯ ПО МЕЖЕВАНИЮ ТЕРРИТОРИИ

ПРОЕКТ МЕЖЕВАНИЯ ТЕРРИТОРИИ

Раздел 1. Проект межевания территории. Графическая часть
Раздел 2. Проект межевания территории. Текстовая часть

Генеральный директор
ООО «СВЗК»

Руководитель проекта




Н.А. Ховрин

Д.В. Савичев

Самара 2024г.

Раздел 1. Проект межевания территории. Графическая часть.

Инв. № подл.	Подп. и дата	Взам. инв. №							Лист
Изм.	Кол.уч.	Лист	№ док.	Подп.	Дата	ПМТ.ТЧ Разделы 1,2			3

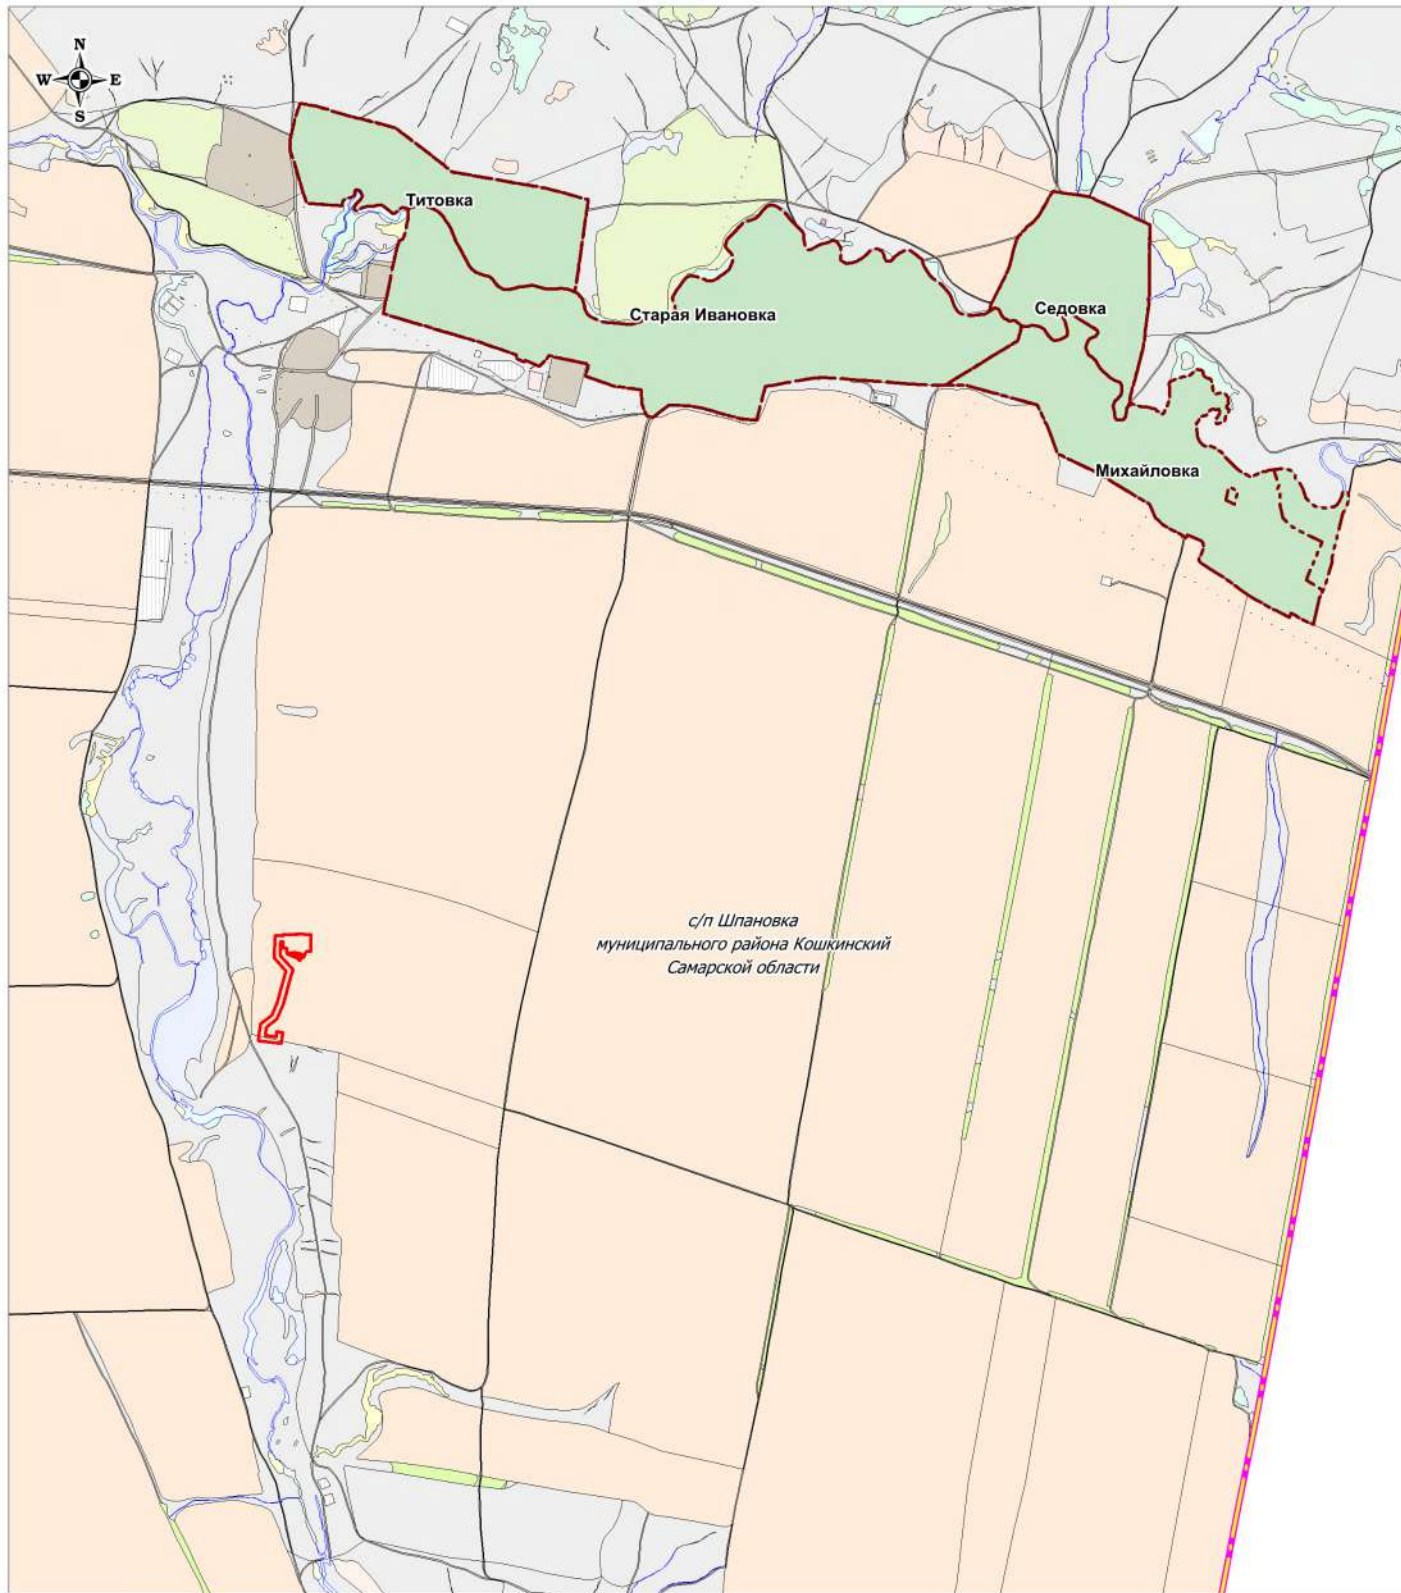


Условные обозначения:

- Границы зон планируемого размещения линейных объектов
- Границы муниципального района
- Границы сельского поселения
- Границы населенного пункта

Примечание:
* границы зон планируемого размещения линейных объектов, подлежащих реконструкции в связи с изменением их местоположения отсутствуют

					Проект планировки территории для строительства объекта ООО "РИТЭК": "Обустройство куста скважин малого диаметра № 32, 35, 34, 31, 33, 30 (К-30) Полтавского месторождения" в границах сельского поселения Шпановка Кошкинского района Самарской области		
Изм.	Кол.уч.	Лист	№ док.	Дата	Раздел 3. Материалы по обоснованию проекта планировки территории. Графическая часть.	Стадия	Лист
Исполнитель	Севастьянова В.	Ховрин Н.А.				ПП	1
Ген.директор					Схема расположения элементов планировочной структуры М 1:25000	ООО "Средневолжская землеустроительная компания" г.Самара	
							1

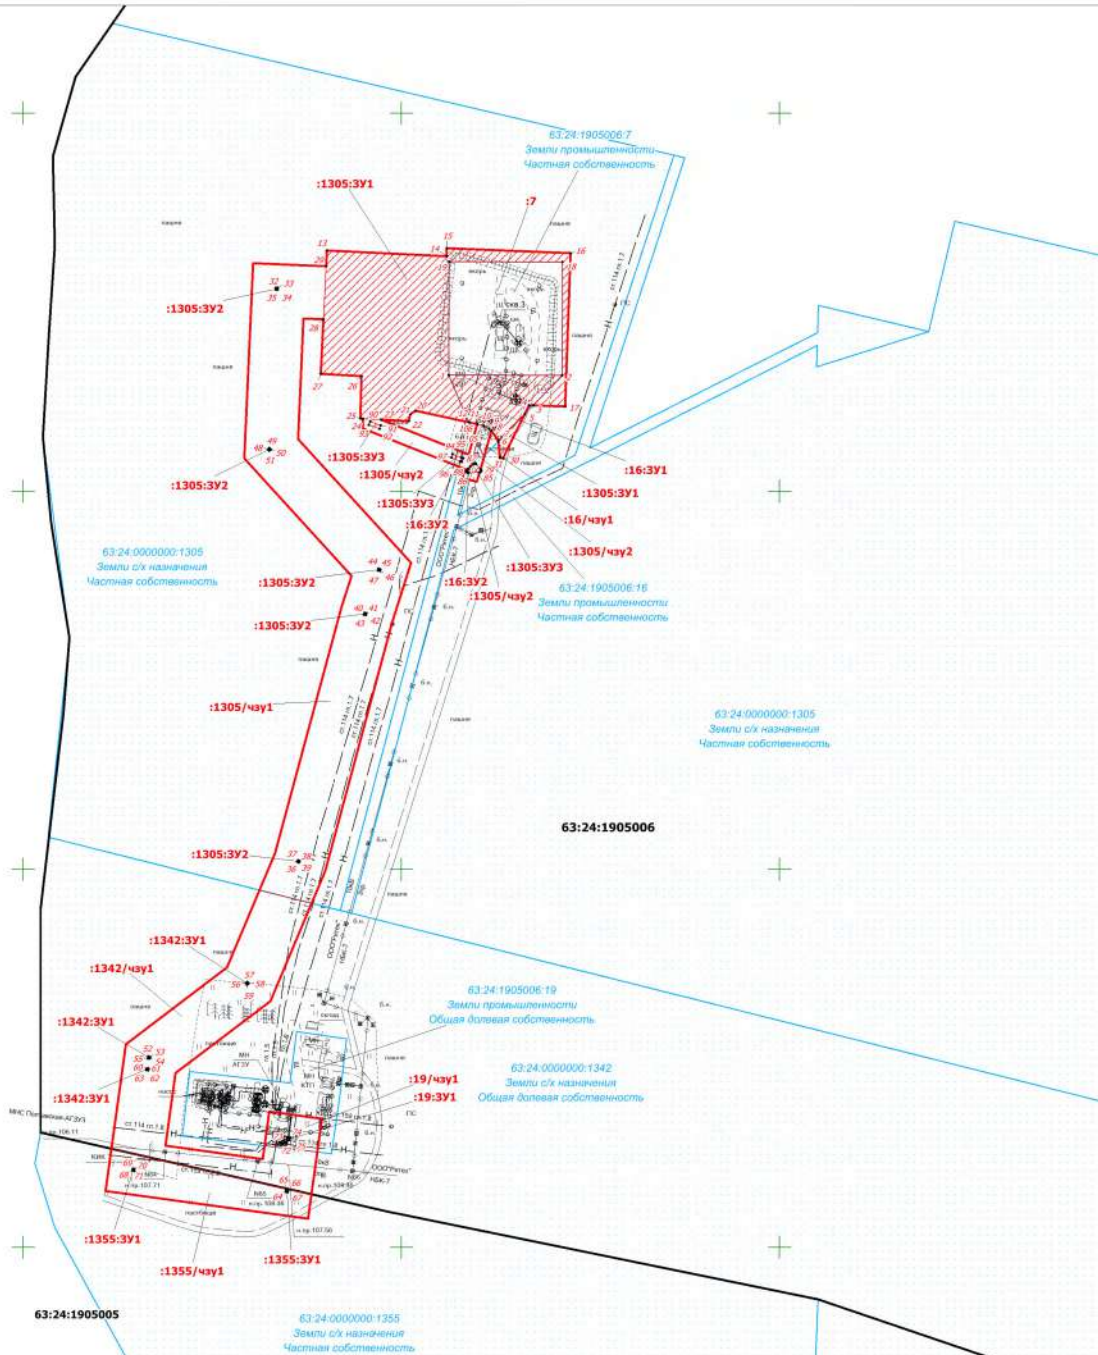

Экспликация

№ п/п	Площадь, кв. м	Кадастровый номер ЗУ	Обозначение ЗУ, чпу	Вид отвода	Характеристика части	Привладелец	Адрес, местоположение	Категория земель	Разрешенное использование
1	3 600	63.24.1905006.7	7	Постоянный	Площадь куста оливок	Чельцова Н.К. (аренда ООО "РИТЭК")	Самарская обл., Кошкинский р-н, расположенный между д.Макуровка, поля № 1 и 2, в его западной части КК 63.24.1905006	Земли промышленности	для размещения газовой св. №3 Потавского и св. №4 Потавского
2	1 157	63.24.1905006.16	16:3V1	Постоянный	Площадь куста оливок	Чельцова Н.К. (аренда ООО "РИТЭК")	Самарская обл., Кошкинский р-н, с/п Шановка	Земли промышленности	В целях строительства и дальнейшего размещения объектов обустройства эксплуатационных св. №3 и №4 Потавского и св. №5 Потавского и св. №6 Потавского
3	6 230	63.24.0000000.1305	1305:3V1	Постоянный	Площадь куста оливок	Чельцова Н.К. (аренда ООО СПТ "Чеснокосово")	Самарская обл., Кошкинский р-н, с/п Шановка	Земли с/х назначения	Для крестьянского-фермерского хозяйства
4	10 503	63.24.0000000.1305	1305:3V1	Временный	Нефтегазоборный трубопровод	Чельцова Н.К. (аренда ООО СПТ "Чеснокосово")	Самарская обл., Кошкинский р-н, с/п Шановка	Земли с/х назначения	Для крестьянского-фермерского хозяйства
5	5 784	63.24.0000000.1342	1342:3V1	Временный	Нефтегазоборный трубопровод	Чельцова Н.К. (аренда ООО СПТ "Чеснокосово")	Самарская обл., Кошкинский р-н, с/п Шановка	Земли с/х назначения	Для крестьянского-фермерского хозяйства
6	1 921	63.24.0000000.1355	1355:3V1	Временный	Нефтегазоборный трубопровод	Чельцова Н.К. (аренда ООО СПТ "Чеснокосово")	Самарская обл., Кошкинский р-н, с/п Шановка	Земли с/х назначения	Для крестьянского-фермерского хозяйства
7	364	63.24.1905006.19	19:3V1	Временный	Нефтегазоборный трубопровод	Чельцова Н.К. (аренда ООО СПТ "Чеснокосово")	Самарская обл., Кошкинский р-н, с/п Шановка	Земли промышленности	для целей гидроиспользования
8	5	63.24.0000000.1305	1305:3V2	Постоянный	Опознавательные знаки	Чельцова Н.К. (аренда ООО СПТ "Чеснокосово")	Самарская обл., Кошкинский р-н, с/п Шановка	Земли с/х назначения	Для крестьянского-фермерского хозяйства
9	3	63.24.0000000.1342	1342:3V1	Постоянный	Опознавательные знаки	Чельцова Н.К. (аренда ООО СПТ "Чеснокосово")	Самарская обл., Кошкинский р-н, с/п Шановка	Земли с/х назначения	Для крестьянского-фермерского хозяйства
10	2	63.24.0000000.1355	1355:3V1	Постоянный	Опознавательные знаки	Чельцова Н.К. (аренда ООО СПТ "Чеснокосово")	Самарская обл., Кошкинский р-н, с/п Шановка	Земли с/х назначения	Для целей гидроиспользования
11	1	63.24.1905006.18	18:3V1	Постоянный	Опознавательные знаки	Чельцова Н.К. (аренда ООО СПТ "Чеснокосово")	Самарская обл., Кошкинский р-н, с/п Шановка	Земли с/х назначения	Для крестьянского-фермерского хозяйства
12	482	63.24.0000000.1305	1305:3V2	Временный	ВЛ 10кВ	Чельцова Н.К. (аренда ООО СПТ "Чеснокосово")	Самарская обл., Кошкинский р-н, с/п Шановка	Земли с/х назначения	В целях строительства и дальнейшего размещения объектов обустройства эксплуатационных св. №3 и №4 Потавского и св. №5 Потавского и св. №6 Потавского
13	161	63.24.1905006.16	16:3V1	Временный	ВЛ 10кВ	Чельцова Н.К. (аренда ООО СПТ "Чеснокосово")	Самарская обл., Кошкинский р-н, с/п Шановка	Земли с/х назначения	В целях строительства и дальнейшего размещения объектов обустройства эксплуатационных св. №3 и №4 Потавского и св. №5 Потавского и св. №6 Потавского
14	44	63.24.0000000.1305	1305:3V3	Постоянный	Отопы ВЛ 10кВ	Чельцова Н.К. (аренда ООО СПТ "Чеснокосово")	Самарская обл., Кошкинский р-н, с/п Шановка	Земли с/х назначения	В целях строительства и дальнейшего размещения объектов обустройства эксплуатационных св. №3 и №4 Потавского и св. №5 Потавского и св. №6 Потавского
15	5	63.24.1905006.18	18:3V2	Постоянный	Отопы ВЛ 10кВ	Чельцова Н.К. (аренда ООО СПТ "Чеснокосово")	Самарская обл., Кошкинский р-н, с/п Шановка	Земли с/х назначения	В целях строительства и дальнейшего размещения объектов обустройства эксплуатационных св. №3 и №4 Потавского и св. №5 Потавского и св. №6 Потавского
Итого	30 402								

Условные обозначения:

- Границы зон планируемого размещения линейных объектов
- Границы образуемых земельных участков
- Границы образуемых частей земельного участка
- Характерные точки границы образуемых земельных участков
- Граница кадастрового квартала, его номер
- Граница земельного участка, сведения о котором внесены в ЕПРН, его номер

Примечание:
• Система координат: МСК-63 зона 1
• Система высот: Балтийская, 1977г.
• Перечень координат характерных точек границ образуемых земельных участков приведен в Разделе 2 Проекта межевания территории

Примечание:
• границы существующих элементов планировочной структуры отображены на топографической основе
• существующие, устанавливаемые, измененные и отмененные красные линии отсутствуют
Согласно ч.11 ст.1 ГрК РФ от 12.04.2004г. №190-ФЗ красные линии устанавливаются для территорий общего пользования.
Образование территорий общего пользования проектом не предусматривается.
• линии отступов от красных линий в целях определения мест допустимого размещения зданий, строений, сооружений не устанавливаются
• необходимость для резервирования и изъятия для государственных или муниципальных нужд отсутствует
• границы зон действия публичных сервитутных отсутствуют
• границы земельных участков, образование которых предусмотрено схемой размещения земельного участка или земельных участков на кадастровом плане территории, срок действия которой не истек отсутствуют

Изм.	Кол.уч.	Лист	№ док.	Подпись
Исполнитель	Секретарь	Секретарь	Секретарь	Секретарь
Ген. директор	Коркин И.А.	Коркин И.А.	Коркин И.А.	Коркин И.А.
Проект межевания территории.	Графическая часть.	Стадия	Лист	Листов
Чертеж межевания территории	М 1:2000	ПП	1	1
ООО "Средневолокская землеустроительная компания"	г. Самара			

Раздел 2. Проект межевания территории. Текстовая часть.

Инв. № подл.	Подп. и дата	Взам. инв. №							Лист
Изм.	Кол.уч.	Лист	№ док.	Подп.	Дата	ПМТ.ТЧ Разделы 1,2			4

Проект межевания территории

Содержание:

№ п/п	Наименование	Лист
	Проект межевания территории. Графическая часть	
	Чертеж межевания территории М 1:2000	
	Проект межевания территории. Текстовая часть	
2.1	Перечень образуемых и изменяемых земельных участков и их частей.	
2.2	Перечень координат характерных точек образуемых земельных участков и их частей	
2.3	Сведения о границах территории, применительно к которой осуществляется подготовка проекта межевания, содержащие перечень координат характерных точек таких границ в системе координат, используемой для ведения Единого государственного реестра недвижимости. Координаты характерных точек границ территории, применительно к которой осуществляется подготовка проекта межевания, определяются в соответствии с требованиями к точности определения координат характерных точек границ, установленных в соответствии с Градостроительным кодексом Российской Федерации для территориальных зон	
2.4	Вид разрешенного использования образуемых земельных участков, предназначенных для размещения линейных объектов и объектов капитального строительства, проектируемых в составе линейного объекта, а также существующих земельных участков, занятых линейными объектами и объектами капитального строительства, входящими в состав линейных объектов, в соответствии с проектом планировки территории	

Инв. № подл.	Подп. и дата	Взам. инв. №

Изм.	Кол.уч.	Лист	№ док.	Подп.	Дата

ПМТ.ТЧ
Разделы 1,2

Лист
5

Основания для выполнения проекта межевания

Проект межевания территории разрабатывается в соответствии с проектом планировки территории в целях установления границ земельных участков, предназначенных для строительства и размещения объекта ООО «РИТЭК»: «Обустройство куста скважин малого диаметра №32,35,34,31,33,30 (К-30) Полтавского месторождения» согласно:

- Технического задания на выполнение проекта планировки территории и проекта межевания территории объекта: «Обустройство куста скважин малого диаметра №32,35,34,31,33,30 (К-30) Полтавского месторождения» в границах сельского поселения Шпановка муниципального района Кошкинский Самарской области.

Цели и задачи выполнения проекта межевания территории

Подготовка проекта межевания территории осуществляется в целях определения местоположения границ образуемых и изменяемых земельных участков.

При подготовке проекта межевания территории определение местоположения границ образуемых и изменяемых земельных участков осуществляется в соответствии с градостроительными регламентами и нормами отвода земельных участков для конкретных видов деятельности, установленными в соответствии с федеральными законами, техническими регламентами.

Сформированные земельные участки должны обеспечить:

- возможность полноценной реализации прав на формируемые земельные участки, включая возможность полноценного использования в соответствии с назначением, и эксплуатационными качествами.
- возможность долгосрочного использования земельного участка.

Структура землепользования в пределах территории межевания, сформированная в результате межевания должна обеспечить условия для наиболее эффективного использования и развития этой территории.

В процессе межевания решаются следующие задачи:

- установление границ земельных участков необходимых для размещения объекта ООО «РИТЭК».

Проектом межевания границ отображены:

- красные линии, утвержденные в составе проекта планировки территории;
- границы образуемых земельных участков и их частей.

Инв. № подл.	Подп. и дата	Взам. инв. №							Лист
Изм.	Кол.уч.	Лист	№ док.	Подп.	Дата	ПМТ.ТЧ Разделы 1,2			6

2.1. ВЫВОДЫ ПО ПРОЕКТУ

Настоящим проектом выполнено:

Формирование границ образуемых и изменяемых земельных участков и их частей.

Размеры образуемых земельных участков под строительство линейного объекта приняты в соответствии с проектом полосы отвода выполненным ООО «СВЗК».

Проект межевания выполняется с учетом сохранения ранее образованных земельных участков, зарегистрированных в ГКН.

Земельные участки под строительство объекта образованы с учетом ранее поставленных на государственный кадастровый учет земельных участков.

Проект межевания территории является неотъемлемой частью проекта планировки территории. Каталоги координат и дирекционных углов образуемых земельных участков являются приложением к чертежу межевания, выполненном в М 1:500.

Проект межевания территории является основанием для установления границ земельных участков на местности, закрепления их межевыми знаками и регистрации в установленном порядке.

Инв. № подл.	Подп. и дата	Взам. инв. №							Лист
Изм.	Кол.уч.	Лист	№ док.	Подп.	Дата	ПМТ.ТЧ Разделы 1,2			7

2.2. Перечень координат характерных точек образуемых земельных участков

Сведения о границах территории, в отношении которой утвержден проект межевания, содержащие перечень координат характерных точек этих границ в системе координат, используемой для ведения ЕГРН приведены в таблице «Ведомость координат поворотных точек границ формируемых земельных участков и частей земельных участков, отображенных на плане межевания».

Условный номер земельного участка 63:24:1905006:16:3У1		
Площадь земельного участка 1157 м ²		
Обозначение характерных точек границ	Координаты, м	
	X	Y
1	2	3
1	492661,56	1414624,87
2	492661,31	1414684,87
3	492645,48	1414669,66
4	492645,55	1414667,48
5	492640,78	1414665,15
6	492626,29	1414651,22
7	492626,84	1414651,17
8	492631,97	1414647,43
9	492633,02	1414646,35
10	492634,67	1414643,51
11	492635,43	1414640,09
12	492636,43	1414635,61
1	492661,56	1414624,87

Условный номер земельного участка 63:24:0000000:1305:3У1		
Площадь земельного участка 6230 м ²		
Обозначение характерных точек границ	Координаты, м	
	X	Y
1	2	3
63:24:0000000:1305:3У1(1)		
13	492727,47	1414560,53
14	492724,39	1414623,87
15	492728,60	1414623,92
16	492725,89	1414689,38
17	492644,95	1414686,62
3	492645,48	1414669,66
2	492661,31	1414684,87
18	492721,30	1414685,08
19	492721,56	1414625,08
1	492661,56	1414624,87
12	492636,43	1414635,61
20	492642,69	1414607,43
21	492640,72	1414604,58
22	492637,07	1414603,83

Взам. инв. №	Подп. и дата	63:24:00000000:1305:3Y1(1)								
		13					492727,47	1414560,53		
		14					492724,39	1414623,87		
		15					492728,60	1414623,92		
		16					492725,89	1414689,38		
		17					492644,95	1414686,62		
		3					492645,48	1414669,66		
		2					492661,31	1414684,87		
		18					492721,30	1414685,08		
		19					492721,56	1414625,08		
		1					492661,56	1414624,87		
		12					492636,43	1414635,61		
		20					492642,69	1414607,43		
		21					492640,72	1414604,58		
		22					492637,07	1414603,83		
		Инв. № подл.							ПМТ Разделы 1,2	Лист
										11
			Изм.	Кол.уч.	Лист	№ док.	Подп.	Дата		

Инв. № подл.	Взам. инв. №					Подп. и дата					Лист				
Изм.	Кол.уч.	Лист	№ док.	Подп.	Дата	ПМТ					Лист				
						Разделы 1,2					12				

1	2	3
23	492637,99	1414589,04
24	492638,45	1414579,60
25	492638,52	1414578,14
26	492660,91	1414578,82
27	492662,09	1414557,31
28	492690,95	1414558,73
29	492718,97	1414560,11
13	492727,47	1414560,53
63:24:0000000:1305:3У1(2)		
6	492626,29	1414651,22
5	492640,78	1414665,15
30	492617,36	1414653,69
31	492617,91	1414652,04
6	492626,29	1414651,22
Условный номер земельного участка 63:24:0000000:1305:3У2		
Площадь земельного участка 5 м²		
Обозначение характерных точек границ	Координаты, м	
	X	Y
1	2	3
63:24:0000000:1305:3У2(1)		
32	492707,64	1414533,41
33	492707,59	1414534,42
34	492706,59	1414534,37
35	492706,64	1414533,37
32	492707,64	1414533,41
63:24:0000000:1305:3У2(2)		
36	492403,97	1414544,75
37	492404,89	1414545,13
38	492404,50	1414546,06
39	492403,58	1414545,66
36	492403,97	1414544,75
63:24:0000000:1305:3У2(3)		
40	492535,74	1414580,35
41	492535,48	1414581,32
42	492534,51	1414581,05
43	492534,78	1414580,09
40	492535,74	1414580,35
63:24:0000000:1305:3У2(4)		
44	492559,04	1414587,78
45	492558,73	1414588,73
46	492557,78	1414588,43
47	492558,09	1414587,47
44	492559,04	1414587,78
63:24:0000000:1305:3У2(5)		
48	492622,15	1414529,28
49	492622,82	1414530,02
50	492622,09	1414530,69
51	492621,41	1414529,96
48	492622,15	1414529,28

Взам. инв. №	63:24:0000000:1355:3У1(2)							
	68					492240,52	1414457,59	
	69					492241,51	1414457,73	
	70					492241,38	1414458,72	
	71					492240,39	1414458,58	
	68					492240,52	1414457,59	
	Подп. и дата	Условный номер земельного участка 63:24:1905006:19:3У1						
Площадь земельного участка 1 м²								
Обозначение характерных точек границ		Координаты, м						
		X		Y				
1		2		3				
72		492256,90		1414539,76				
Инв. №подл.							ПМТ Разделы 1,2	
	Изм.	Кол.уч.	Лист	№док.	Подп.	Дата		

Условный номер земельного участка			63:24:0000000:1342:3У1		
Площадь земельного участка 3 м ²					
Обозначение характерных точек границ	Координаты, м				
	X	Y			
1	2	3			
63:24:0000000:1342:3У1(1)					
52	492300,96	1414465,92			
53	492300,83	1414466,91			
54	492299,83	1414466,77			
55	492299,97	1414465,78			
52	492300,96	1414465,92			
63:24:0000000:1342:3У1(2)					
56	492339,85	1414517,58			
57	492340,45	1414518,38			
58	492339,66	1414518,98			
59	492339,05	1414518,18			
56	492339,85	1414517,58			
63:24:0000000:1342:3У1(3)					
60	492294,72	1414465,06			
61	492294,58	1414466,05			
62	492293,59	1414465,91			
63	492293,73	1414464,92			
60	492294,72	1414465,06			
Условный номер земельного участка			63:24:0000000:1355:3У1		
Площадь земельного участка 2 м ²					
Обозначение характерных точек границ	Координаты, м				
	X	Y			
1	2	3			
63:24:0000000:1355:3У1(1)					
64	492229,33	1414538,82			
65	492230,32	1414538,96			
66	492230,18	1414539,95			
67	492229,19	1414539,81			
64	492229,33	1414538,82			
63:24:0000000:1355:3У1(2)					
68	492240,52	1414457,59			
69	492241,51	1414457,73			
70	492241,38	1414458,72			
71	492240,39	1414458,58			
68	492240,52	1414457,59			
Условный номер земельного участка			63:24:1905006:19:3У1		
Площадь земельного участка 1 м ²					
Обозначение характерных точек границ	Координаты, м				
	X	Y			
1	2	3			
72	492256,90	1414539,76			

Инв. №подл.	Подп. и дата	Взам. инв. №	Условный номер земельного участка 63:24:1905006:16:3У2						
			Площадь земельного участка 5 м ²						
Инв. №подл.	Подп. и дата	Взам. инв. №	Обозначение характерных точек границ		Координаты, м				
					Х		У		
			1		2		3		
			63:24:1905006:16:3У2(1)						
			97		492617,79		1414626,31		
			94		492619,65		1414627,05		
			98		492610,86		1414634,19		
			99		492611,30		1414634,45		
100		492611,87		1414635,07					
87		492613,08		1414636,40					
						ПМТ Разделы 1,2			Лист
									14
Изм.	Кол.уч.	Лист	№ док.	Подп.	Дата				

1	2	3
73	492257,89	1414539,90
74	492257,75	1414540,89
75	492256,76	1414540,75
72	492256,90	1414539,76
Условный номер земельного участка 63:24:0000000:1305:3У3		
Площадь земельного участка 44 м²		
Обозначение характерных точек границ	Координаты, м	
	X	Y
1	2	3
63:24:0000000:1305:3У3(1)		
76	492614,84	1414638,71
77	492614,70	1414639,12
78	492614,39	1414639,42
79	492611,73	1414641,75
80	492611,40	1414642,05
81	492610,91	1414642,16
82	492610,45	1414642,00
83	492610,14	1414641,61
84	492610,11	1414641,30
85	492610,09	1414641,12
86	492609,80	1414635,53
87	492613,08	1414636,40
88	492614,49	1414637,94
89	492614,76	1414638,28
76	492614,84	1414638,71
63:24:0000000:1305:3У3(2)		
90	492636,98	1414583,35
91	492634,85	1414588,96
92	492632,98	1414588,25
93	492635,11	1414582,64
90	492636,98	1414583,35
63:24:0000000:1305:3У3(3)		
94	492619,65	1414627,05
95	492617,83	1414631,53
96	492615,88	1414631,01
97	492617,79	1414626,31
94	492619,65	1414627,05
Условный номер земельного участка 63:24:1905006:16:3У2		
Площадь земельного участка 5 м²		
Обозначение характерных точек границ	Координаты, м	
	X	Y
1	2	3
63:24:1905006:16:3У2(1)		
98	492610,86	1414634,19
99	492611,30	1414634,45
100	492611,87	1414635,07
87	492613,08	1414636,40

1	2	3
86	492609,80	1414635,53
101	492609,80	1414635,46
102	492609,78	1414635,10
103	492609,92	1414634,58
104	492610,33	1414634,24
98	492610,86	1414634,19
63:24:1905006:16:3У2(2)		
96	492615,88	1414631,01
95	492617,83	1414631,53
105	492617,39	1414632,61
106	492615,53	1414631,86
96	492615,88	1414631,01

2.3.Сведения о границах территории, применительно к которой осуществляется подготовка проекта межевания, содержащие перечень координат характерных точек таких границ в системе координат, используемой для ведения Единого государственного реестра недвижимости. Координаты характерных точек границ территории, применительно к которой осуществляется подготовка проекта межевания, определяются в соответствии с требованиями к точности определения координат характерных точек границ, установленных в соответствии с Градостроительным кодексом Российской Федерации для территориальных зон

Перечень координат характерных точек границ территории, применительно к которой осуществляется подготовка проекта межевания территории представлены в таблице 3.1.

Каталоги координат представлены в системе координат МСК-63-1.

Таблица 3.1. Координаты характерных точек границы территории, применительно к которой утверждается проект межевания

Обозначение характерных точек границ	Координаты, м	
	X	Y
1	2	3
(1)		
1	492229,85	1414443,50
2	492307,51	1414454,20
3	492348,01	1414507,66
4	492408,51	1414533,16
5	492538,78	1414568,22
6	492555,20	1414573,44
7	492617,33	1414516,76
8	492720,73	1414521,50
9	492718,97	1414560,11
10	492727,47	1414560,53
11	492724,39	1414623,87
12	492728,60	1414623,92
13	492725,89	1414689,38
14	492644,95	1414686,62
15	492645,55	1414667,48
16	492617,36	1414653,69

1	2	3
17	492617,91	1414652,04
18	492626,84	1414651,17
19	492631,97	1414647,43
20	492611,73	1414641,75
21	492611,40	1414642,05
22	492610,91	1414642,16
23	492610,45	1414642,00
24	492610,14	1414641,61
25	492610,11	1414641,30
26	492605,02	1414639,90
27	492607,15	1414632,19
28	492611,69	1414633,46
29	492633,24	1414579,34
30	492638,45	1414579,60
31	492638,52	1414578,14
32	492660,91	1414578,82
33	492662,09	1414557,31
34	492690,95	1414558,73
35	492691,47	1414548,19
36	492627,63	1414545,26
37	492562,12	1414605,02

Инв. № подл. Подп. и дата Взам. инв. №

Изм. Кол.уч. Лист № док. Подп. Дата

ПМТ
Разделы 1,2

Лист
15

1	2	3
38	492530,90	1414595,10
39	492399,39	1414559,70
40	492330,23	1414530,55
41	492292,20	1414480,36
42	492253,76	1414475,06
43	492246,66	1414526,57
44	492271,86	1414530,06
45	492268,04	1414557,79

1	2	3
46	492215,09	1414550,48
47	492637,99	1414589,04
48	492637,07	1414603,83
49	492640,72	1414604,58
50	492642,69	1414607,43
51	492635,43	1414640,09
52	492619,44	1414635,62

2.4. Вид разрешенного использования образуемых земельных участков, предназначенных для размещения линейных объектов и объектов капитального строительства, проектируемых в составе линейного объекта, а также существующих земельных участков, занятых линейными объектами и объектами капитального строительства, входящими в состав линейных объектов, в соответствии с проектом планировки территории.

Вид разрешенного использования образуемых земельных участков устанавливается в соответствии с Приказом Федеральной службы регистрации, кадастра и картографии от 10 ноября 2020 года №П/0412 «Об утверждении классификатора видов разрешенного использования земельных участков».

Настоящим проектом межевания территории для земельных участков, образуемых из земель, государственная собственность на которые не разграничена, а также образуемых путем раздела исходного земельного участка, предлагается установить вид разрешенного использования «Недропользование» (6.1).

Инв. № подл.	Подп. и дата	Взам. инв. №							Лист
Изм.	Кол.уч.	Лист	№ док.	Подп.	Дата	ПМТ Разделы 1,2			16