


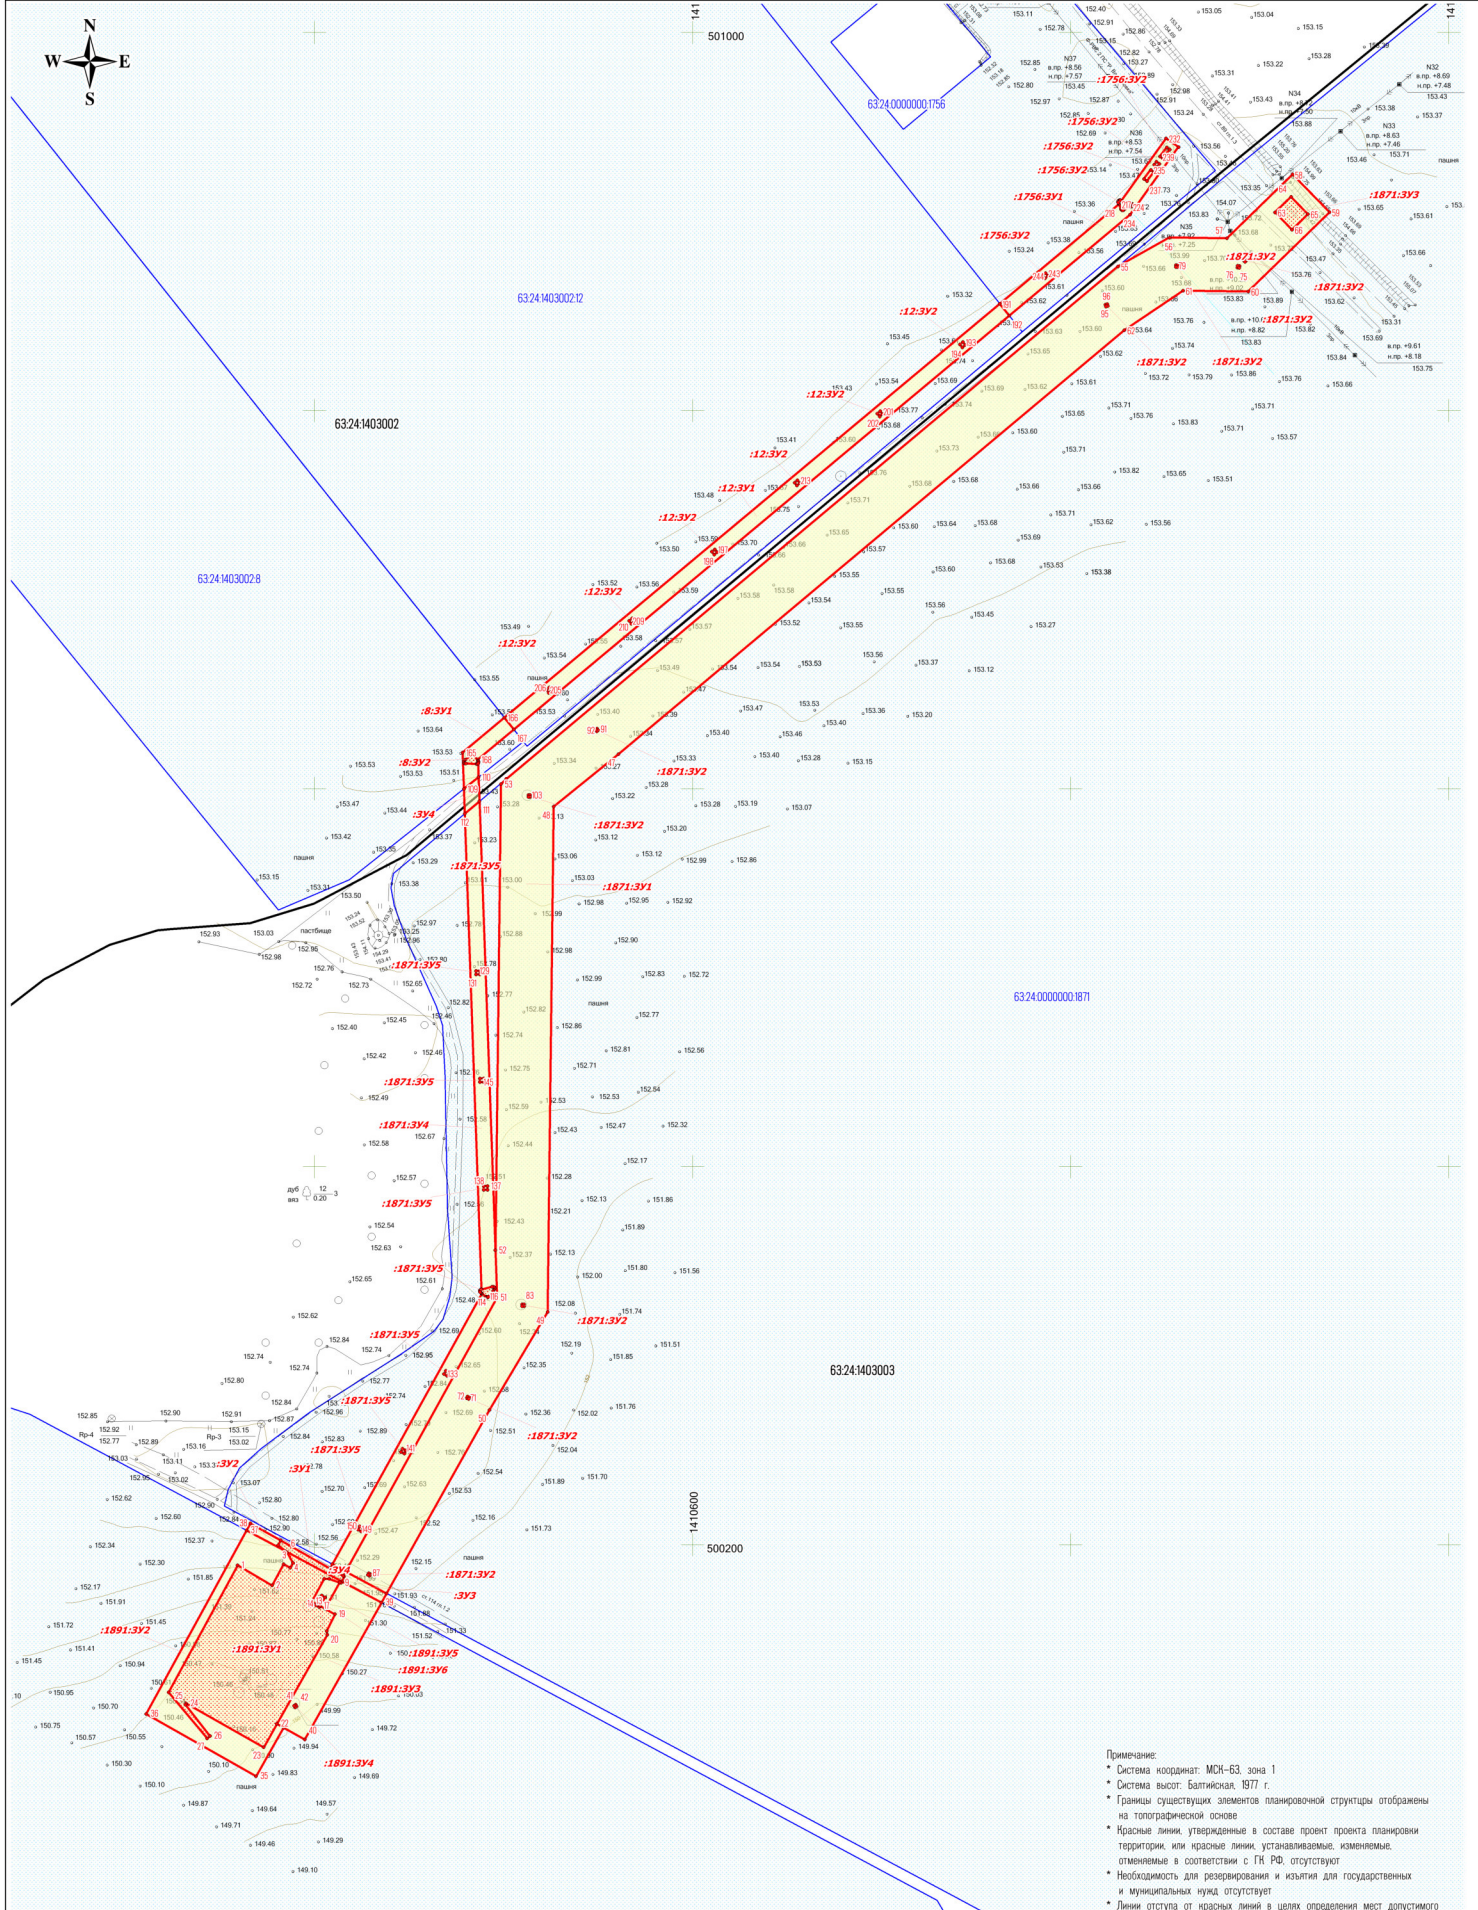

Примечание:

- * Система координат: МСК-63, зона 1
- * Система высот: Балтийская, 1977 г.
- * Границы существующих элементов планировочной структуры отображены на топографической основе
- * Красные линии, утвержденные в составе проекта планировки территории, или красные линии, устанавливаемые, изменяемые, отменяемые в соответствии с ГР РФ, отсутствуют
- * Необходимость для резервирования и изъятия для государственных и муниципальных нужд отсутствует
- * Линии отступа от красных линий в целях определения мест допустимого размещения зданий, строений, сооружений отсутствуют
- * Границы земельных участков, образование которых предусмотрено схемой расположения земельного участка или земельных участков на кадастровом плане территории срок действия которой не истек отсутствуют

Условные обозначения:

- Границы планируемых элементов планировочной структуры (территории, в отношении которой осуществляется подготовка проекта межевания)
- Граница кадастрового квартала и его номер
- Границы и номера существующих земельных участков по сведениям ЕГРН
- Границы образуемых земельных участков
- Поворотная точка границы образуемых земельных участков

ООО "РИТЭК"				Проект межевания территории для строительства объекта ООО "РИТЭК" "Обустройство скважины №117 Южно-Генеральной структуры (лицензия СМР 02275 НР, код участка недр 92275)" в границах сельского поселения Шлановка муниципального района Кошкинский Самарской области		
Изм. Лист	№ документ	Подпись	Дата	Раздел 1. Лист межевания территории. Графическая часть		
Исполнит.	Процедура Е.Е.	Гендиректор	Ховрин Н.А.			
Сергей	М 1:2000	Чертеж межевания территории.		Стадия	Лист	Листов
				ПП	1	1
				ООО "Средневолжская землеустроительная компания" г. Самара		