


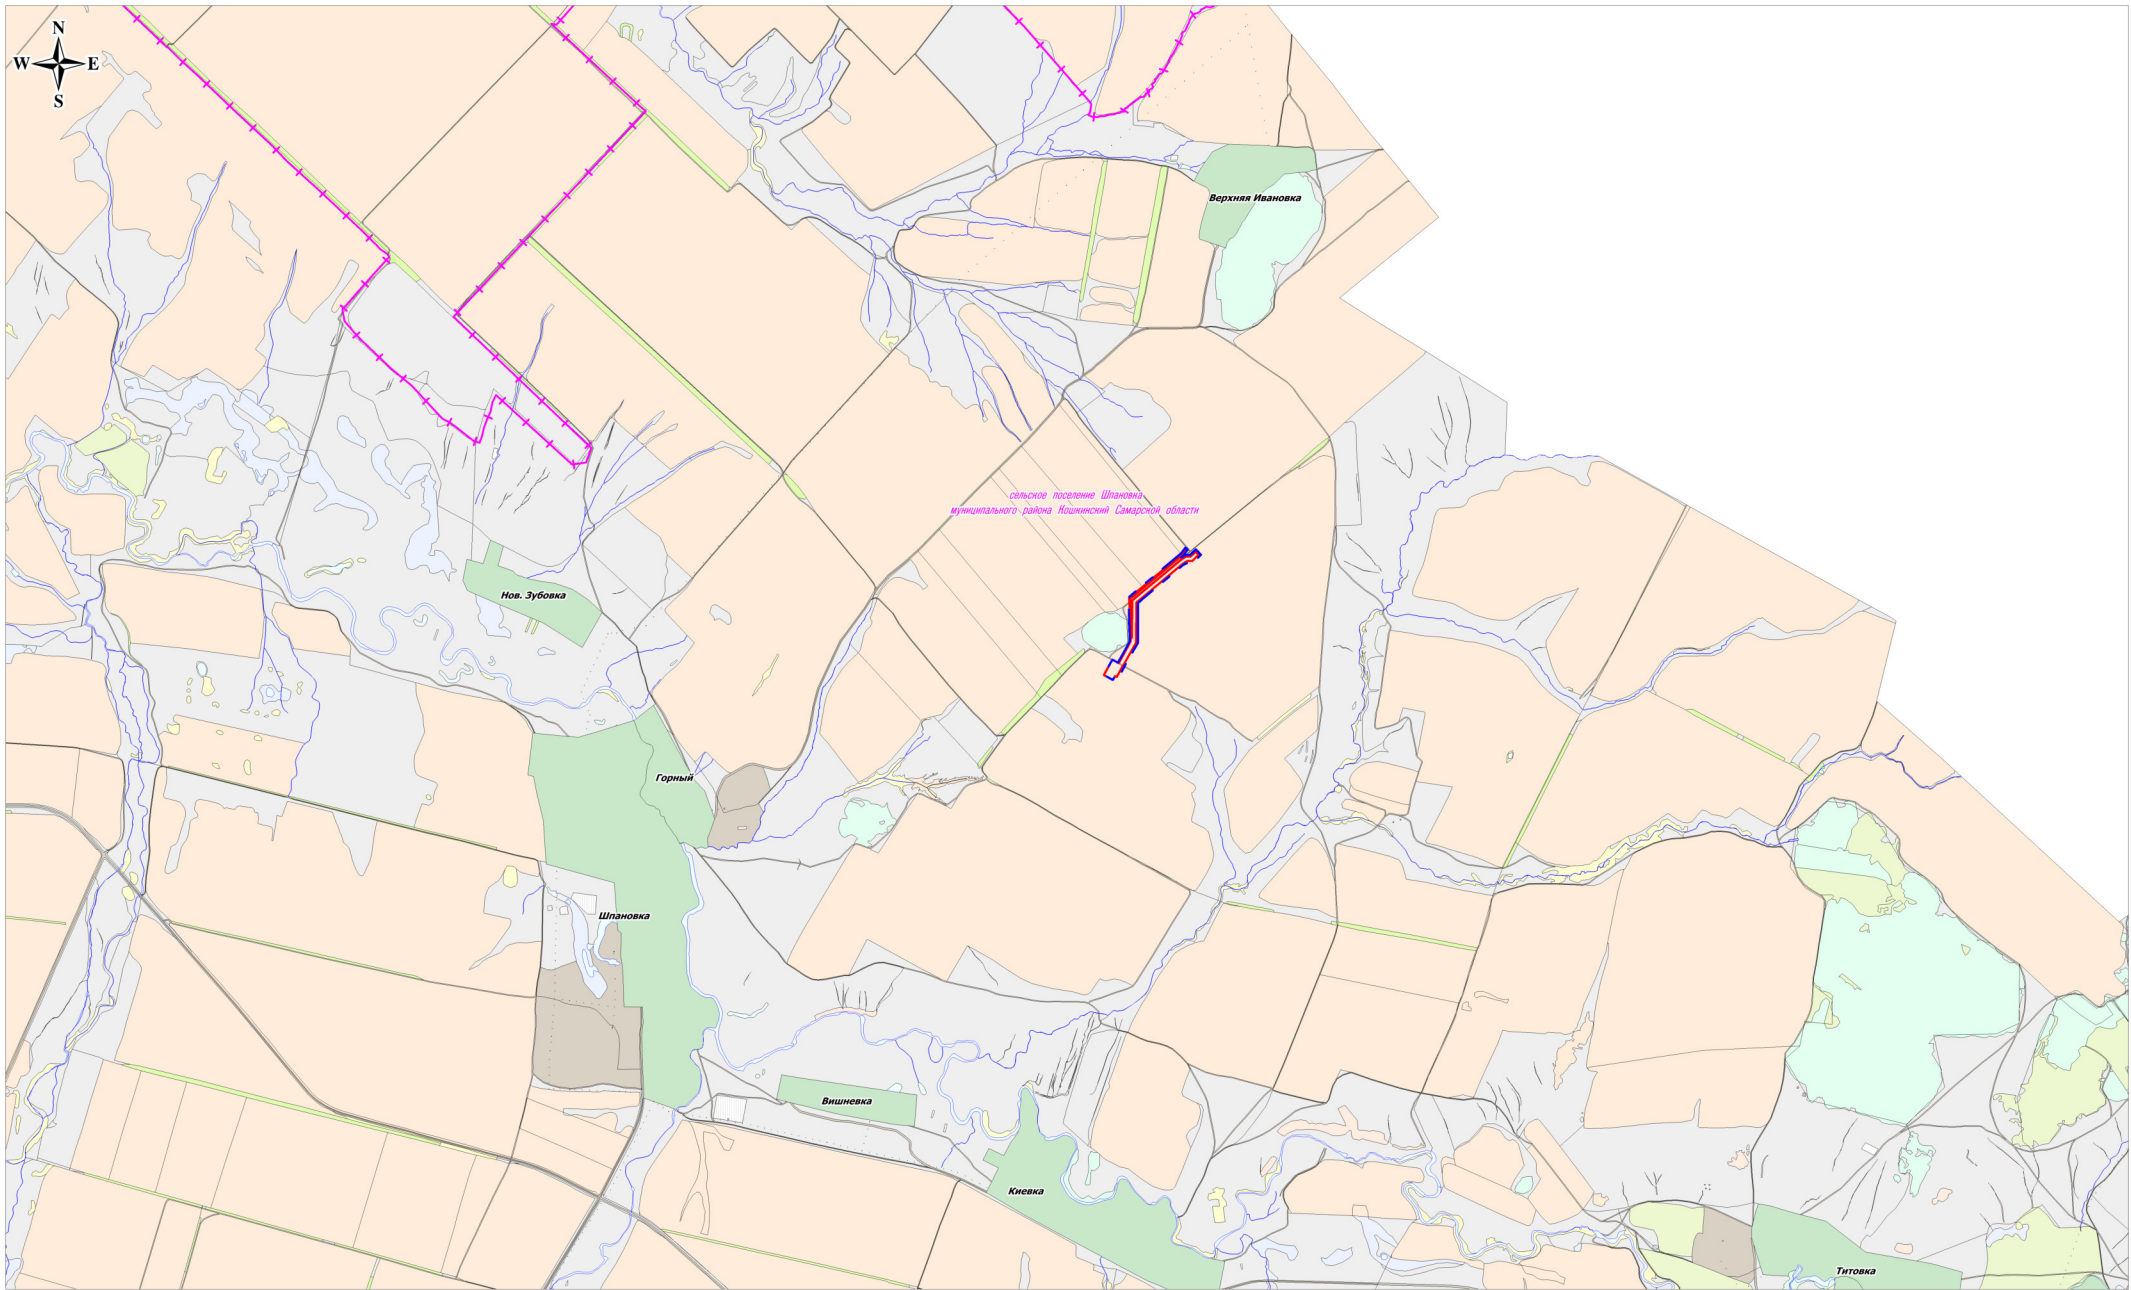

Условные обозначения:

- Граница территории, в отношении которой осуществляется подготовка схемы места расположения элементов планировочной структуры
- Граница зон планируемого размещения линейного объекта
- Границы сельских поселений

Примечание:
* Границы зон планируемого размещения линейных объектов, подлежащих реконструкции в связи с изменением их местоположения отсутствуют

ООО "РИТЭК"			Проект планировки территории для строительства объекта ООО "РИТЭК" "Обустройство скважины №117 Южно-Генеральской структуры" (лицензия СМР 02275 НР, код участка недр 92275)" в границах сельского поселения Шлановка муниципального района Косинский Самарской области				
Изм Лист	№ документ	Подпись		Раздел 3. Материалы по обоснованию планировки территории. Графическая часть	Стадия	Лист	Листов
Исполнит.	Процальникова Е.В.			Место расположения элемента планировочной структуры М 1:25000	ООО "Средневолокская землеустроительная компания" г. Самара		
Ген.директор	Ховрин Н.А.				ПП	1	1