


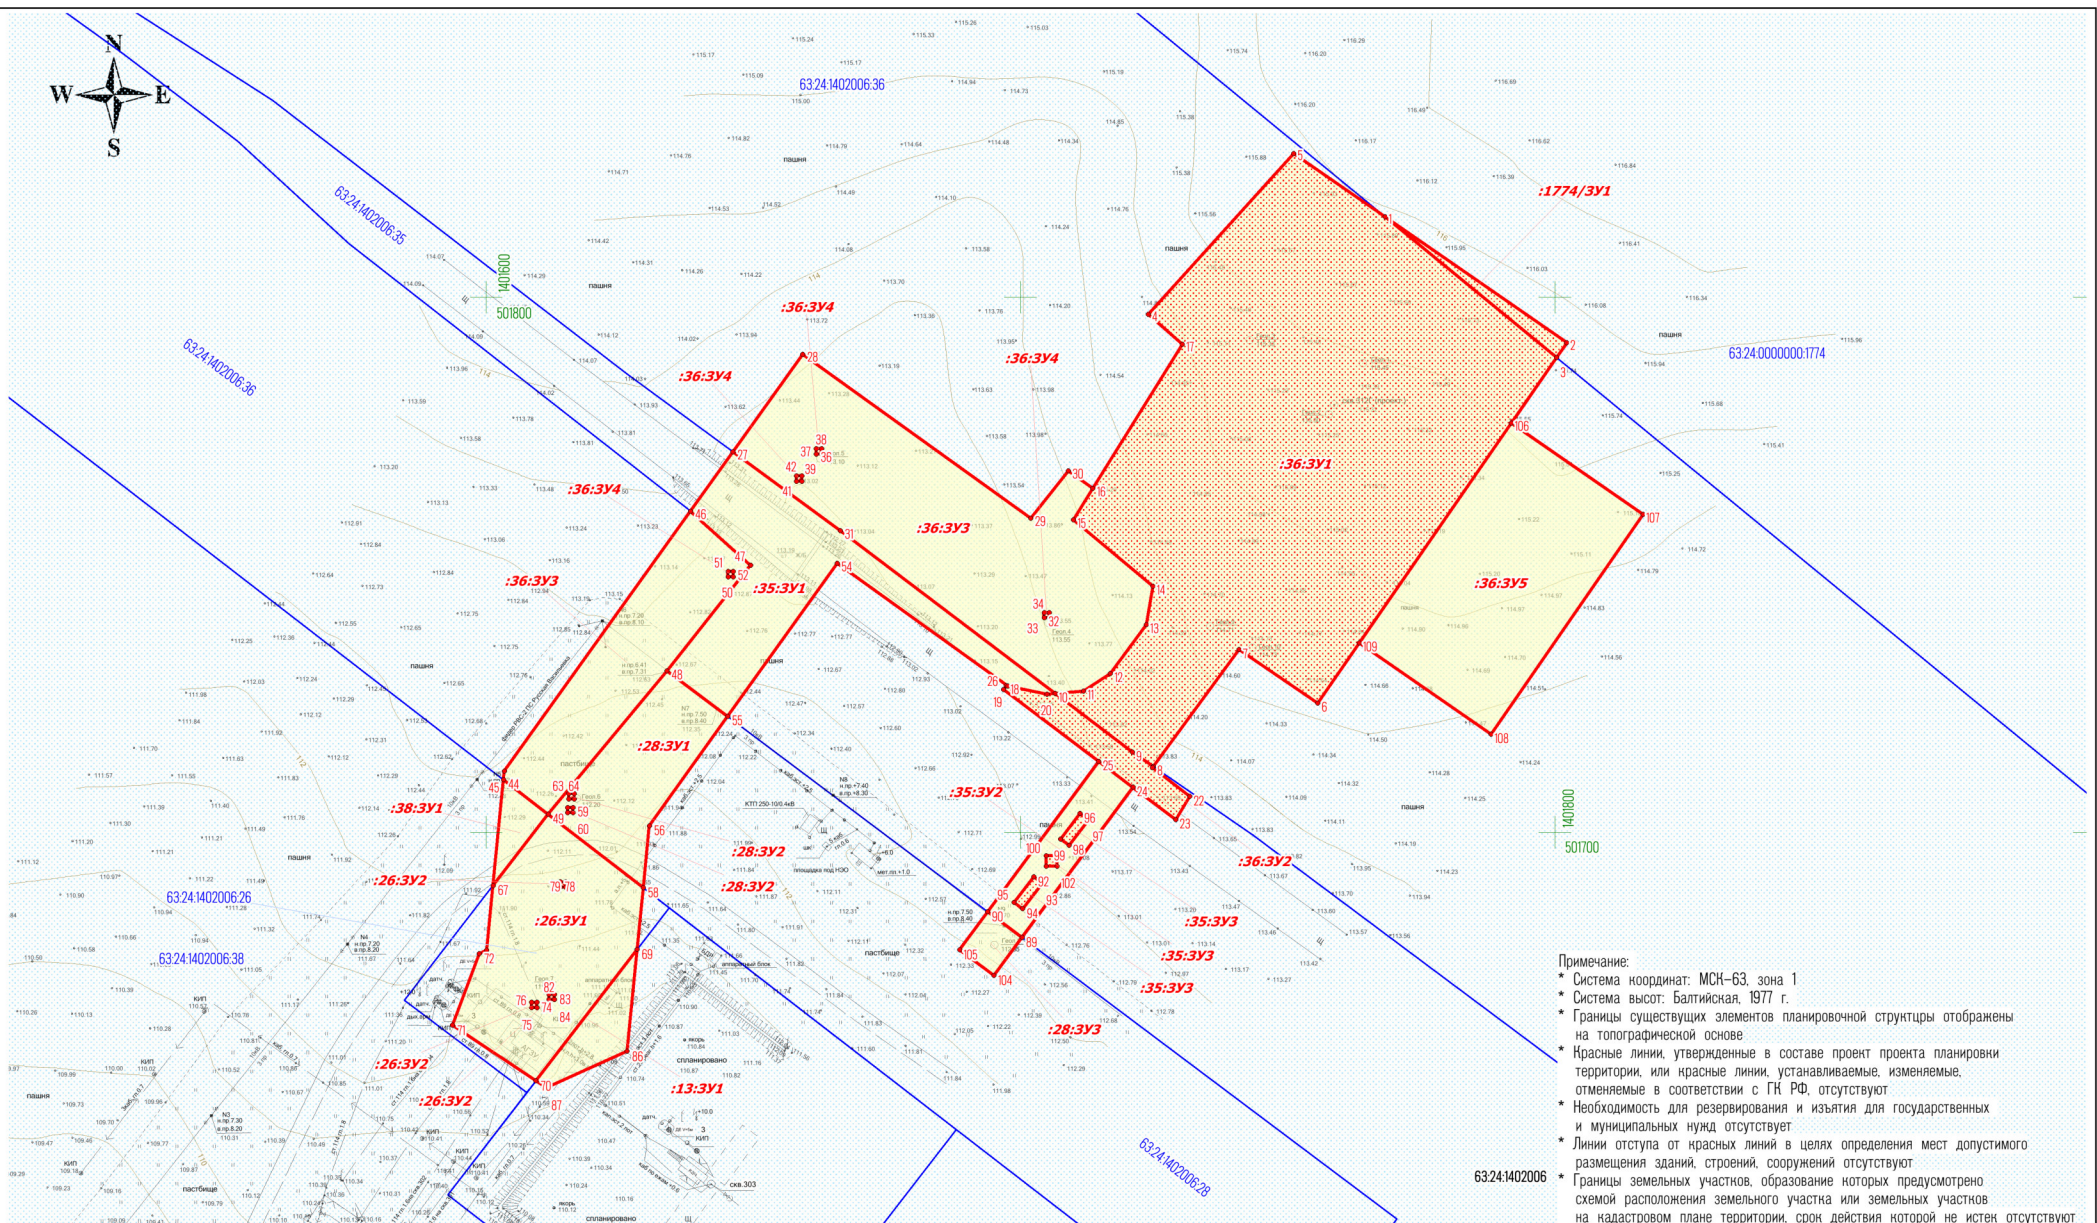

Условные обозначения:

- Границы планируемых элементов планировочной структуры (территории, в отношении которой осуществляется подготовка проекта межевания)
- Граница кадастрового квартала и его номер
- Границы и номера существующих земельных участков по сведениям ЕГРН
- Границы образуемых земельных участков
- Поворотная точка границы образуемых земельных участков

Примечание:
* Система координат: МСК-63, зона 1
* Система высот: Балтийская, 1977 г.
* Границы существующих элементов планировочной структуры отображены на топографической основе
* Красные линии, утвержденные в составе проект проекта планировки территории, или красные линии, устанавливаемые, изменяемые, отменяемые в соответствии с ГН РФ, отсутствуют
* Необходимость для резервирования и изъятия для государственных и муниципальных нужд отсутствует
* Линии отступа от красных линий в целях определения мест допустимого размещения зданий, строений, сооружений отсутствуют
* Границы земельных участков, образование которых предусмотрено схемой расположения земельного участка или земельных участков на кадастровом плане территории, срок действия которой не истек отсутствуют

ООО "РИТЭК"				Проект межевания территории для строительства объекта ООО "РИТЭК" "Обустройство скважины №312 Марьинского месторождения (лицензия СМР 02275 НР, код участка недр 92275)" в границах сельского поселения Шпановка муниципального района Кошкинский Самарской области		
Изм	Лист	№ документ	Дата	Раздел 1. Проект межевания территории. Графическая часть		
Исполнит.	Прошалькина Е.В.	Ген. директор	Ховрин Н.А.			
				Чертеж межевания территории. М 1:1000		
				Стадия	Лист	Листов
				ПП	1	1
				ООО "Средневожская землеустроительная компания" г. Самара		

