


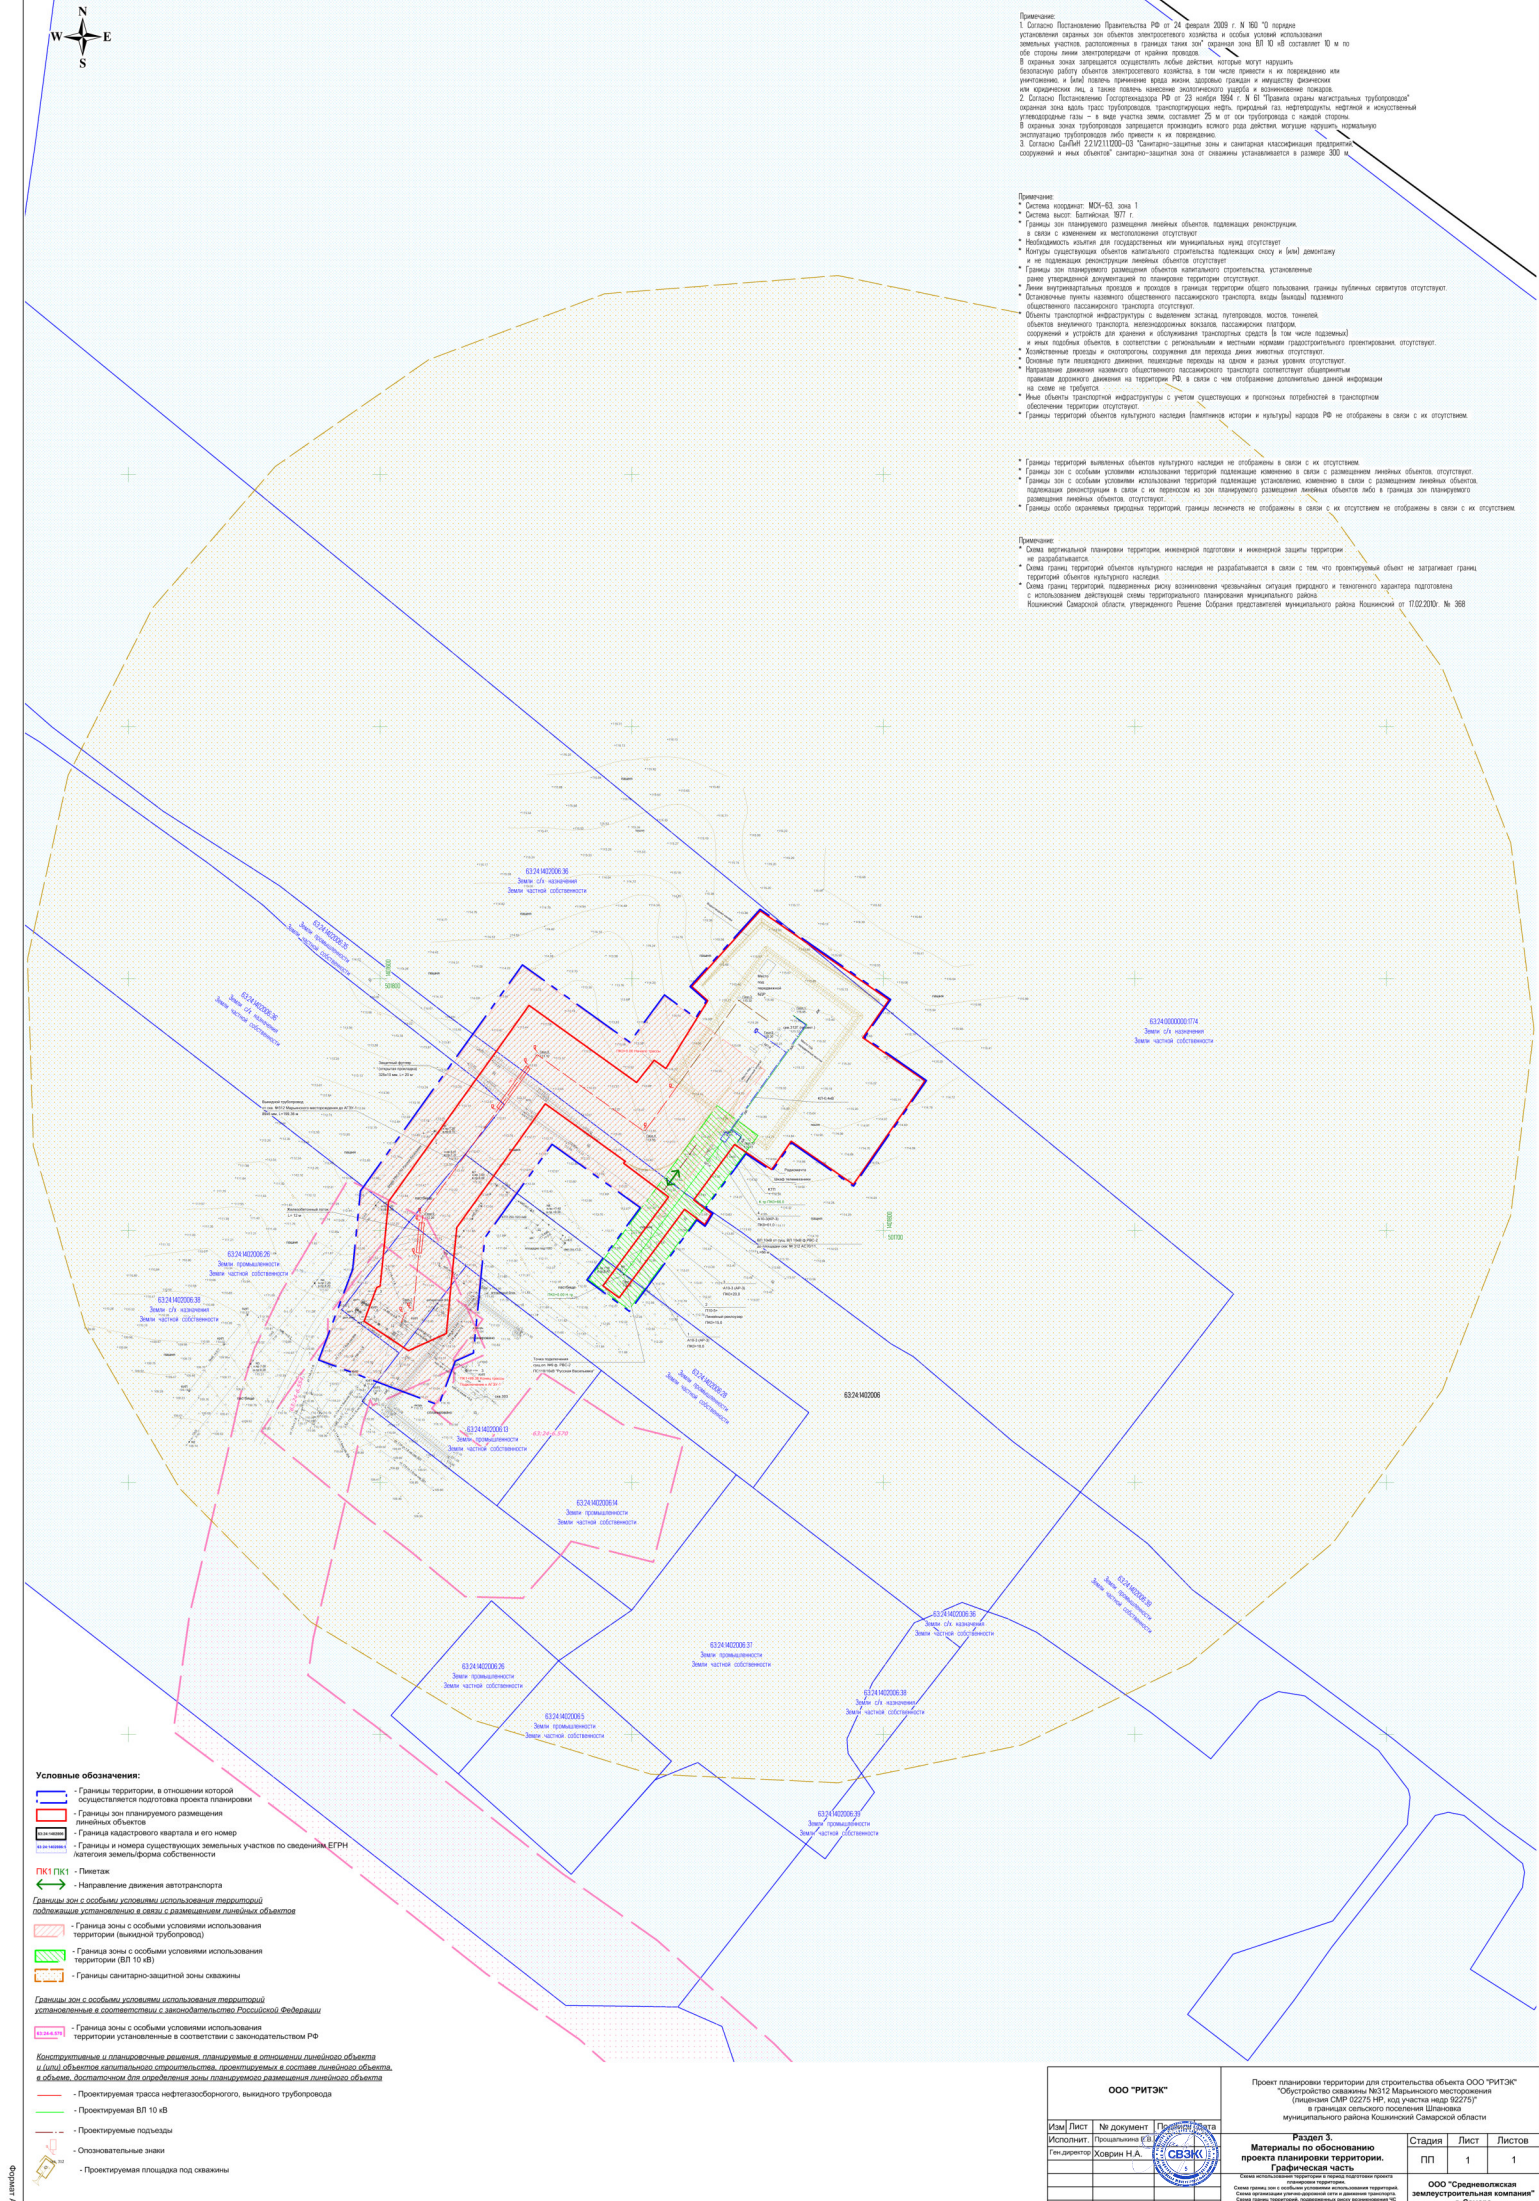

Примечания:

- Схема территориальной планировки территории, инженерной подготовки и инженерной защиты территории не разрабатывается;
- Схема границ территории объектов культурного наследия не разрабатывается в связи с тем, что проектный объект не затрагивает границ территории объектов культурного наследия;
- Схема границ территории, подверженной риску возникновения чрезвычайных ситуаций природного и техногенного характера подготовлена с использованием действующих схем территориальной планировки муниципального района.

Исполнитель: Савельев Алексей Викторович
 Руководитель территориальной администрации муниципального района Ишимский от 17.02.2019. № 368

Конструкции и планировочные решения, планируемые в отношении линейного объекта и линейного объекта капитального строительства, проектируемых в составе линейного объекта в объеме, достаточном для определения плана проектируемого размещения линейного объекта

- Проектируемая трасса негидроизолированного, выходящего трубопровода
- Проектируемая ВЛ 10 кВ
- Проектируемые подземы
- Ознакомительные знаки
- Проектируемая площадка под окнами

Формат А