

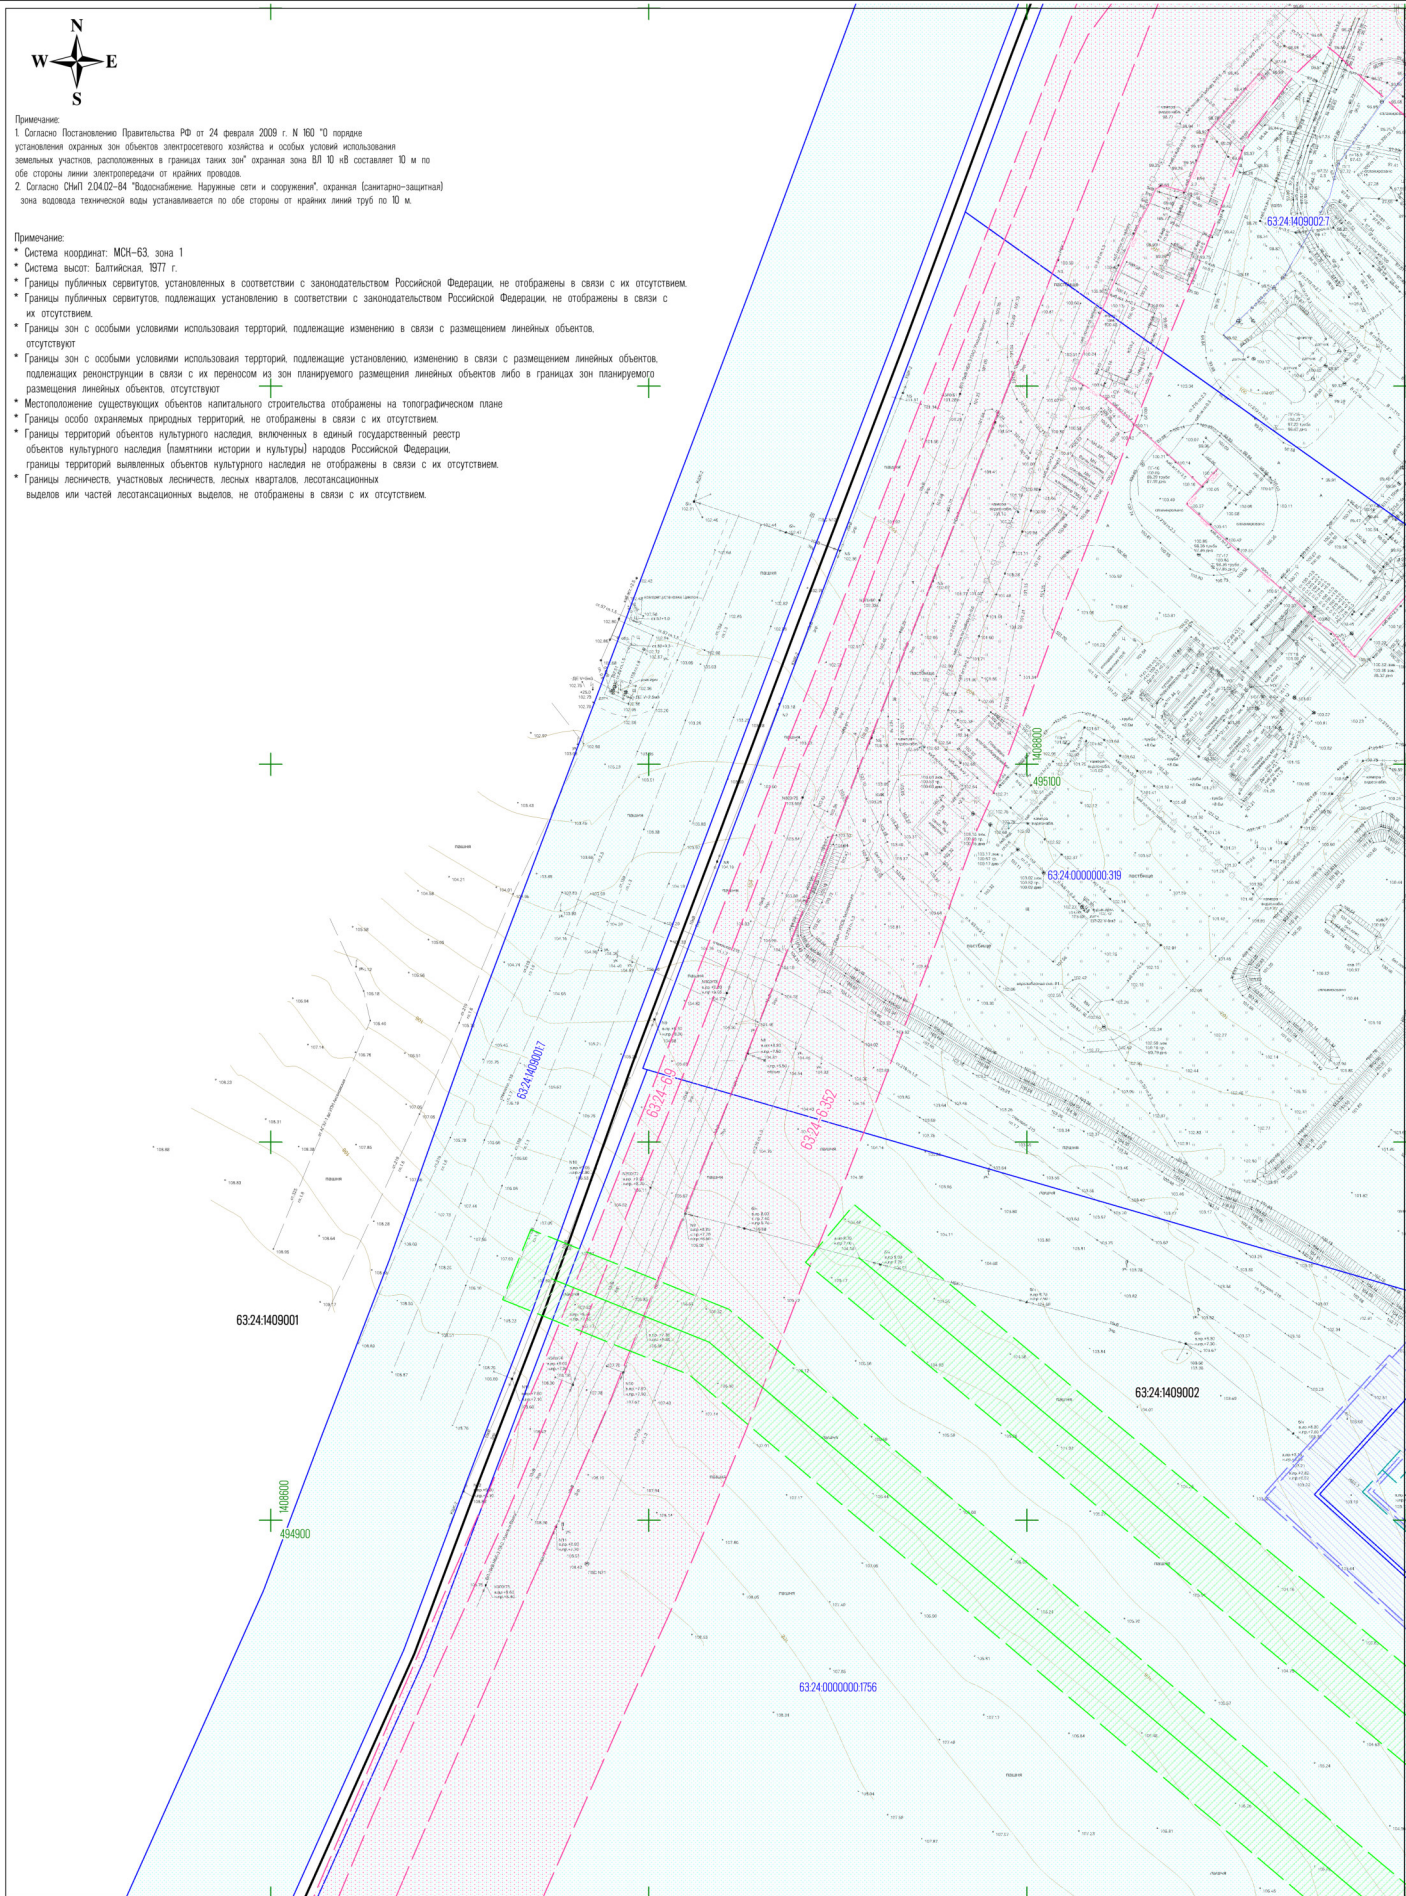


СХЕМА РАСПОЛОЖЕНИЯ ЛИСТОВ

Условные обозначения:

- 63241409001 - Граница кадастрового квартала и его номер
- 63241409000/63241409001/63241409002 - Границы и номера существующих земельных участков по сведениям ЕГРН

Границы зон с особыми условиями использования территорий, подлежащие установлению в связи с размещением линейных объектов

- Граница зоны с особыми условиями использования территории (водоход)
- Граница зоны с особыми условиями использования территории (ВЛ 10 кВ)

Границы зон с особыми условиями использования территорий, установленные в соответствии с законодательством Российской Федерации

- 63241409001 - Граница зоны с особыми условиями использования территории установленные в соответствии с законодательством РФ

|             |                 |      |   |      |        |
|-------------|-----------------|------|---|------|--------|
| ООО "РИТЭК" |                 |      | Проект межевания территории для строительства объекта ООО "РИТЭК" "Строительство РВС-5000 м3/на УПН "Алексеевская" ТПП "РИТЭК-Самара-Нафта" в границах сельского поселения Шлановка муниципального района Кошкинский Самарской области |      |        |
| Изм. Лист   | № документа     | Дата | Раздел 3. Материалы по обоснованию проекта межевания территории. Графическая часть   |      |        |
| Исполнит.   | Процессинг Е.А. | 2024 | Чертеж по обоснованию проекта межевания территории. М 1:1000   |      |        |
| Гендиректор | Ховрин Н.А.     | 2024 | ООО "Средневольтская землеустроительная компания" г. Самара   |      |        |
|             |                 |      | Стадия   | Лист | Листов |
|             |                 |      | ПП   | 1    | 3      |

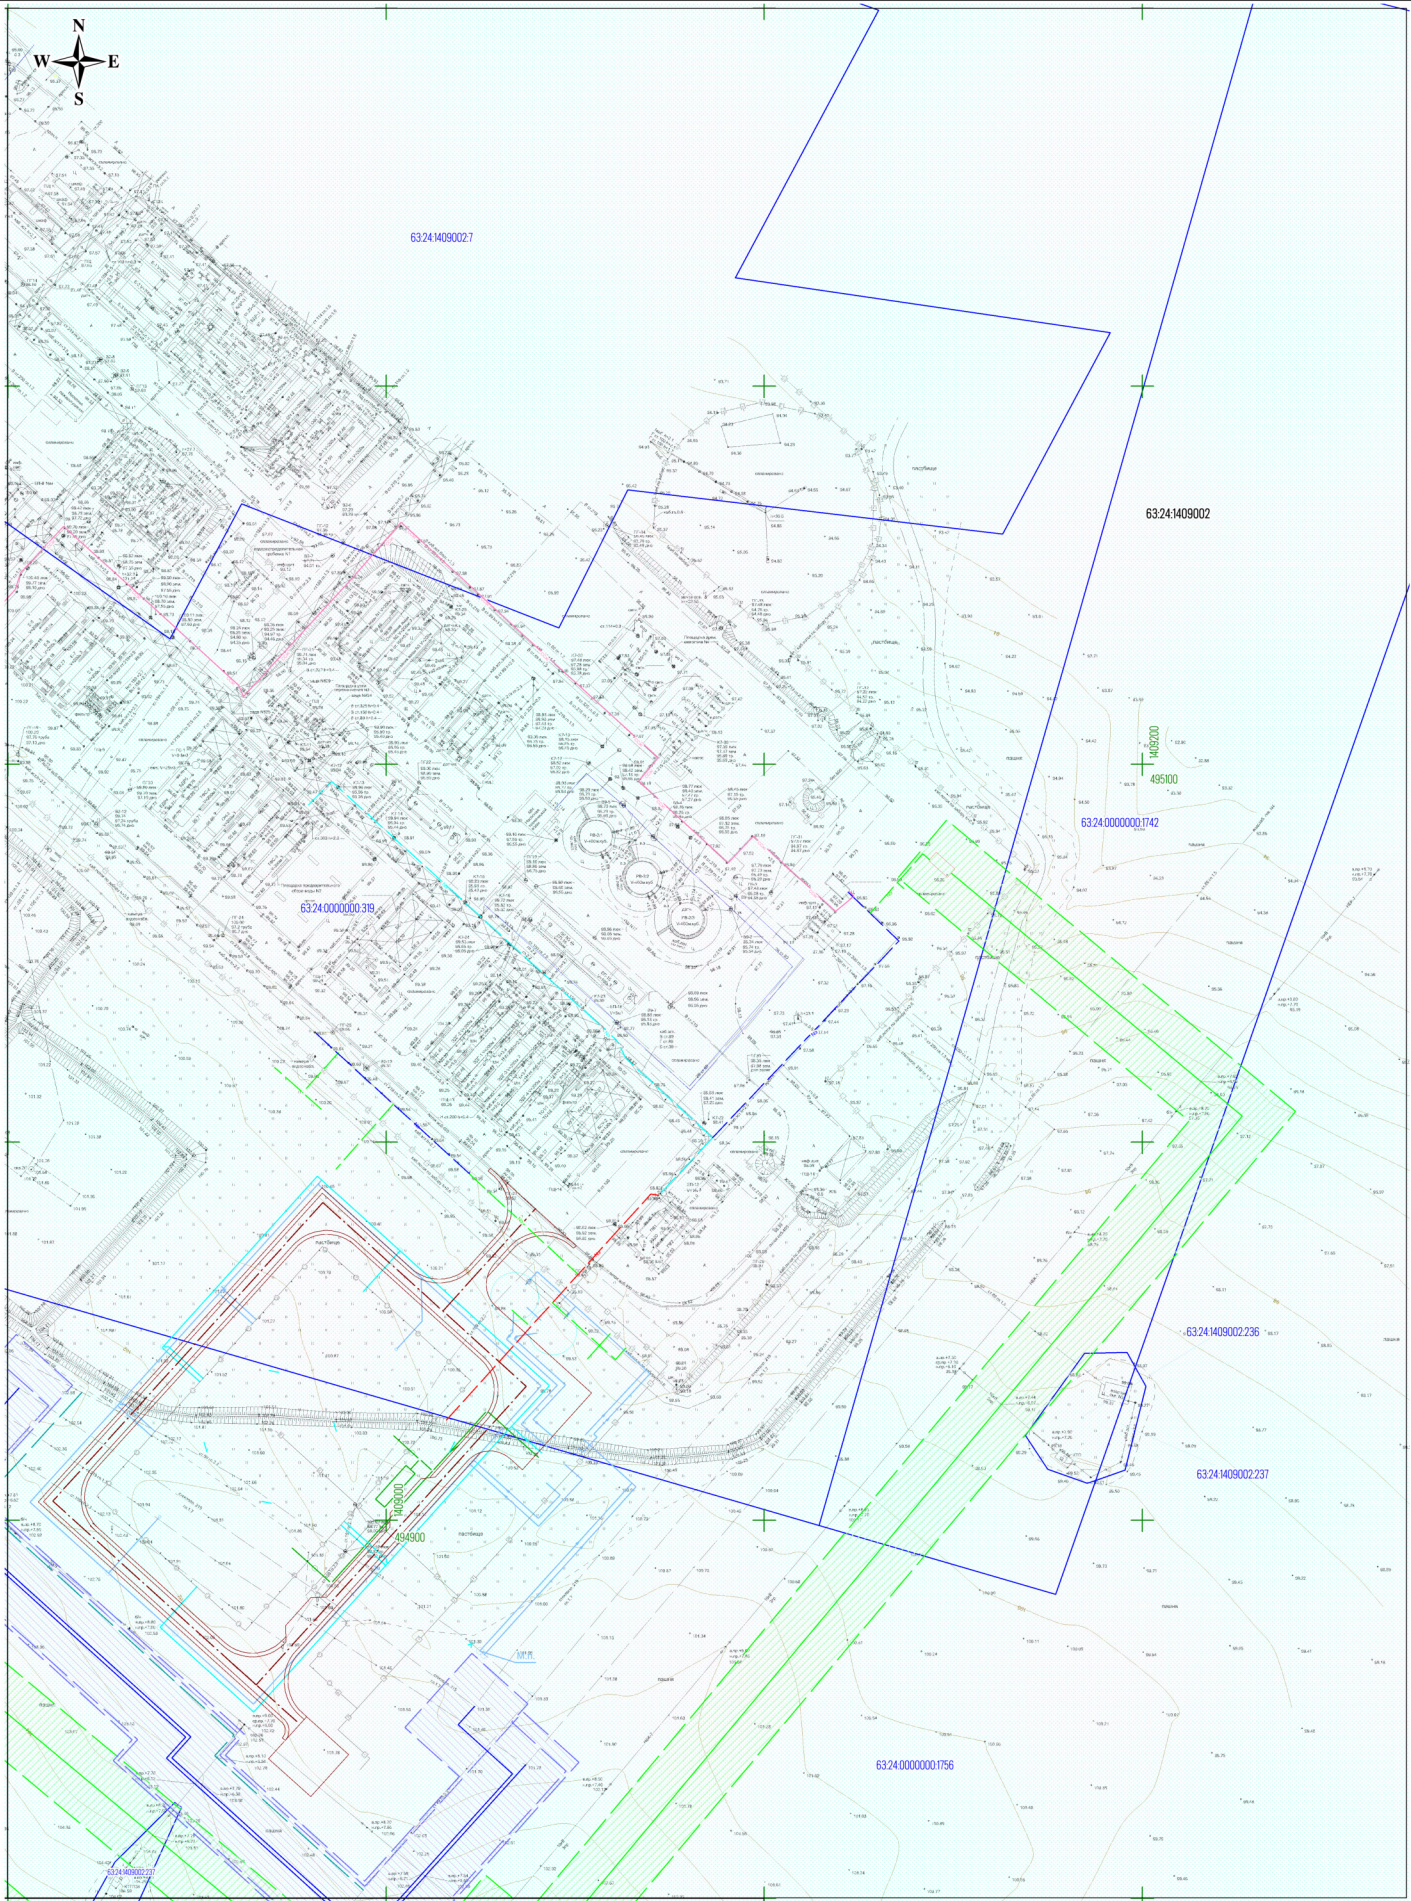


СХЕМА РАСПОЛОЖЕНИЯ ЛИСТОВ

|   |   |
|---|---|
| 1 | 2 |
| 3 |   |

Условные обозначения представлены на Листе 1

|     |      |            |         |      |
|-----|------|------------|---------|------|
|     |      |            |         |      |
| Изм | Лист | № документ | Подпись | Дата |

Чертеж по обоснованию проекта межевания территории.  
М 1:1000

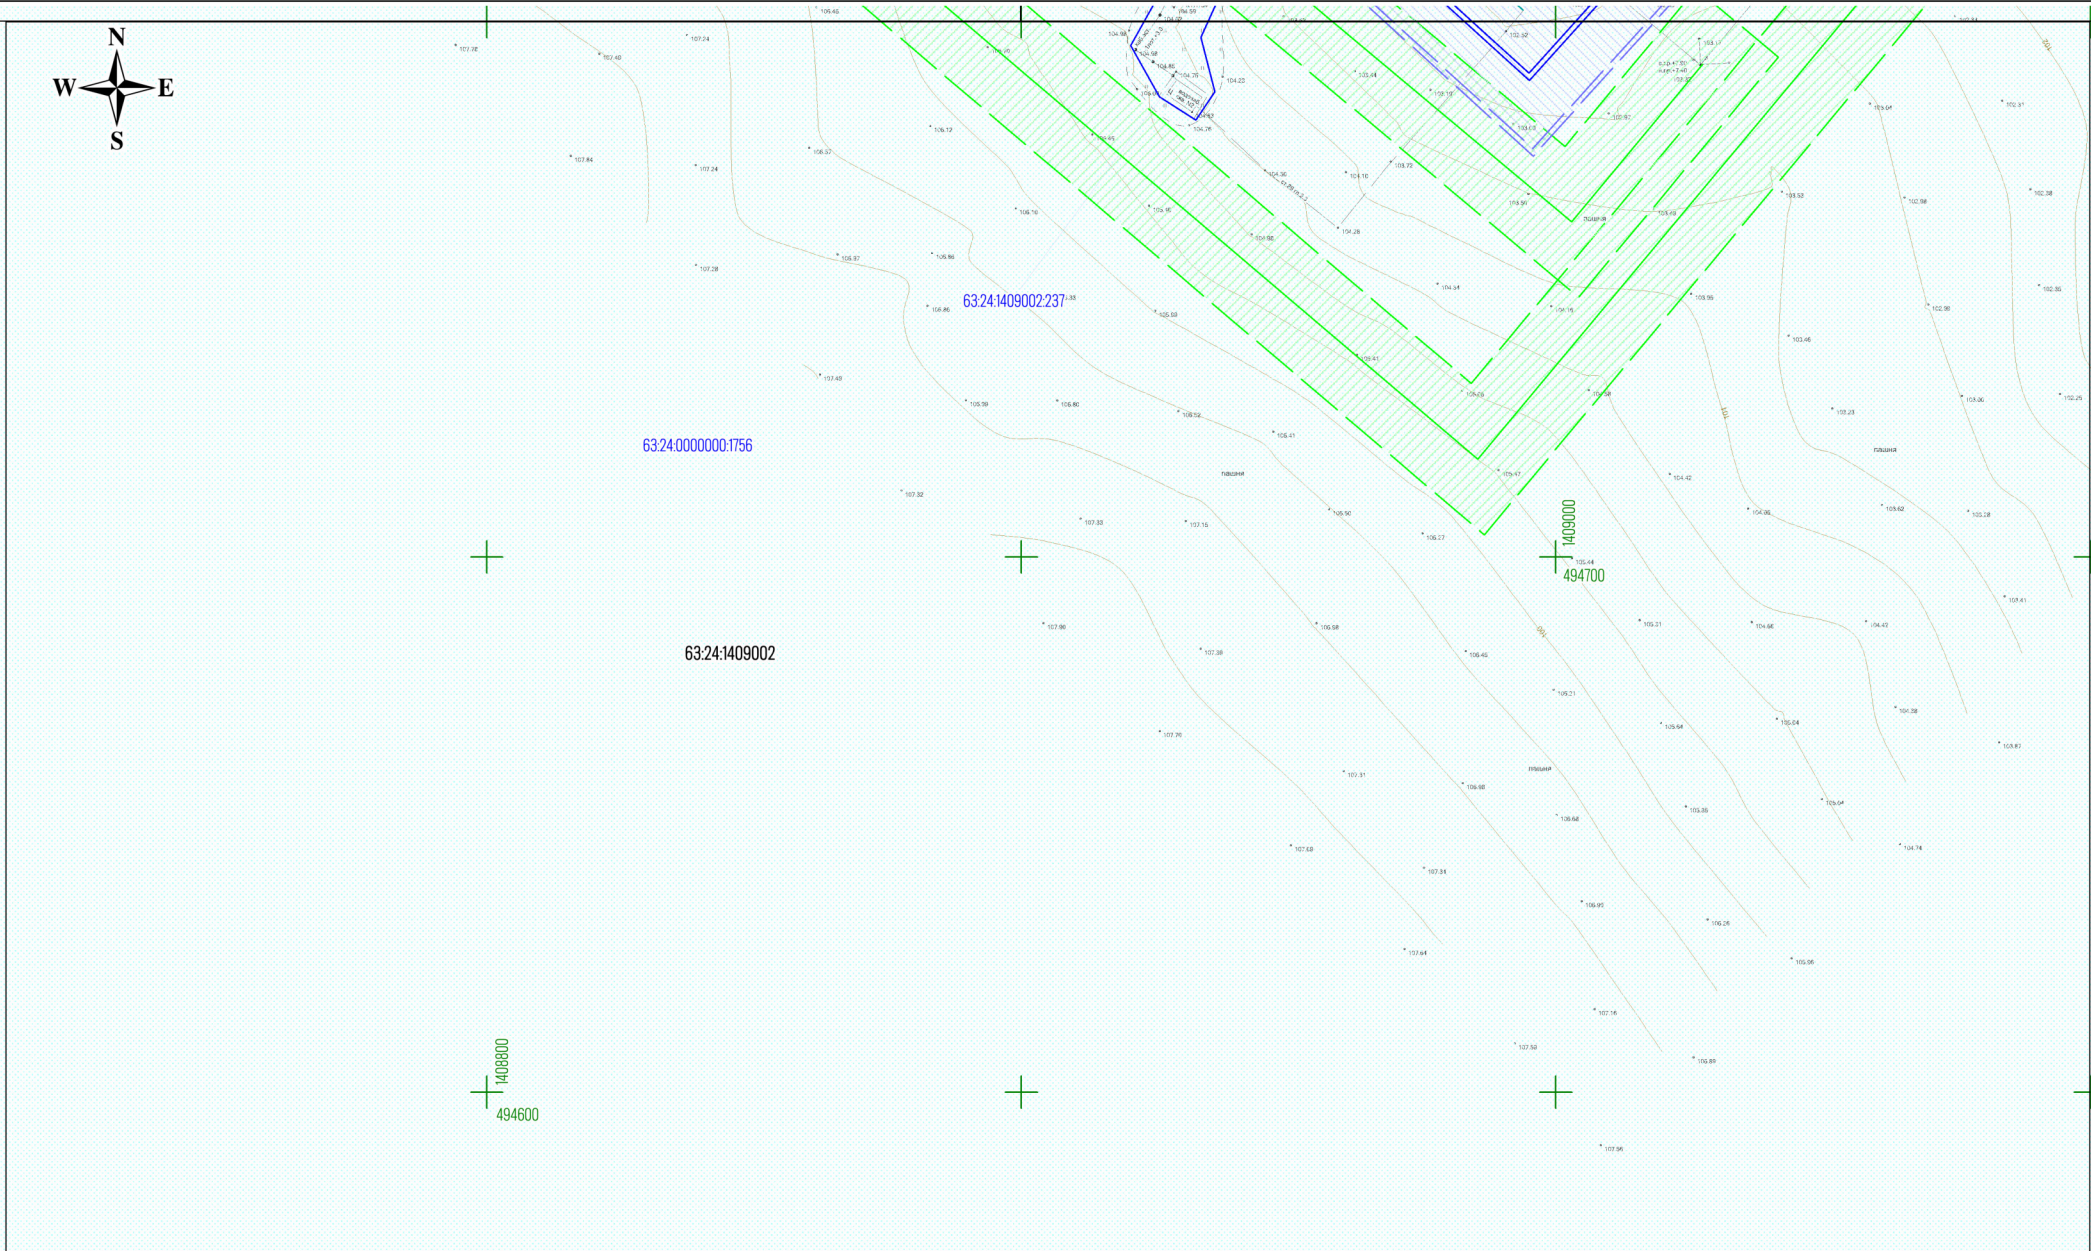


СХЕМА РАСПОЛОЖЕНИЯ ЛИСТОВ

|   |   |
|---|---|
| 1 | 2 |
| 3 |   |

Условные обозначения представлены на Листе 1

|     |      |             |         |      |                                                                 |           |
|-----|------|-------------|---------|------|-----------------------------------------------------------------|-----------|
|     |      |             |         |      | Чертеж по обоснованию проекта межевания территории.<br>М 1:1000 | Лист<br>3 |
|     |      |             |         |      |                                                                 |           |
| Изм | Лист | № документа | Подпись | Дата |                                                                 |           |