



- Условные обозначения:**

- ### Проектируемые коммуникации

- ### Существующие коммуникации

- СХЕМА РАСПОЛОЖЕНИЯ ЛИСТОВ

1	2
3	

Формат A2

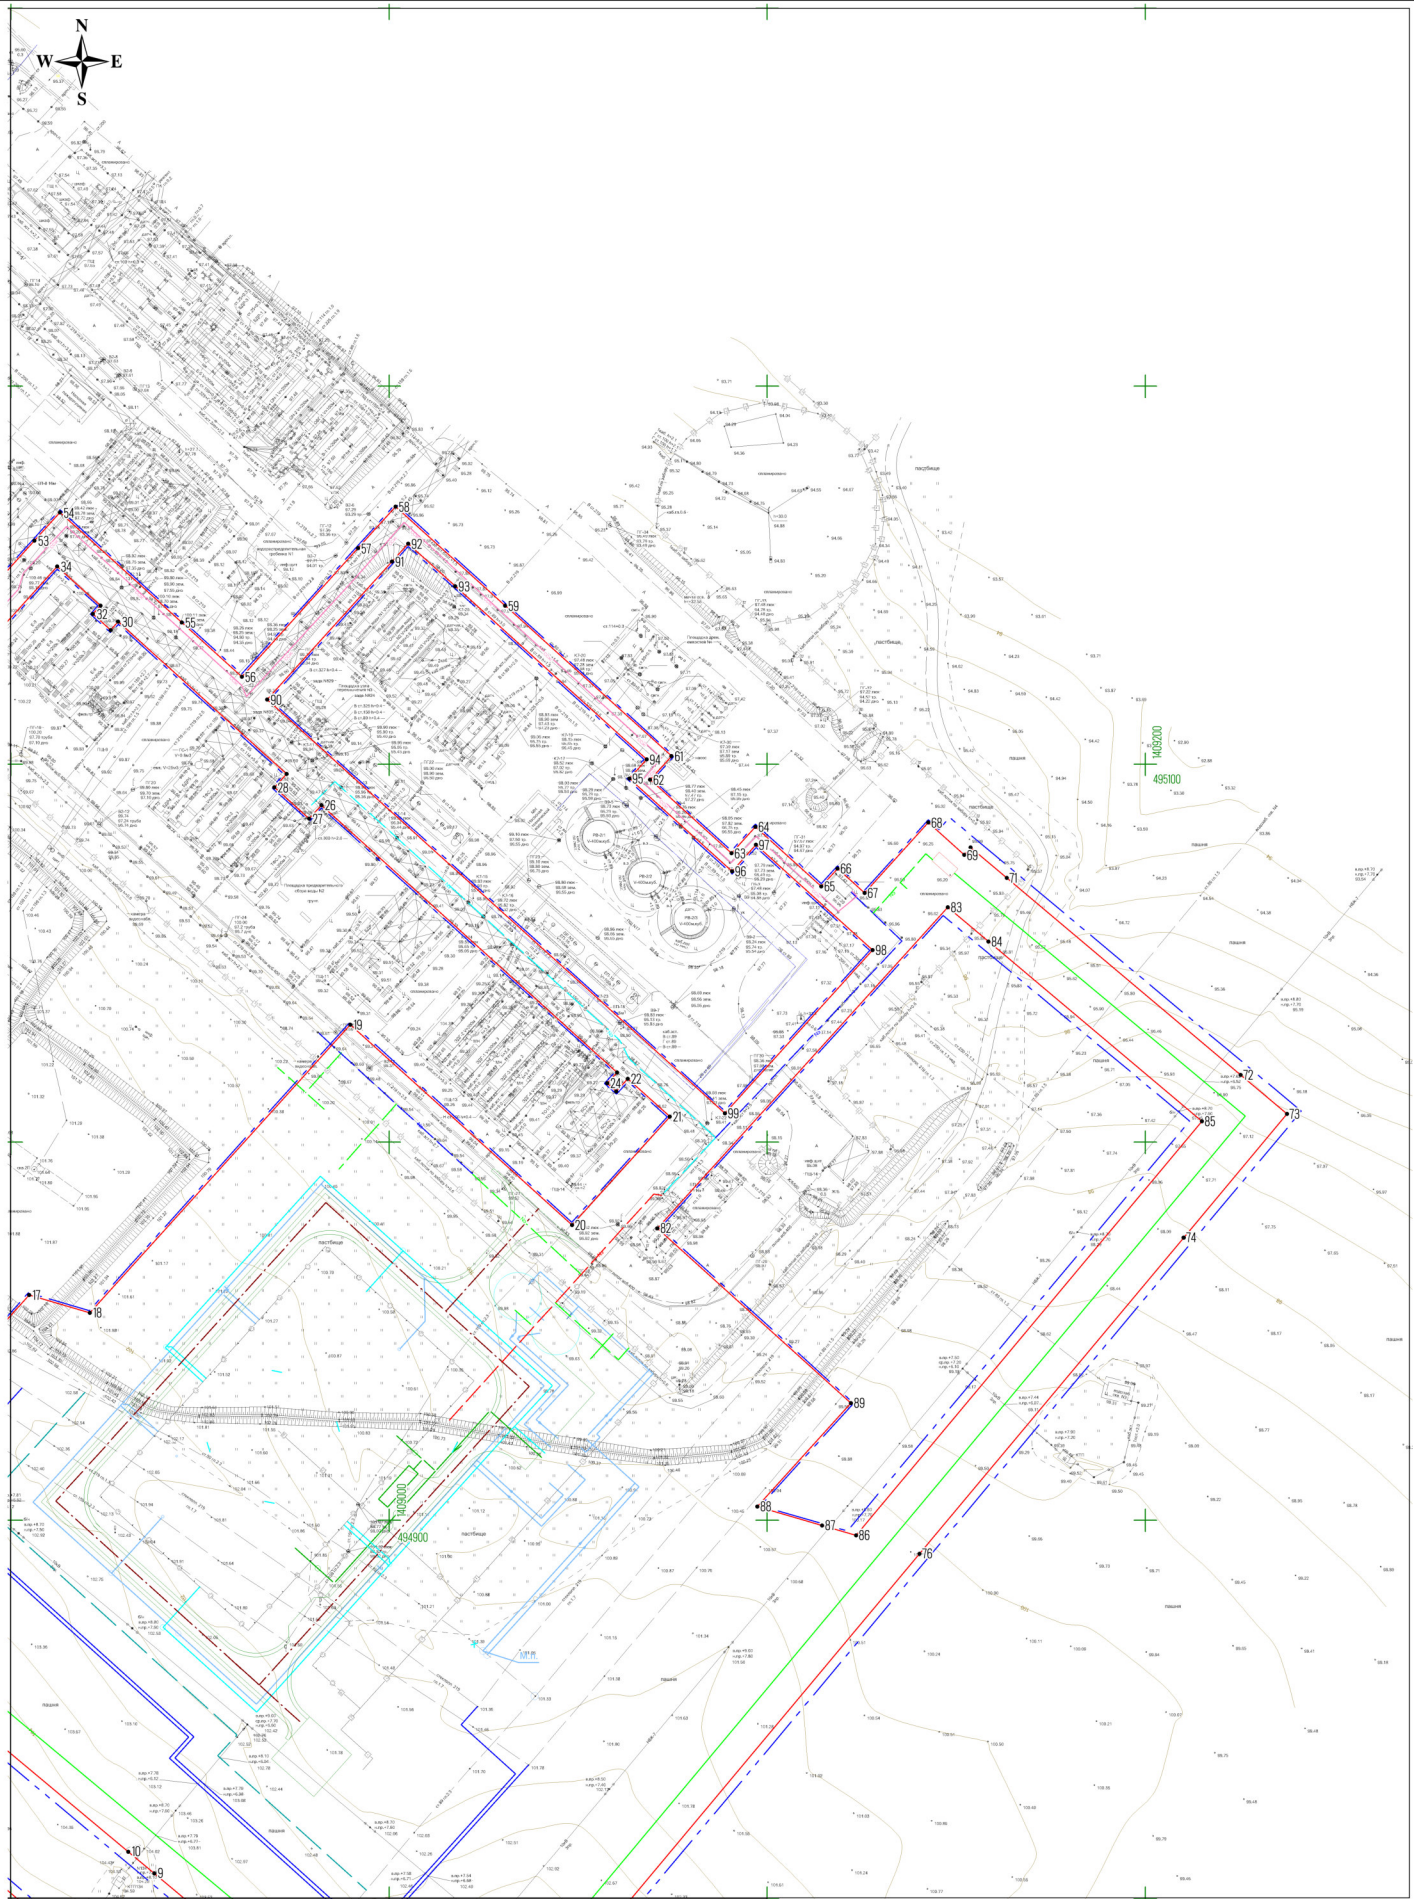


СХЕМА РАСПОЛОЖЕНИЯ ЛИСТОВ

1	2
3	

Условные обозначения представлены на Листе 1

Изм	Лист	№ докум	Подпись	Дата

Чертеж границ зон планируемого размещения линейных объектов.
М 1:1000

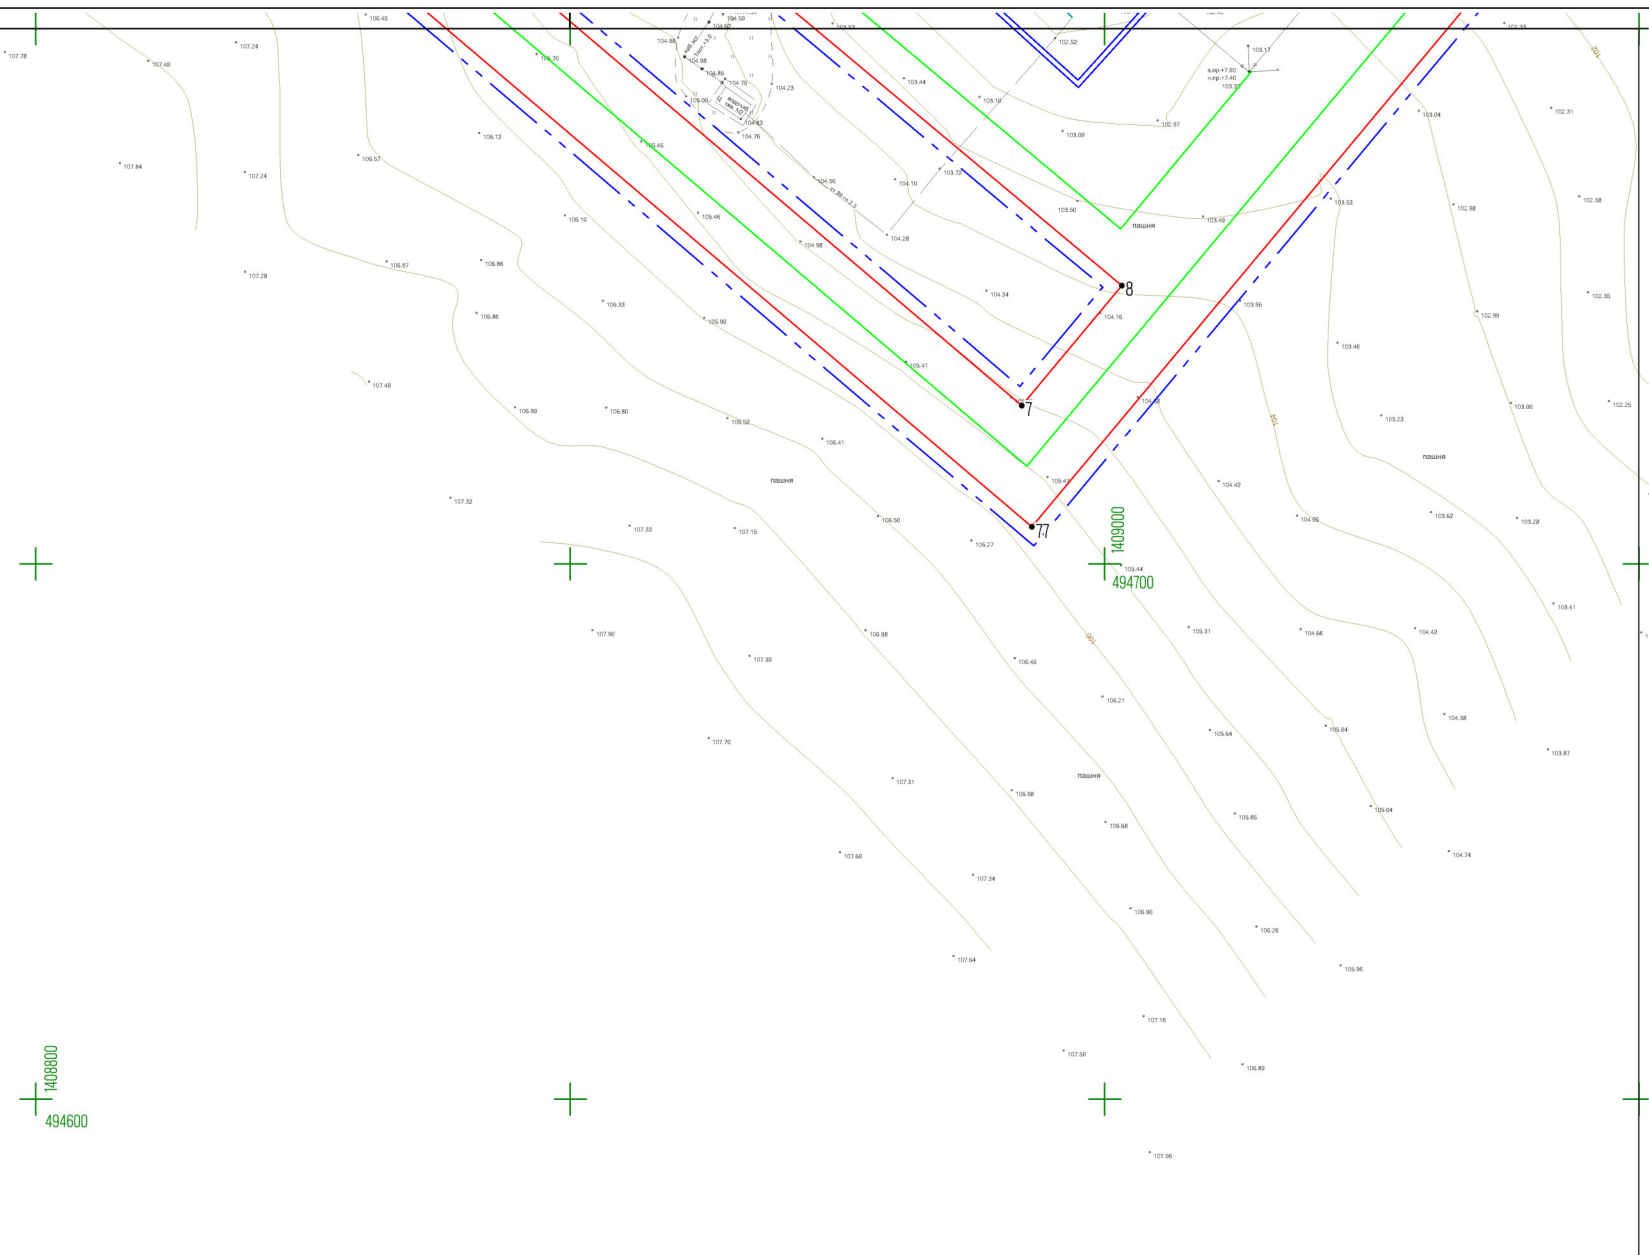


СХЕМА РАСПОЛОЖЕНИЯ ЛИСТОВ

1	2
3	

Условные обозначения представлены на Листе 1

					Чертеж границ зон планируемого размещения линейных объектов. М 1:1000	Лист 3
Изм	Лист	№ документа	Подпись	Дата		