




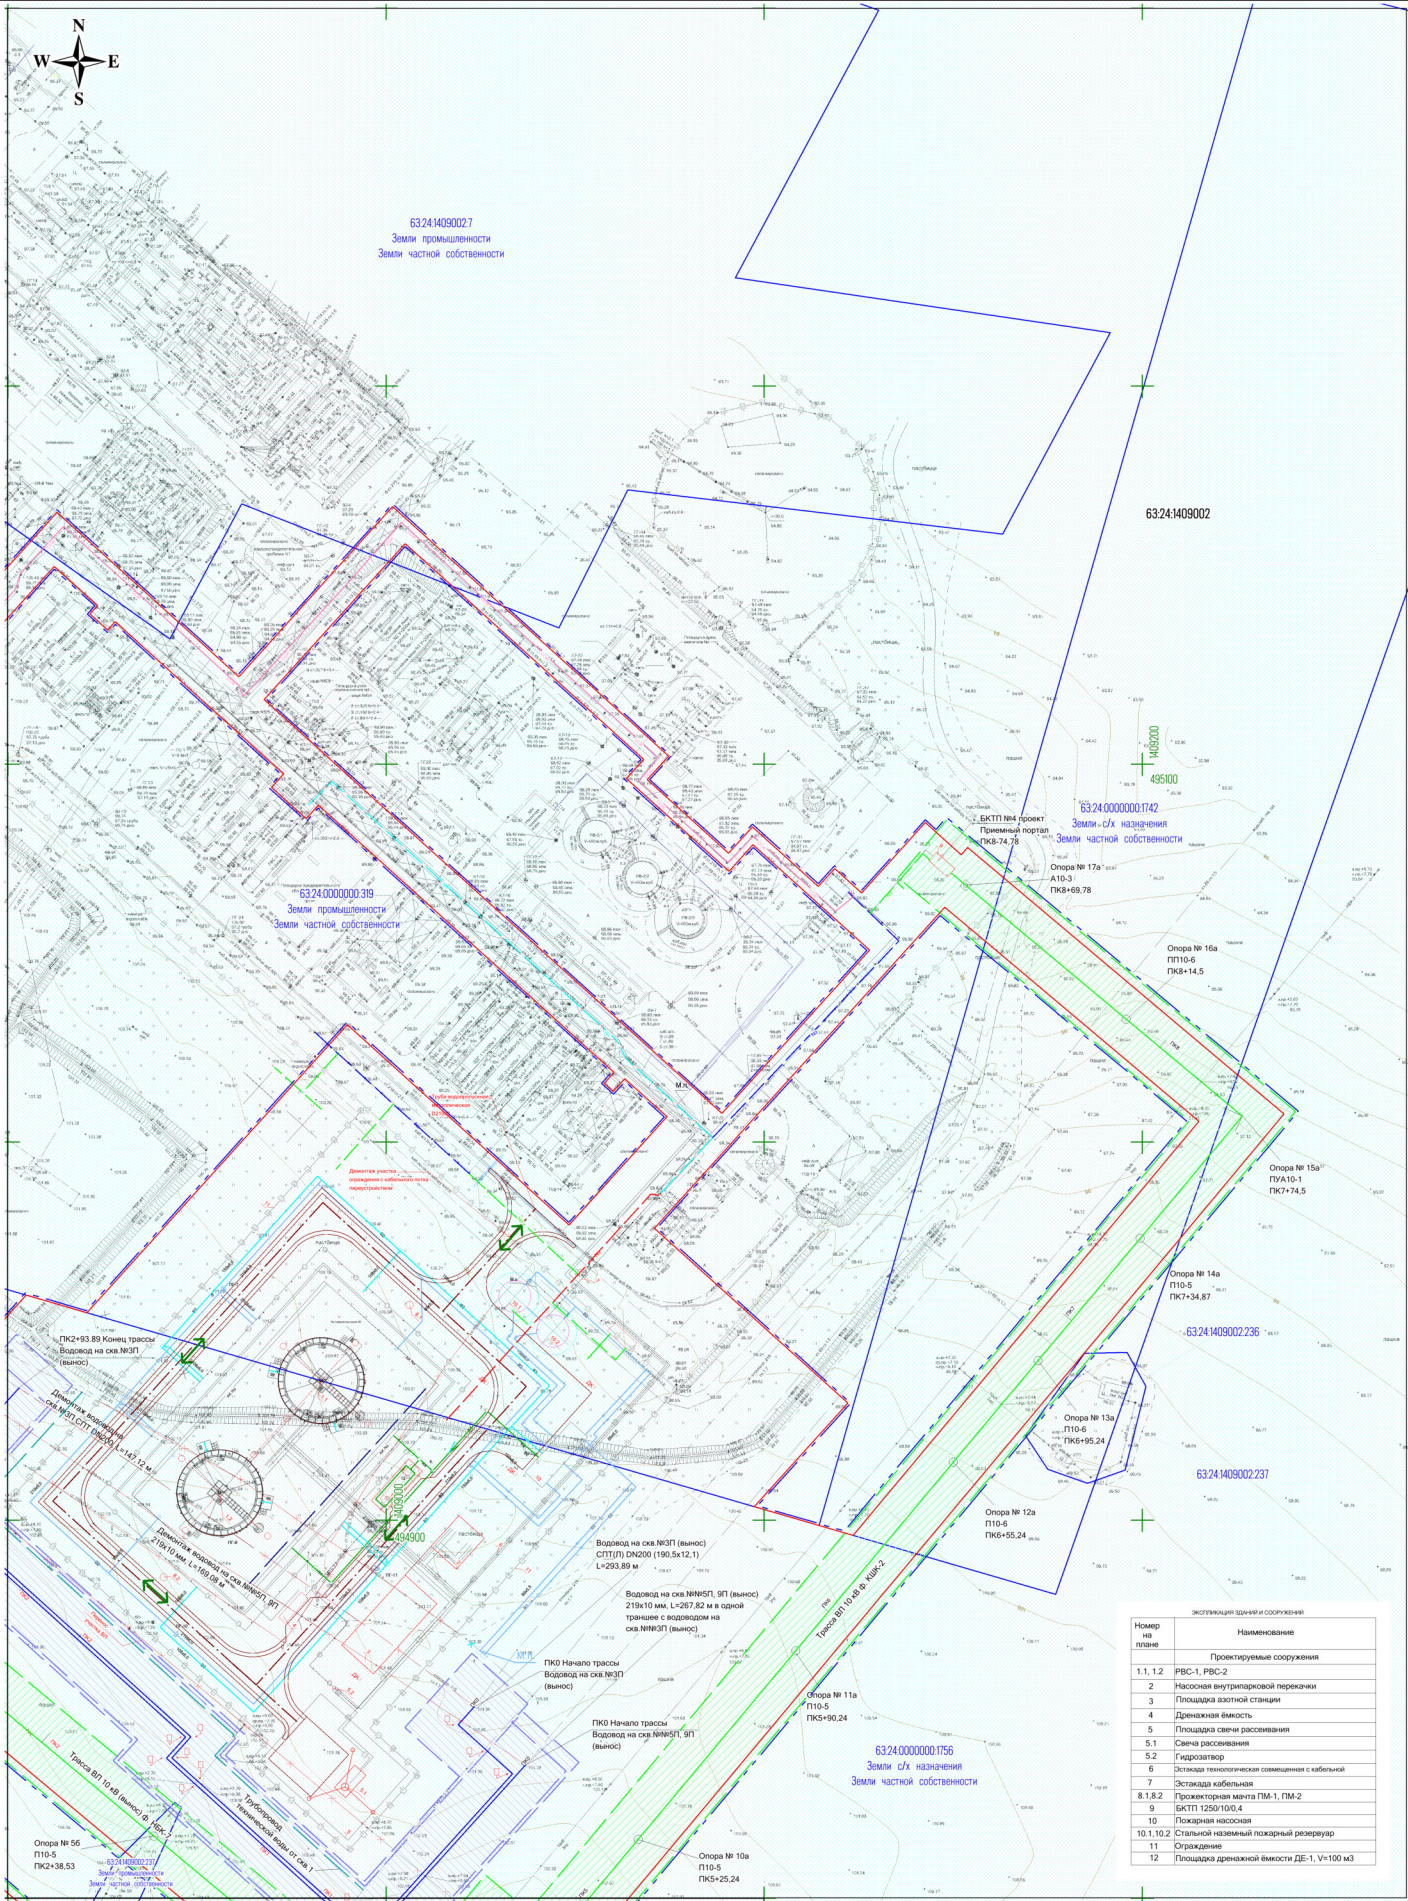


ИСПОЛНЯЕМЫЕ РАБОТЫ И СОУРУЖЕНИЯ	
Номер на плане	Наименование
Проектируемые сооружения	
1.1.1.12	РВС-1, РВС-2
2	Насосная внутрирайонной перекачки
3	Площадь изотной станции
4	Дренажная емкость
5	Площадь свечи рассеивания
5.1	Схема рассеивания
5.2	Гидроаппарат
6	Эстакада технологическая совмещенная с кабельной
7	Эстакада кабельная
8.1.8.2	Проектируемая мачта ПМ-1, ПМ-2
9	БКПТ 1250/100.4
10	Пожарная насосная
10.1.10.2	Стальной наземный пожарный резервуар
11	Ограждение
12	Площадь дренажной емкости ДЕ-1, V=100 м3

СХЕМА РАСПОЛОЖЕНИЯ ЛИСТОВ

1	2
3	

Условные обозначения представлены на Листе 1

Изм	Лист	№ документа	Подпись	Дата	Схема использования территории в период подготовки проекта планировки территории. Схема границ зон с особыми условиями использования территорий. Схема организации улично-дорожной сети и движения транспорта. Схема границ территорий, подверженных риску возникновения ЧС природного и техногенного характера. Схема конструктивных и планировочных решений. М 1:1000	Лист
						2

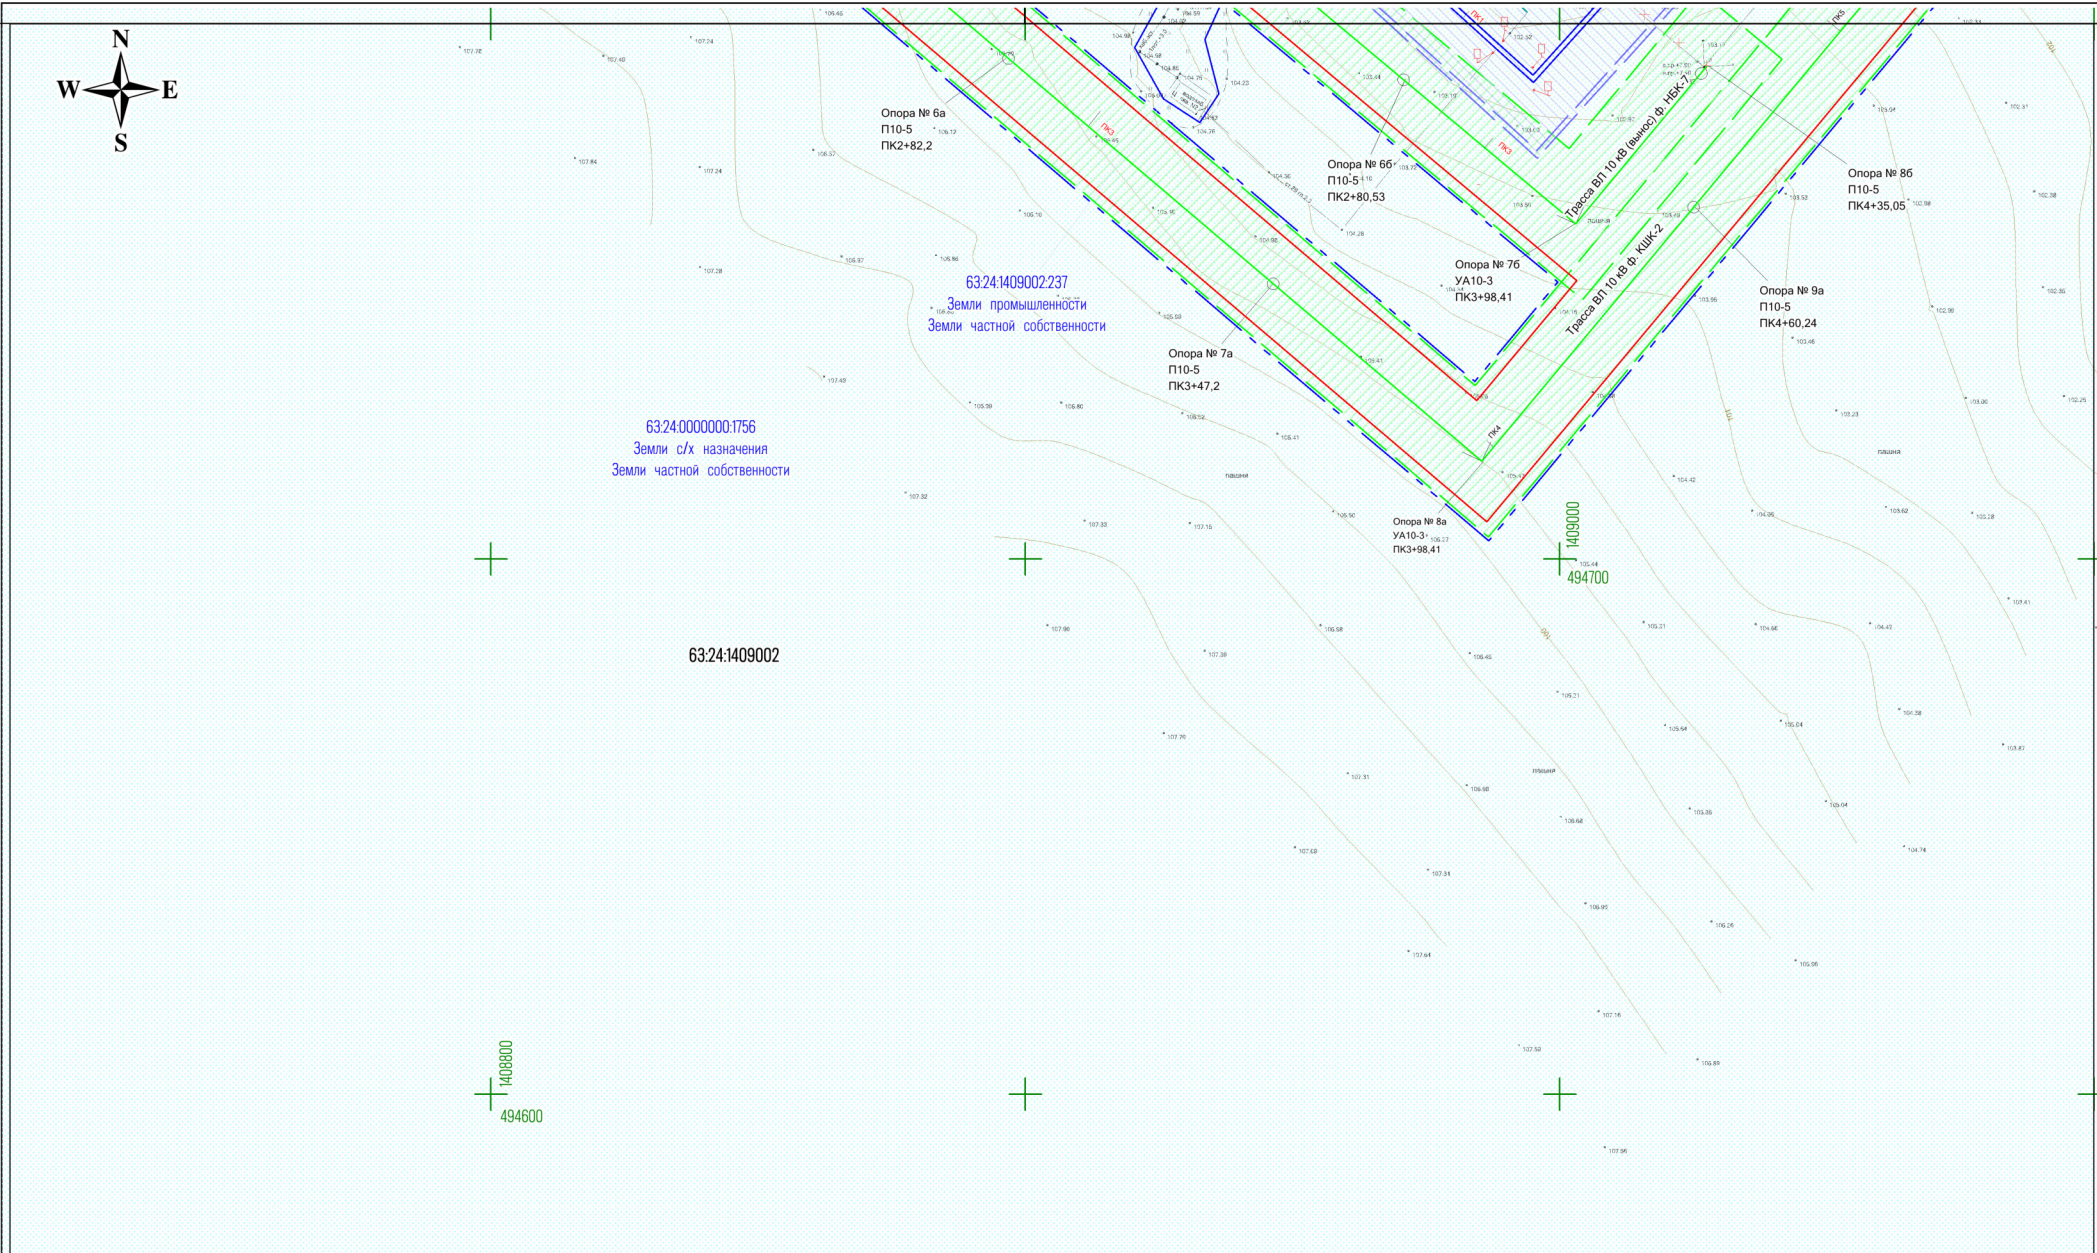

1	2
3	

Изм	Лист	№ документ	Подпись	Дата

Лист
3