


МАТЕРИАЛЫ ПО ОБОСНОВАНИЮ ПРОЕКТА МЕЖЕВАНИЯ ТЕРРИТОРИИ
Строительство объекта ООО "РИТЭК".
«Модернизация Кутузовского месторождения. Организация системы поддержания пластового давления (ППД) Кутузовского месторождения» (Воздвиженский л.у. номер лицензии СМР02275НР, код участка недр (УН) 92275) в границах сельского поселения Русская Васильевка муниципального района Кошкинский Самарской области

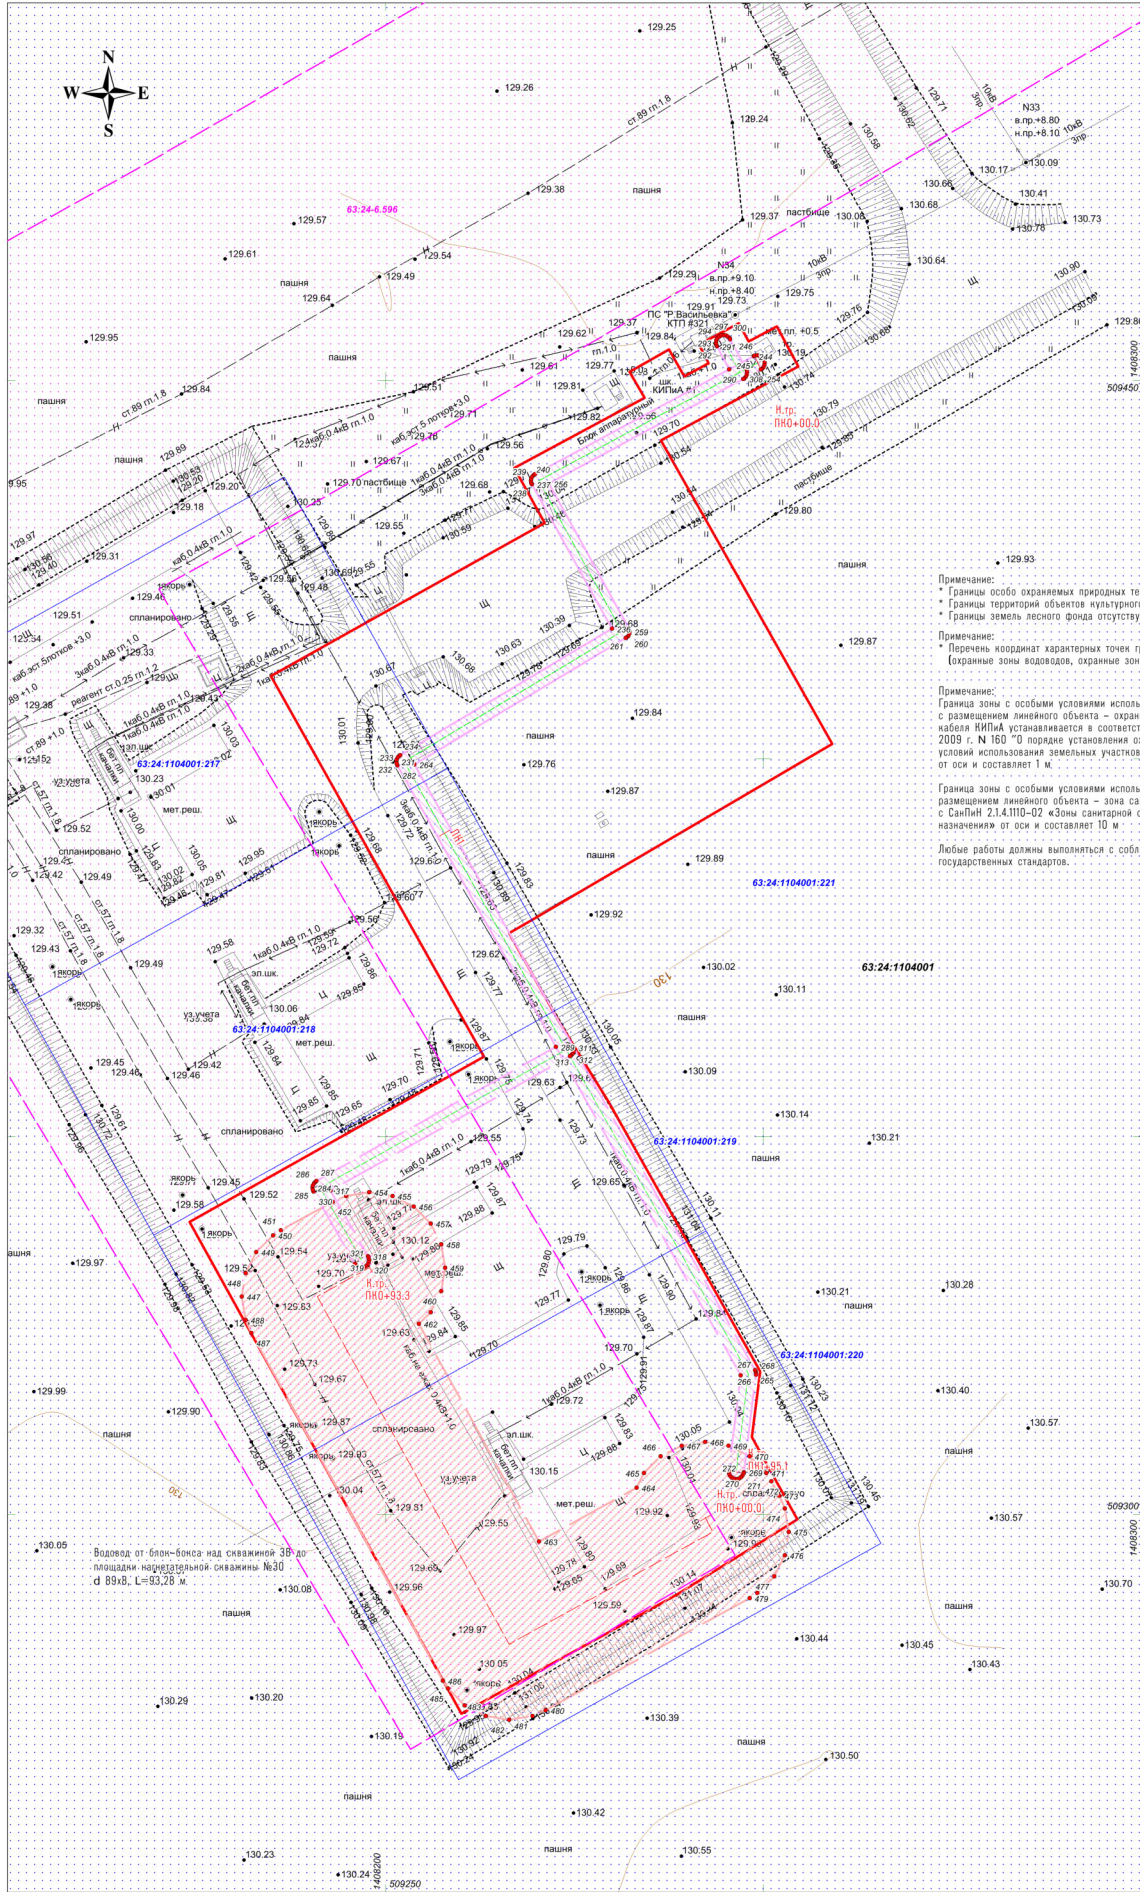

Примечание:
Границы особо охраняемых природных территорий отсутствуют
Границы территорий объектов культурного наследия отсутствуют
Границы земель лесного фонда отсутствуют


Примечание:
Перечень координат характерных точек границ зон с особыми условиями использования территории (охраняемые зоны водоводов, охраняемые зоны электрокабелей) приведен в текстовой части проекта

Примечание:
Граница зоны с особыми условиями использования территории, подлежащая установлению в связи с размещением линейного объекта – охранная зона объектов электроэнергетики: кабеля КЛ-0,4 кВ, кабеля ВЛПД устанавливается в соответствии с Постановлением Правительства РФ от 24 февраля 2009 г. N 160 "О порядке установления охранных зон объектов электросетевого хозяйства и особых условий использования земельных участков, расположенных в границах таких зон" (ред. от 21.12.2018 г.) от оси и составляет 1 м.

Граница зоны с особыми условиями использования территории, подлежащая установлению в связи с размещением линейного объекта – охранная зона объектов водоснабжения и водопроводов питьевого назначения) от оси и составляет 10 м.

Любые работы должны выполняться с соблюдением действующих строительных норм, правил и государственных стандартов.

СХЕМА РАСПОЛОЖЕНИЯ ЛИСТОВ

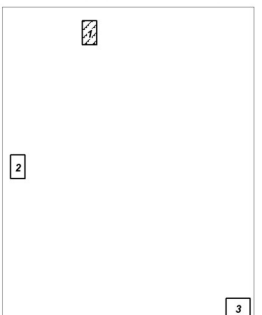

Условные обозначения:

- 63:24-1104001 - Граница кадастрового квартала и его номер
- 63:24-1104001-217 - Граница земельного участка и его номер
- 63:24-6.596 - Граница зоны с особыми условиями использования территории (водовод), ширина 20 м
- 63:24-1104001-218 - Граница зоны с особыми условиями использования территории (электрокабель), ширина 2 м
- 63:24-1104001-219 - Граница ЗОУИТ и его номер
- 1 - Номер характерной точки границы охранной зоны

Проектируемые коммуникации

- Проектируемая трасса водовода
- Проектируемая трасса электрокабеля

Существующие коммуникации

- Дороги, проезды
- Трасса нефтепровода
- ЛЭП воздушные

ООО "РИТЭК"

Изм. Лист	№ документа	Подпись	Должность
Исполнит.	Чесноков А.Е.		
Ген. директор	Ховрин Н.А.		
Материалы по обоснованию проекта межевания территории.			
Статья Лист Листов			
ПП 1 3			
ООО "Средневольтская землестроительная компания" г. Самара			


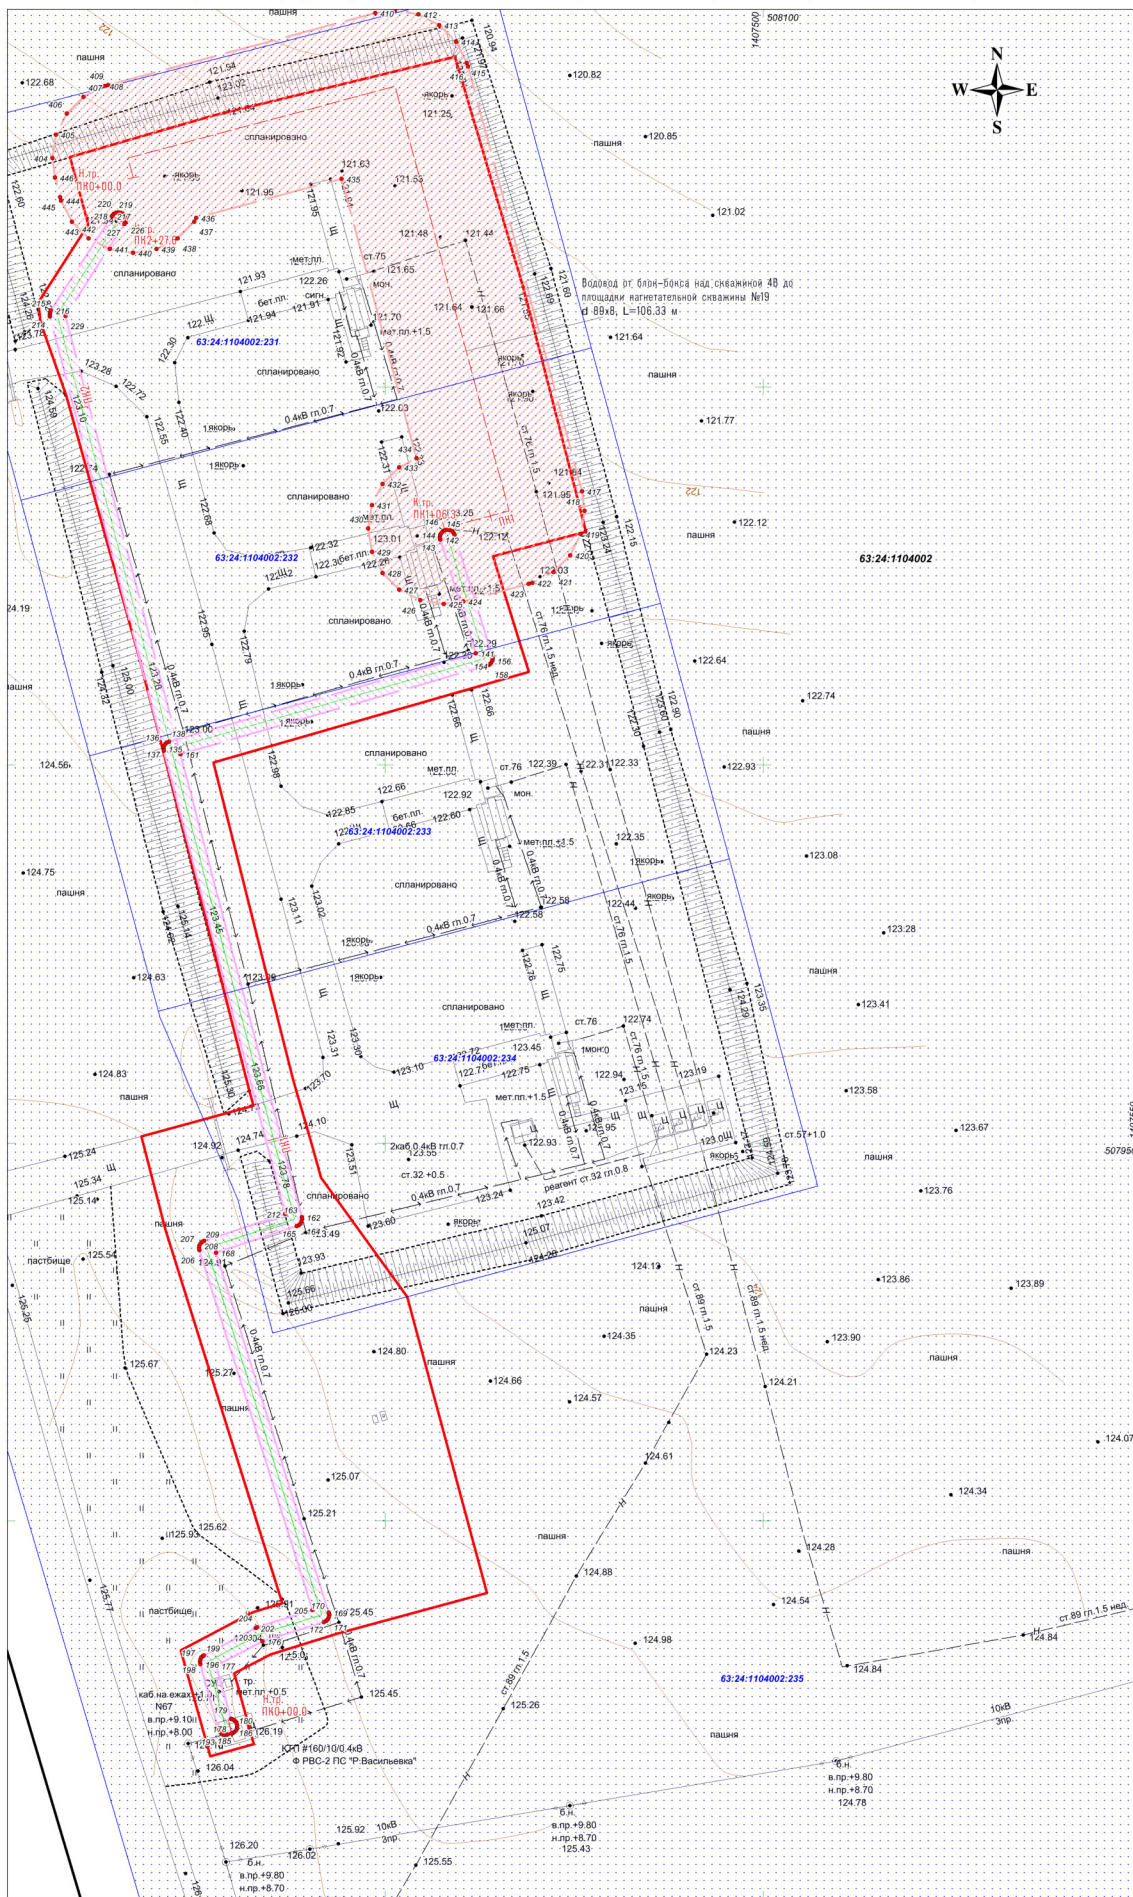


СХЕМА РАСПОЛОЖЕНИЯ ЛИСТОВ

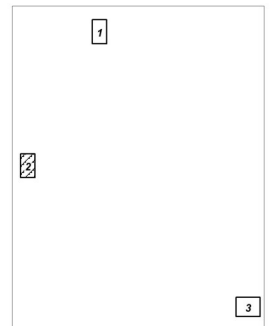

Условные обозначения представлены на Листе 1

Система координат: МСК-63, зона 1
Система высот: Балтийская, 1977 г.

Изм.	Кол.уч.	Лист	И. док.	Подпись	Дата

Материалы по обоснованию
проекта межевания территории.
Графическая часть

Лист
2

