



ЧЕРТЕЖ МЕЖЕВАНИЯ ТЕРРИТОРИИ
Строительство объекта ООО "РИТЭК".
«Модернизация Кутузовского месторождения. Организация системы поддержания пластового давления (ППД) Кутузовского месторождения» (Воздвиженский л.у. номер лицензии СМР02275НР, код участка недр (УН) 92275) в границах сельского поселения Русская Васильевка муниципального района Кошкинский Самарской области

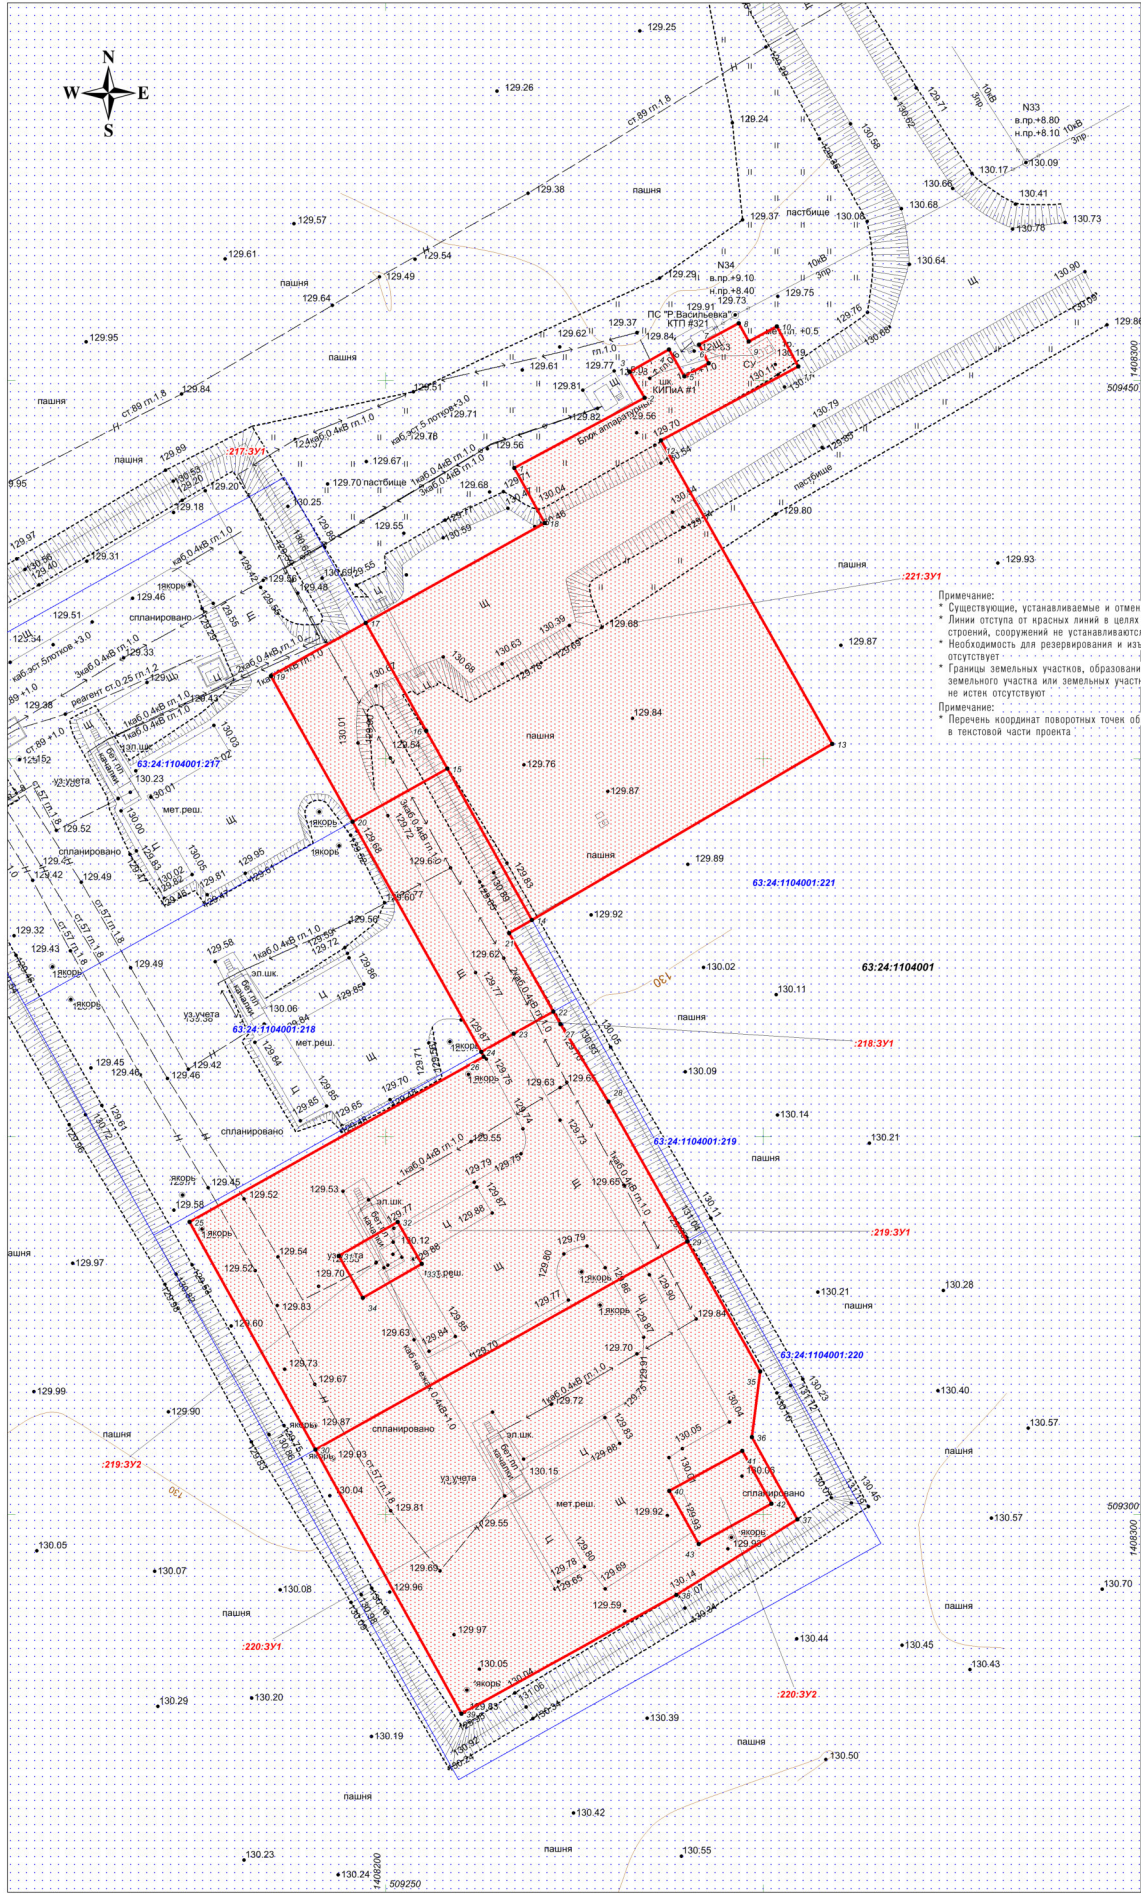

Примечание:
* Существующие, устанавливаемые и отменяемые красные линии отсутствуют
* Линии отступа от красных линий в целях определения мест допустимого размещения зданий, строений, сооружений не устанавливаются
* Необходимость для резервирования и изъятия для государственных и муниципальных нужд отсутствует
* Границы земельных участков, образование которых предусмотрено схемой расположения земельного участка или земельных участков на кадастровом плане территории, срок действия которой не истек отсутствуют
Примечание:
* Перечень координат поворотных точек образуемых участков и его частей приведен в текстовой части проекта

СХЕМА РАСПОЛОЖЕНИЯ ЛИСТОВ

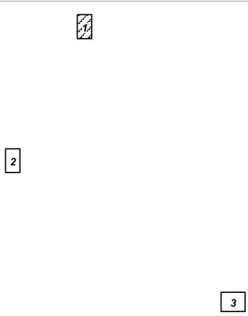

- Условные обозначения:
- Границы зон планируемого размещения линейных объектов
 - 63:24:1104001 - Граница кадастрового квартала и его номер
 - 63:24:1104001:219 - Граница земельного участка и его номер
 - 63:24:1104001:219 - Границы образуемых земельных участков
 - - Поворотная точка границы образуемых земельных участков

Существующие коммуникации

- Дороги, проезды
- Трасса нефтепровода
- ЛЭП воздушные

ООО "РИТЭК"			Проект межевания территории для строительства объекта ООО "РИТЭК". Организация Кутузовского месторождения. Организация системы поддержания пластового давления (ППД) Кутузовского месторождения» (Воздвиженский л.у. номер лицензии СМР02275НР, код участка недр (УН) 92275) в границах сельского поселения Русская Васильевка муниципального района Кошкинский Самарской области		
Изм. Лист	№ документа	Подпись	СВЗК Проект межевания территории 5	Стация	Лист
Исполнит. Чесноков А.Е.	Ховрин Н.А.			ПП	1
Ген. директор			Физическая часть (чертеж межевания территории)		Листов
			М 1:500		4
			ООО "Средневожская землеустроительная компания" г. Самара		


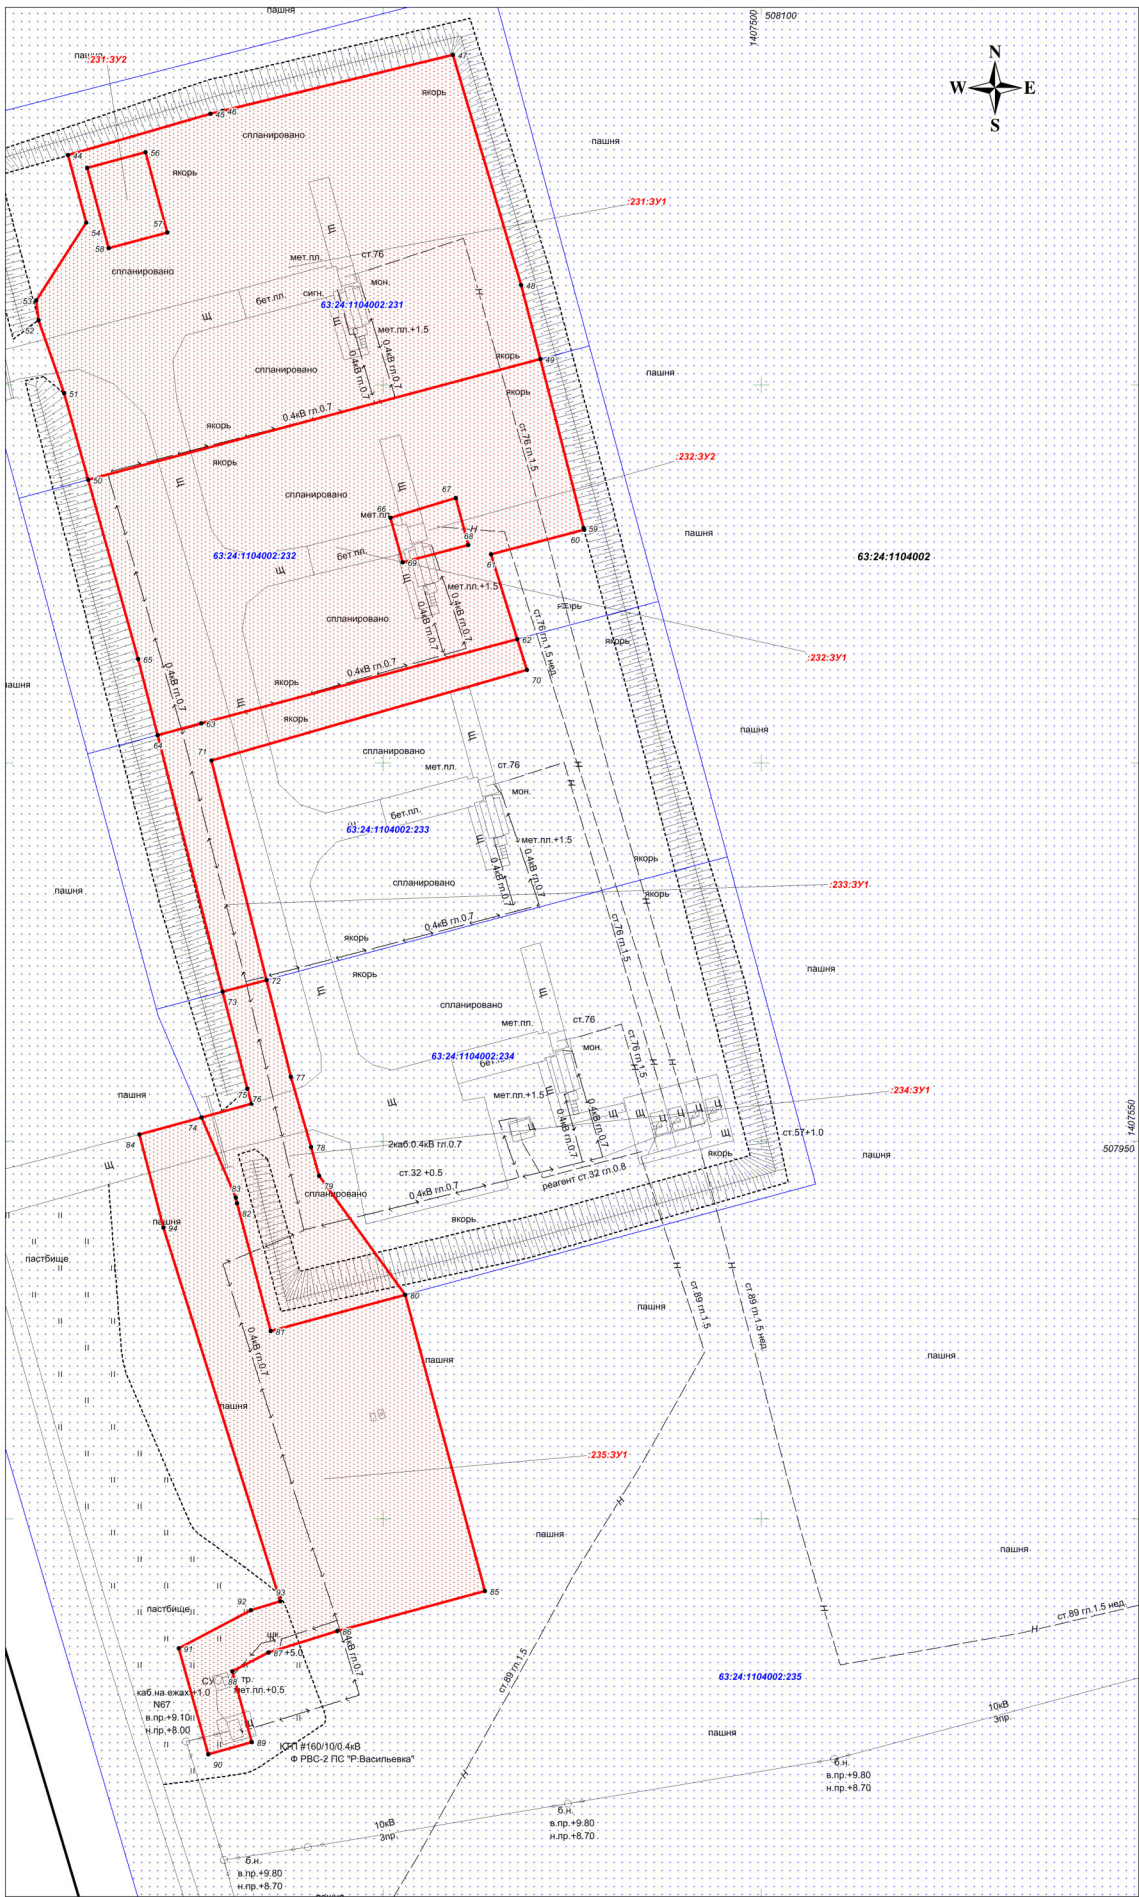


СХЕМА РАСПОЛОЖЕНИЯ ЛИСТОВ

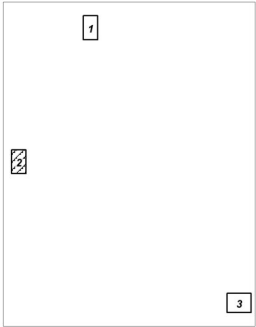

Условные обозначения представлены на Листе 1


Система координат: МСК-63, зона 1
Система высот: Балтийская, 1977 г.

Формат А2

Графическая часть (чертеж межевания территории) М 1:500						Лист
Изм.	Кол.уч.	Лист	И док.	Подпись	Дата	2



СХЕМА РАСПОЛОЖЕНИЯ ЛИСТОВ

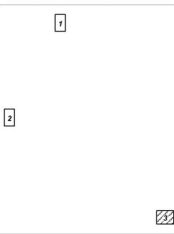

Условные обозначения представлены на Листе 1

Система координат: МСК-63, зона 1
Система высот: Балтийская, 1977 г.

Экспликация образуемых земельных участков и его частей

						Графическая часть (чертеж межевания территории) М 1:500	Лист
							4
Изм.	Кол.уч.	Лист	N док.	Подпись	Дата		