


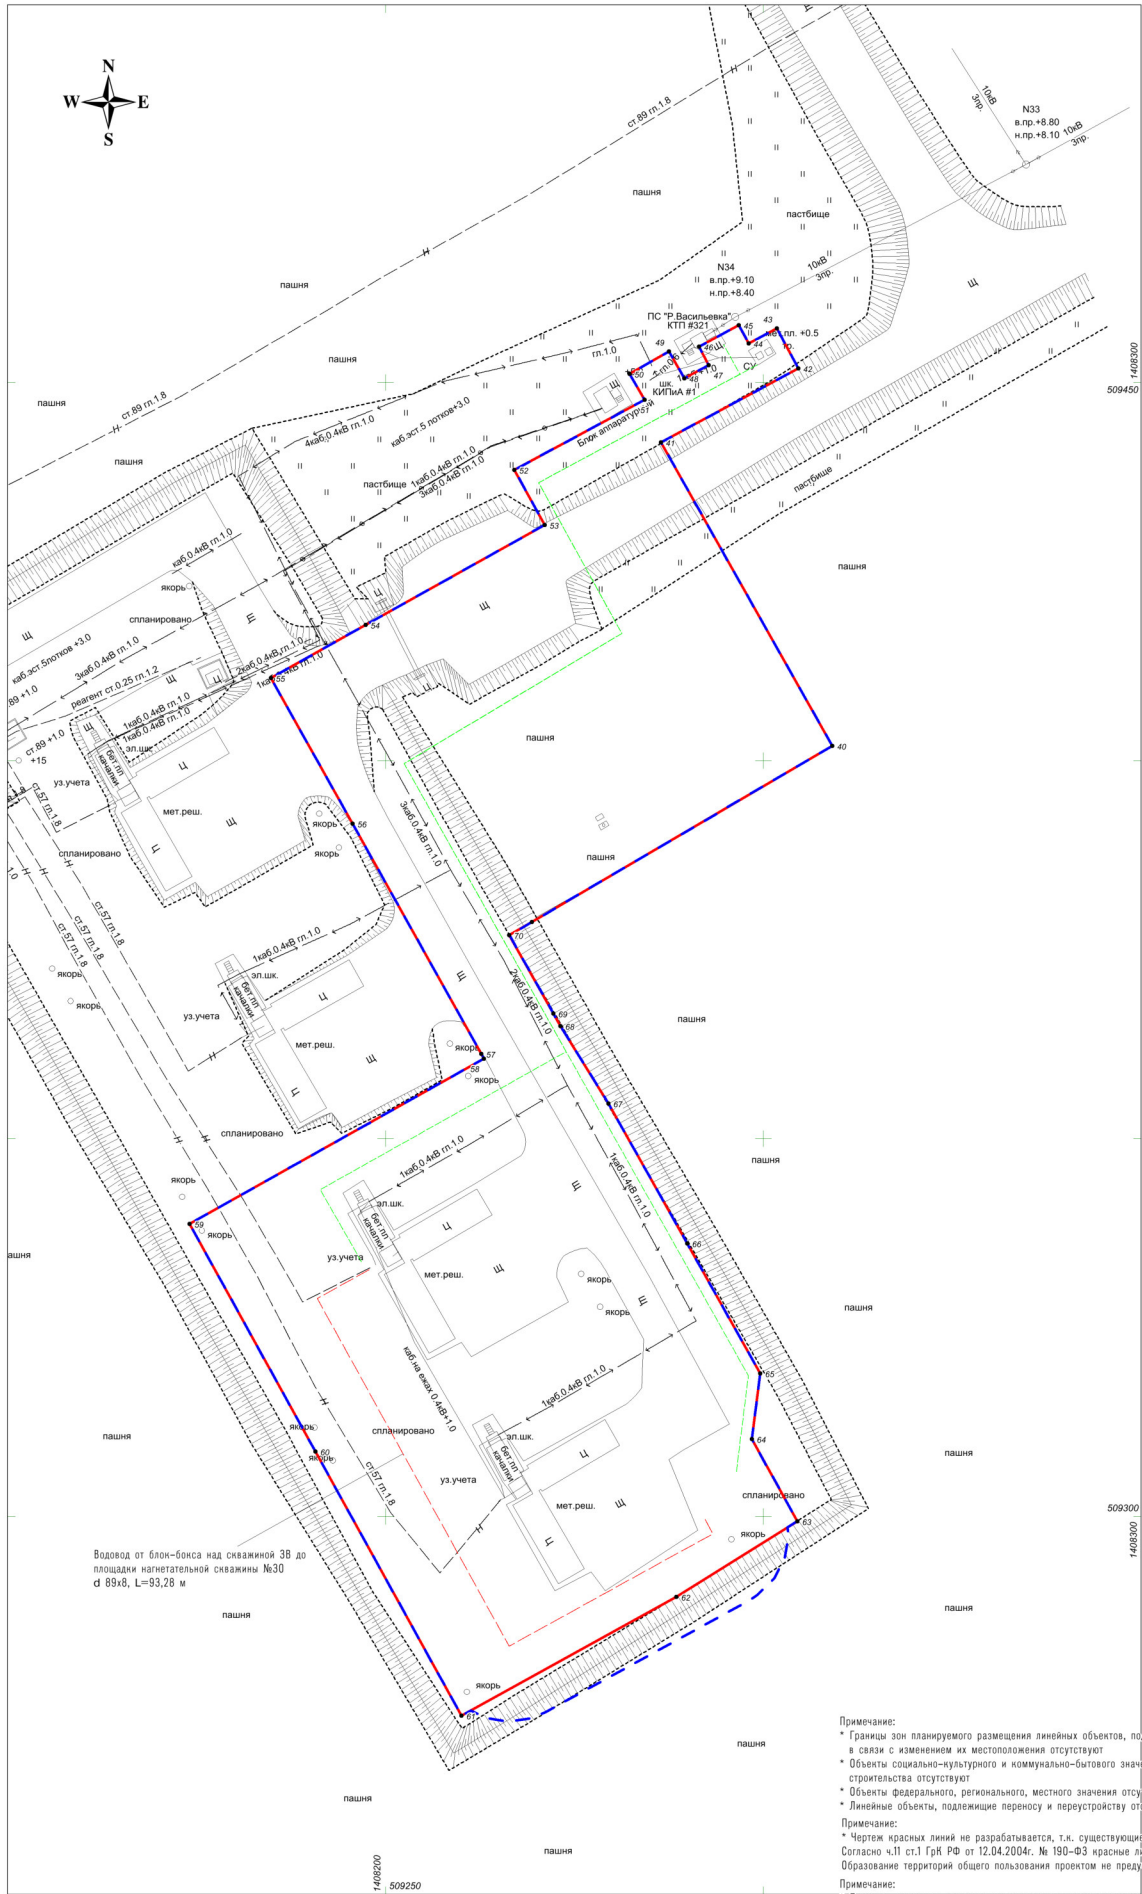


СХЕМА РАСПОЛОЖЕНИЯ ЛИСТОВ

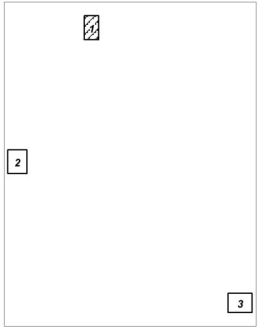

Примечание:
* Границы зон планируемого размещения линейных объектов, подлежащих реконструкции, в связи с изменением их местоположения отсутствуют
* Объекты социально-культурного и коммунально-бытового значения и прочие объекты капитального строительства отсутствуют
* Объекты федерального, регионального, местного значения отсутствуют
* Линейные объекты, подлежащие переносу и переустройству отсутствуют
Примечание:
* Чертеж красных линий не разрабатывается, т.е. существующие, устанавливаемые и отменяемые красные линии отсутствуют
Согласно ч.11 ст.1 ГрК РФ от 12.04.2004г. № 190-ФЗ красные линии устанавливаются для территорий общего пользования.
Образование территории общего пользования проектом не предусматривается
Примечание:
* Перечень координат характерных точек границы зон планируемого размещения линейных объектов приведен в текстовой части проекта

Условные обозначения:
- Границы территории, в отношении которой осуществляется подготовка проекта планировки
- Границы зон планируемого размещения линейных объектов
- Поворотная точка границы зон планируемого размещения линейных объектов
Проектируемые коммуникации:
- Проектируемая трасса водовода
- Проектируемая трасса электрокабеля

Существующие коммуникации:
- Дороги, проезды
- Трасса нефтепровода
- ЛЭП воздушные

ООО "РИТЭК"			Проект планировки территории для строительства объекта ООО "РИТЭК" «Модернизация Кутузовского месторождения. Организация системы поддержания пластового давления (ППД) Кутузовского месторождения» (Воздвиженский л.у. номер лицензии СМР02275НР, код участка недр (УН) 92275) в границах сельского поселения Русская Васильевка муниципального района Кошкинский Самарской области		
Изм. Лист	№ документа	Подпись	Исполнит.	Чесноков А.Е.	5
Ген. директор	Ховрин Н.А.		Ген. директор	Ховрин Н.А.	
Проект планировки территории.			Стадия		
Лист			Лист		
Листов			Листов		
М 1:500			ООО "Средневожская землеустроительная компания" г. Самара		

ПРОЕКТ ПЛАНИРОВКИ ТЕРРИТОРИИ ДЛЯ СТРОИТЕЛЬСТВА ОБЪЕКТА ООО "РИТЭК"
«Модернизация Кутузовского месторождения. Организация системы поддержания пластового давления (ППД) Кутузовского месторождения» (Воздвиженский л.у. номер лицензии СМР02275НР, код участка недр (УН) 92275) в границах сельского поселения Русская Васильевка муниципального района Кошкинский Самарской области



Система координат: МСК-63, зона 1
Система высот: Балтийская, 1977 г.


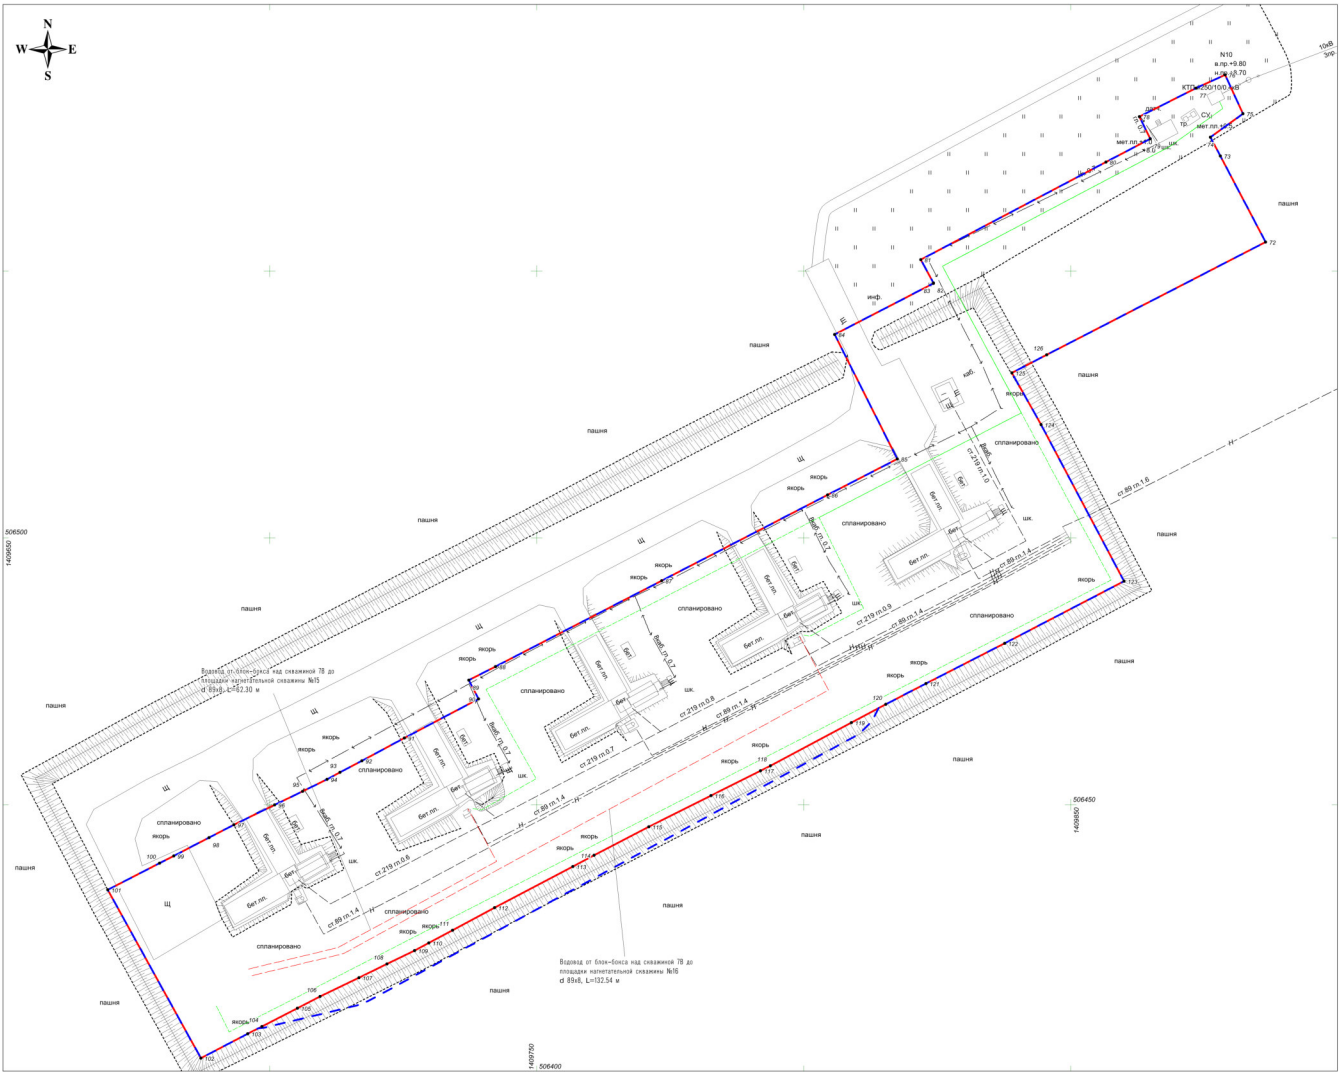


СХЕМА РАСПОЛОЖЕНИЯ ЛИСТОВ

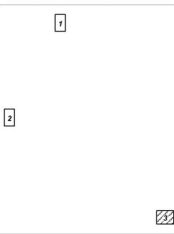

Условные обозначения представлены на Листе 1

Система координат: МСК-63, зона 1
Система высот: Балтийская, 1977 г.