


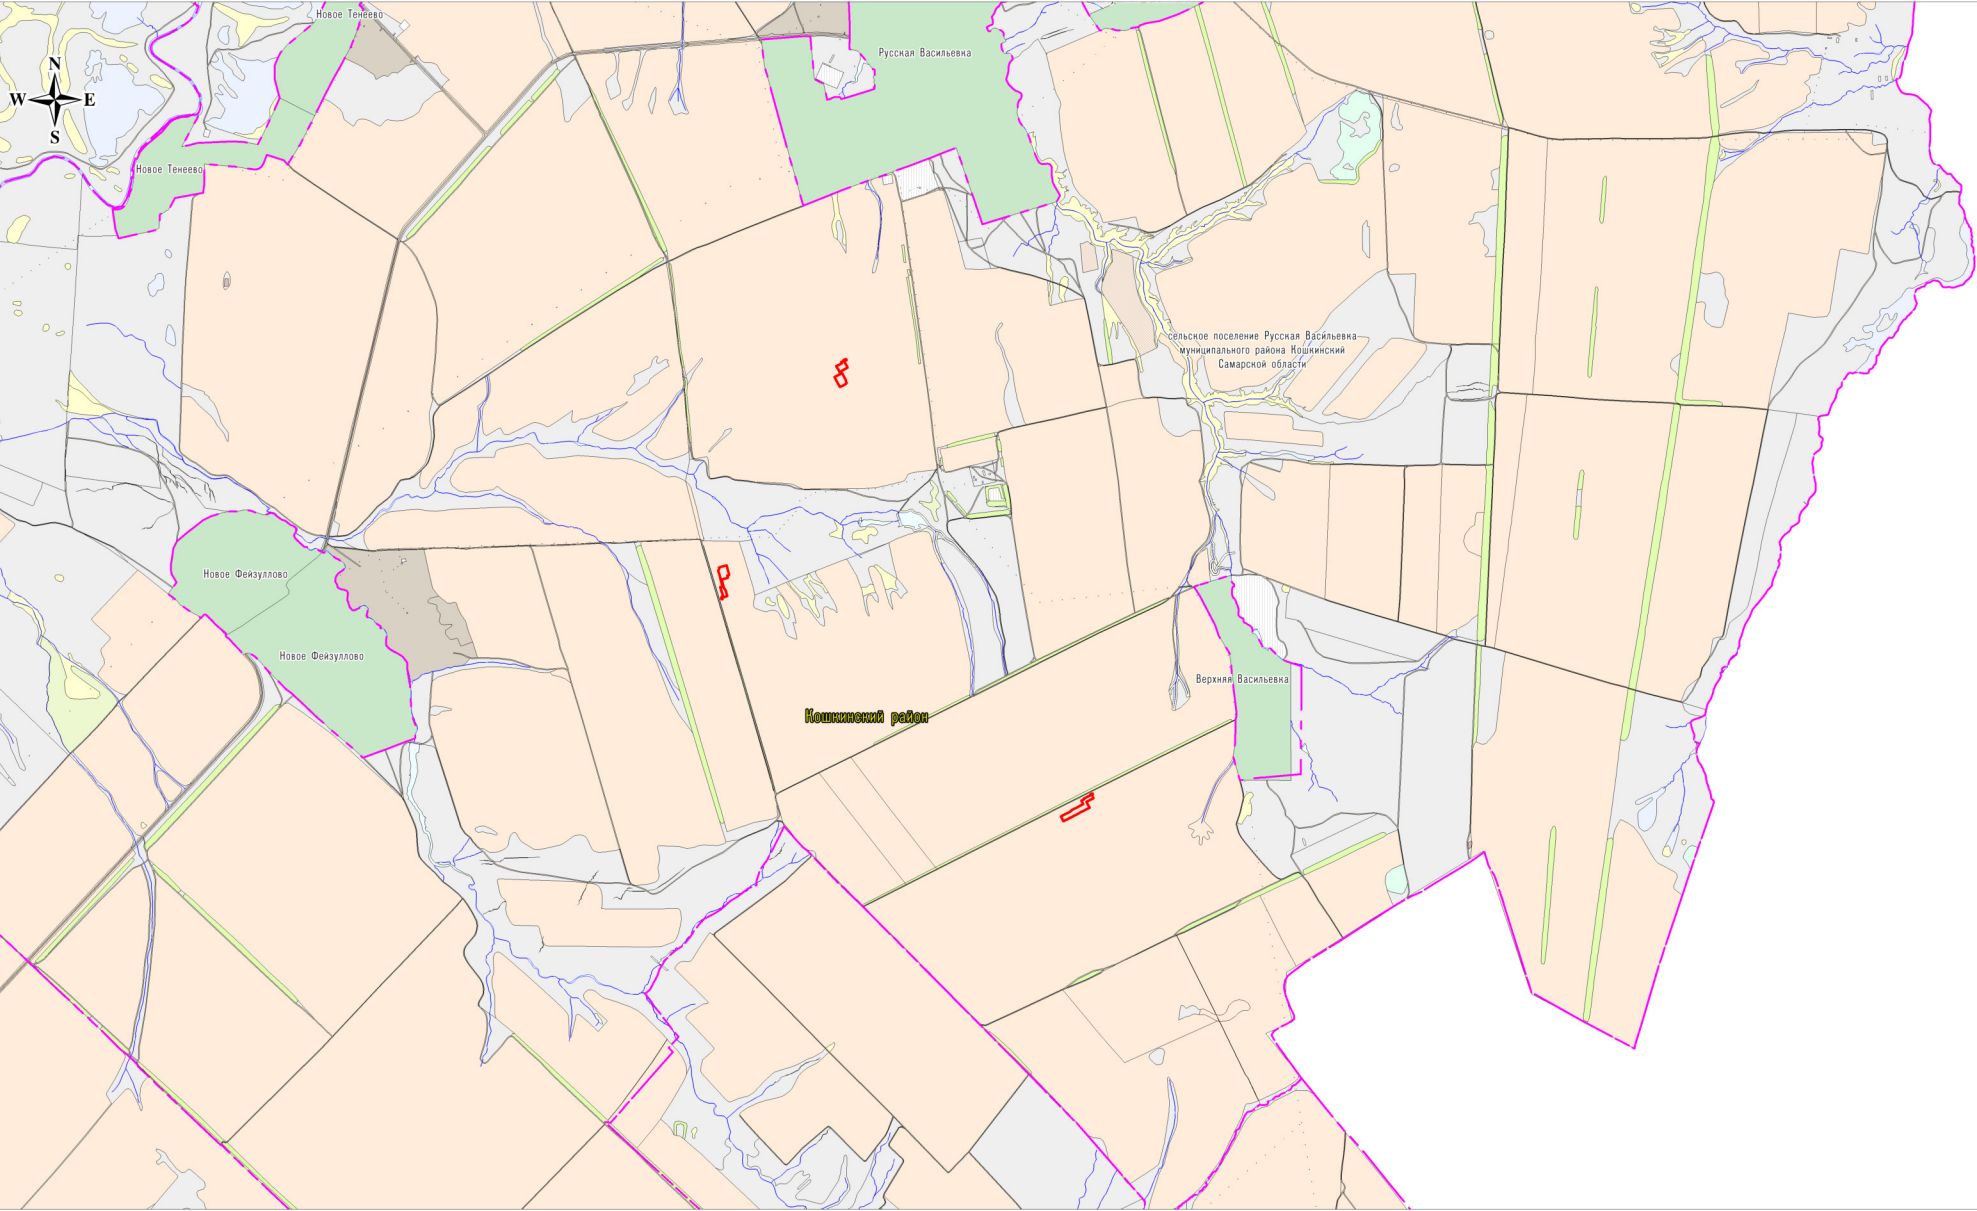

- Условные обозначения:
- Границы муниципального образования
 - Границы сельских поселений
 - Граница зоны планируемого размещения линейного объекта
 - Граница земель населенного пункта
 - Граница с/х угодий (пашни) в составе земель из категории - с/х назначения
 - Граница с/х угодий (пастбище) в составе земель из категории - с/х назначения
 - Граница земель из категории - земли водного фонда

Примечание:
* Границы зон планируемого размещения линейных объектов, подлежащих реконструкции в связи с изменением их местоположения отсутствуют

ООО "РИТЭК"				Материалы по обоснованию проекта планировки территории для строительства объекта ООО "РИТЭК" «Модернизация Кутузовского месторождения. Организация системы поддержания пластового давления (ППД) Кутузовского месторождения» (Воздвиженский л.у. номер лицензии СМР02275НР, код участка недр (УН) 92275) в границах сельского поселения Русская Васильевка муниципального района Кошкинский Самарской области		
Изм.	Лист	№ документ	Дата	Материалы по обоснованию проекта планировки территории. Землеустроительная часть		
Исполнит.	Чесноков А.Е.	Ховрин Н.А.				
Ген. директор				Масштаб: 1:25000		
				Стадия	Лист	Листов
				ПП	1	1
				ООО "Средневолжская землеустроительная компания" г. Самара		