


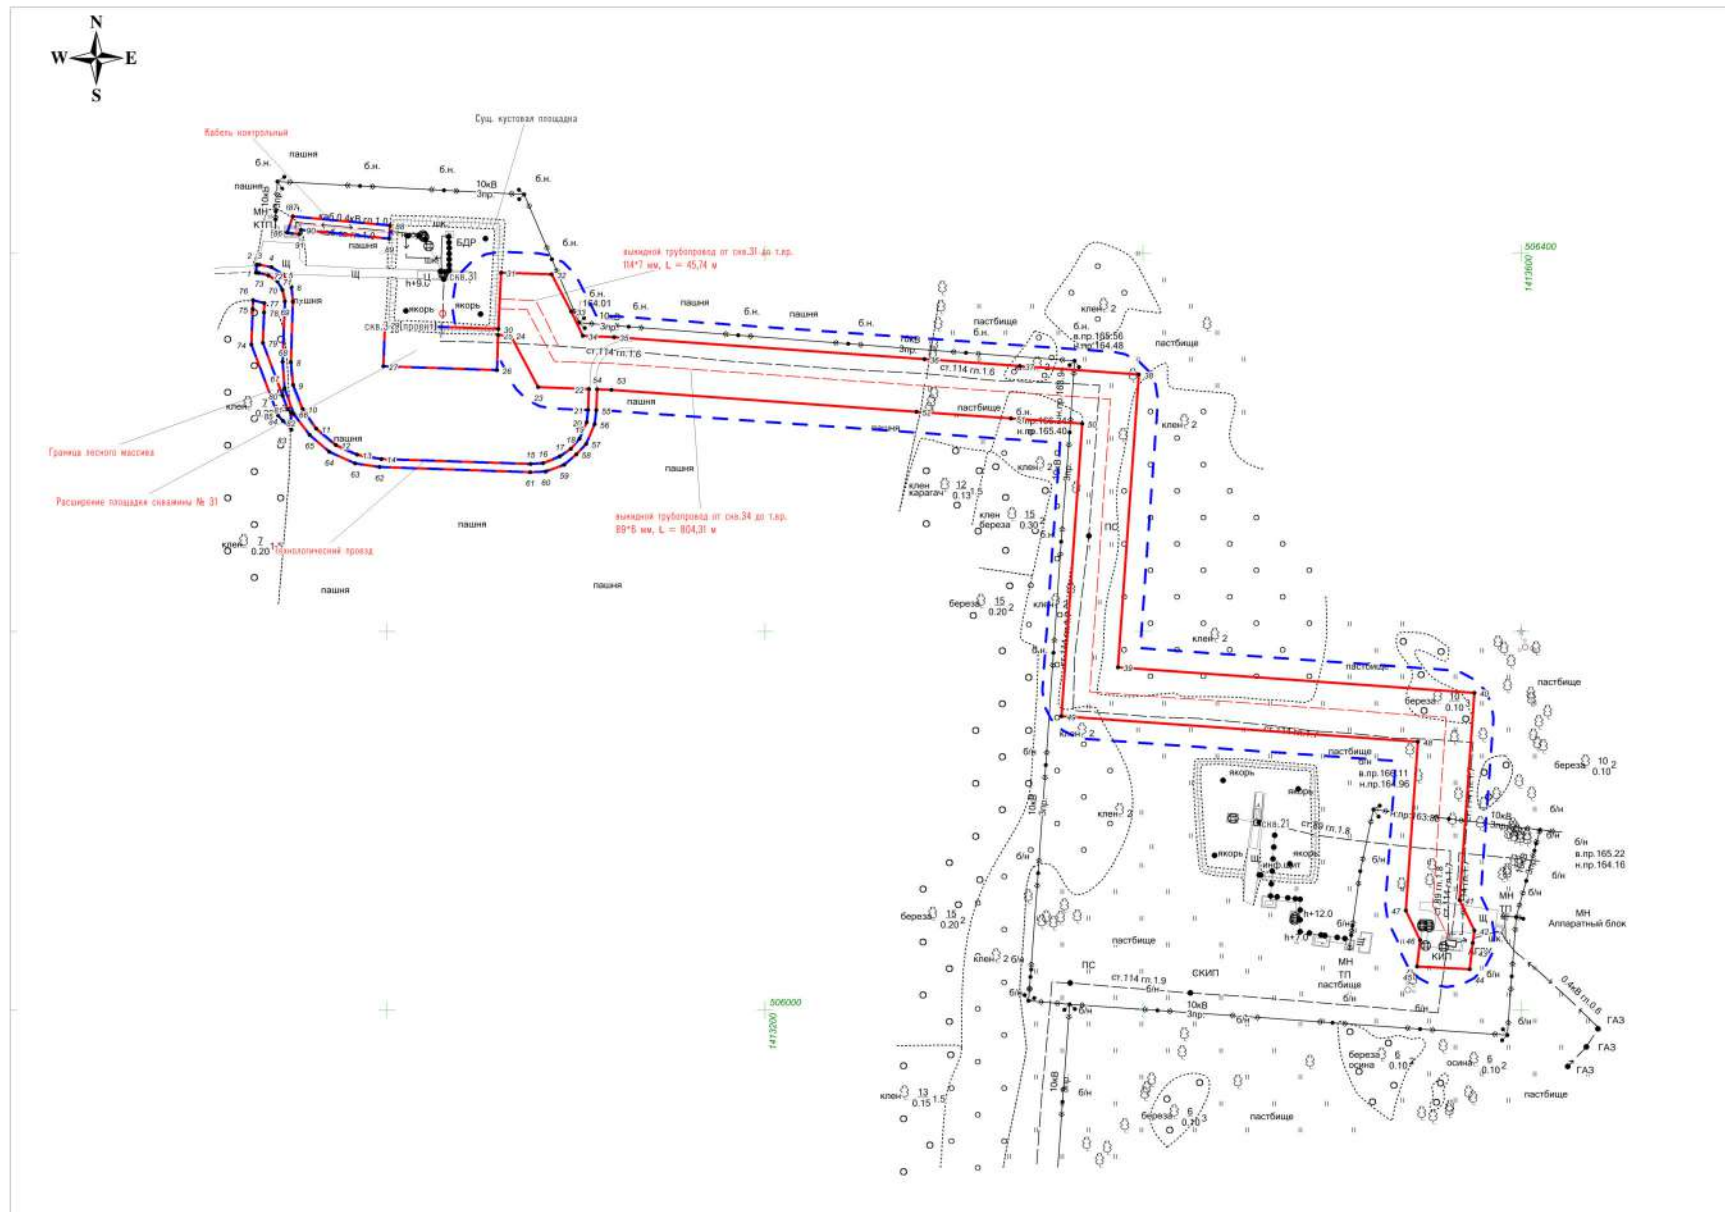

Условные обозначения:

- Границы территории, в отношении которой осуществляется подготовка проекта планировки
- Границы зон планируемого размещения линейных объектов
- Поворотная точка границы зон планируемого размещения линейных объектов

Проектируемые коммуникации

— — — Проектируемая трасса нефтепровода

Существующие коммуникации

— — — Дороги, проезды

— — — Трасса нефтепровода

— — — ЛЭП воздушные

Примечания:

- * Границ зон планируемого размещения линейных объектов, подлежащих реконструкции в связи с изменением их местоположения отсутствуют
- * Объекты социально-культурного и коммунально-бытового назначения и прочие объекты капитального строительства отсутствуют
- * Объекты федерального, регионального, местного значения отсутствуют
- * Линейные объекты, подлежащие переносу и переустройству отсутствуют

Примечания:

- * Чертеж красных линий не разрабатывается, т.е. существующие, устанавливаемые и отменяемые красные линии отсутствуют
- Согласно ч.11 ст.1 ГрК РФ от 12.04.2004г. № 190-ФЗ красные линии устанавливаются для территорий общего пользования. Образование территорий общего пользования проектом не предусматривается.

Примечания:

- * Перечень координат характерных точек границы зон планируемого размещения линейных объектов приведен в текстовой части проекта.

ООО "РИТЭК"			Проект планировки территории для строительства объекта ООО "РИТЭК" "Расширение площадки скважины № 31 Воздвиженского месторождения. Обустройство скважин малого диаметра № 34 Воздвиженского месторождения (лицензия СМР 02275 НР, код участка недр 92275)" в границах сельского поселения Русская Васильевка муниципального района Кошкинский Самарской области		
Изм.	Лист	№ документа	Подпись	Дата	
Исполнит.	Чесноков А.Е.				
Ген. директор	Ховрин Н.А.				
Раздел 1. Проект планировки территории. Графическая часть			Стадия	Лист	Листов
			ПП	1	1
Чертеж границ зон планируемого размещения линейных объектов. М 1:2000			ООО "Средневолжская землеустроительная компания" г. Самара		