


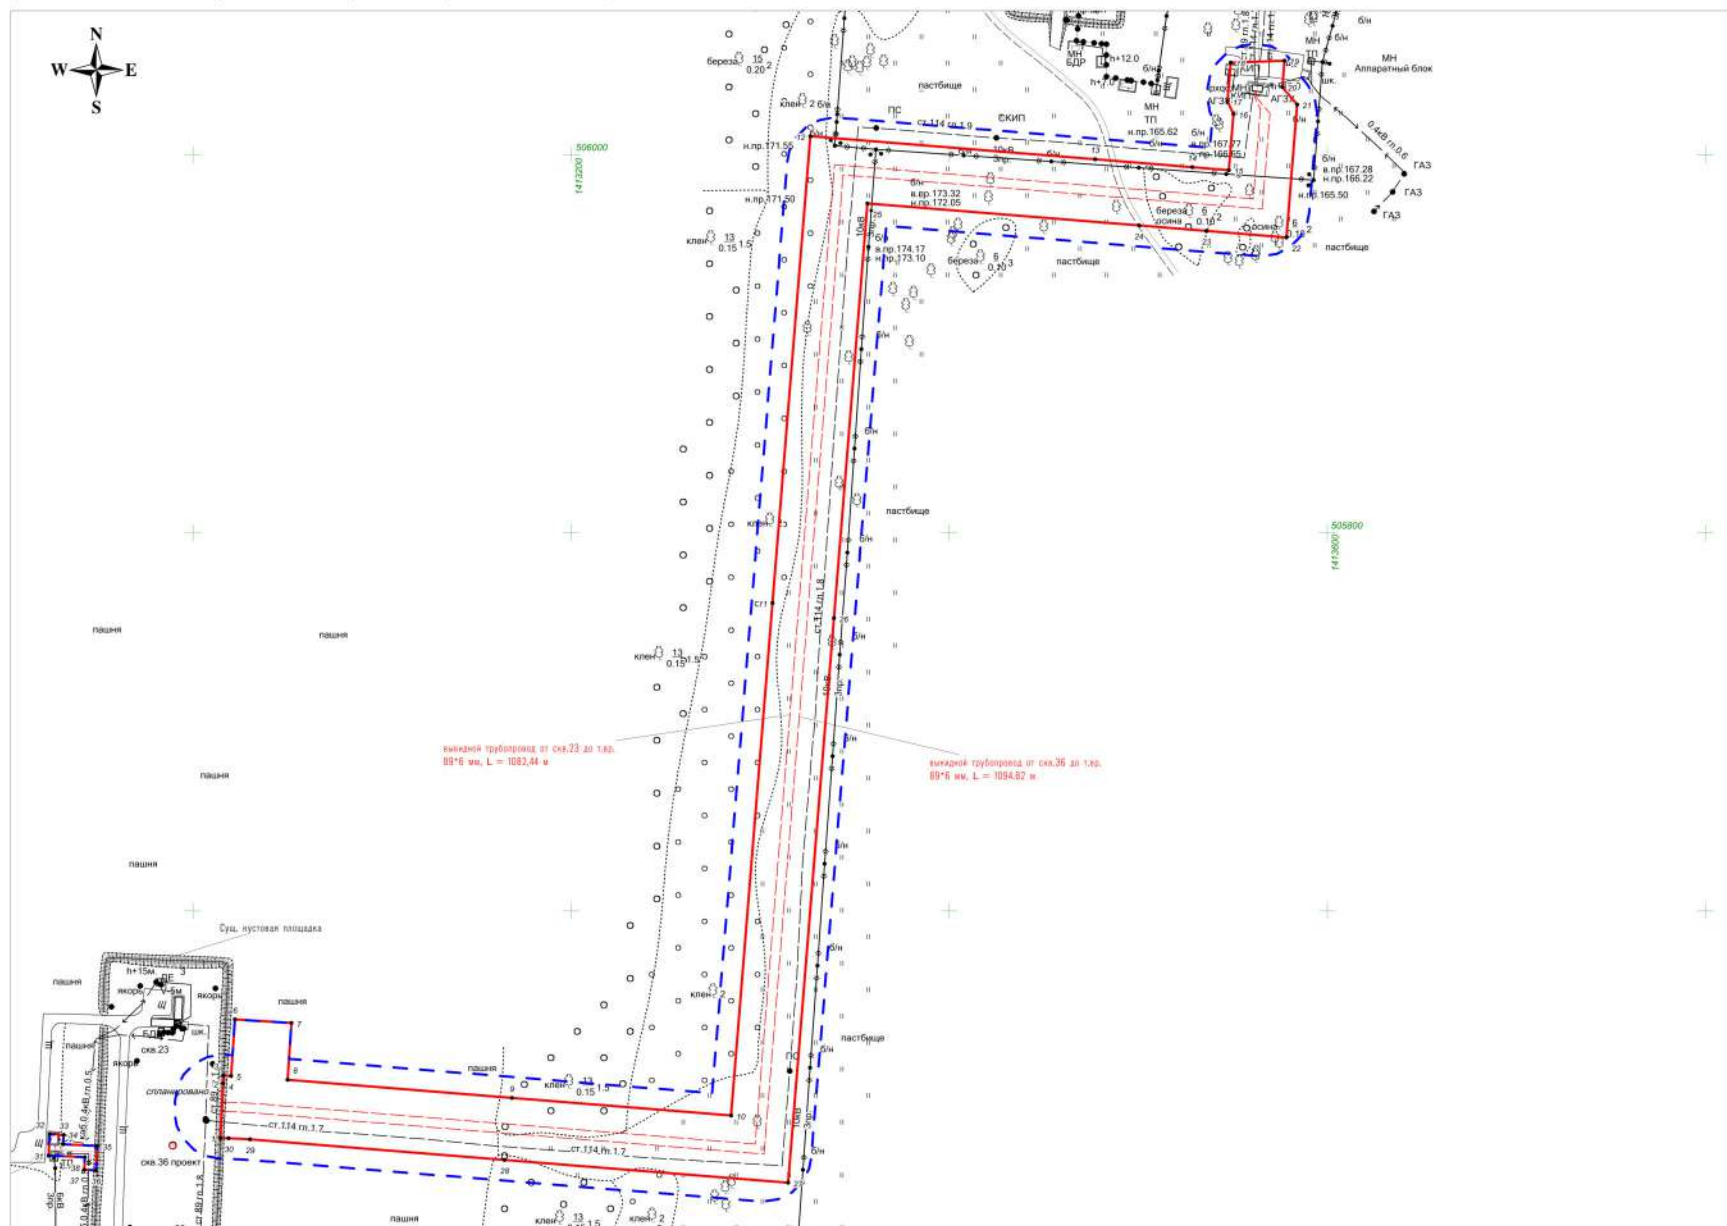

Условные обозначения:

- Границы территории, в отношении которой осуществляется подготовка проекта планировки
- Границы зон планируемого размещения линейных объектов
- - Поворотная точка границы зон планируемого размещения линейных объектов

Проектируемые коммуникации

- - Проектируемая трасса нефтепровода

Существующие коммуникации

- - Дороги, проезды

- - Трасса нефтепровода

- ← 10 м ← 3 м - ЛЭП воздушные

Примечание:

- * Границы зон планируемого размещения линейных объектов, подлежащих реконструкции в связи с изменением их местоположения отсутствуют
- * Объекты социально-культурного и коммунально-бытового значения и прочие объекты капитального строительства отсутствуют
- * Объекты федерального, регионального, местного значения отсутствуют
- * Линейные объекты, подлежащие переносу и переустройству отсутствуют

Примечание:

- * Чертеж красных линий не разрабатывается, т.е. существующие, устанавливаемые и отменяемые красные линии отсутствуют
- Согласно «П. 1 ст. 1 ГрК РФ от 12.04.2004: № 190-ФЗ красные линии устанавливаются для территорий общего пользования. Образование территорий общего пользования проектом не предусматривается.

Примечание:

- * Перечень координат характерных точек границы зон планируемого размещения линейных объектов приведен в текстовой части проекта.

ООО "РИТЭК"

Изм.	Лист	№ документа	Подпись	Дата
Исполнит.	Чесноков А.Е.			
Ген. директор	Ховрин Н.А.			

Проект планировки территории для строительства объекта ООО "РИТЭК"
"Расширение площадки скважин №№23, 32 Воздвиженского месторождения. Обустройство скважин малого диаметра №36 Воздвиженского месторождения (лицензия СМП 02275 НР, код участка недр 92275)" в границах сельского поселения Русская Васильевка муниципального района Кошкинский Самарской области

Лист 1. Проект планировки территории.
Графическая часть

Чертеж границ зон планируемого размещения линейных объектов.
М 1:2000

Стадия Лист Листов
ПП 1 1

ООО "Средневолжская
землеустроительная компания"
г. Самара